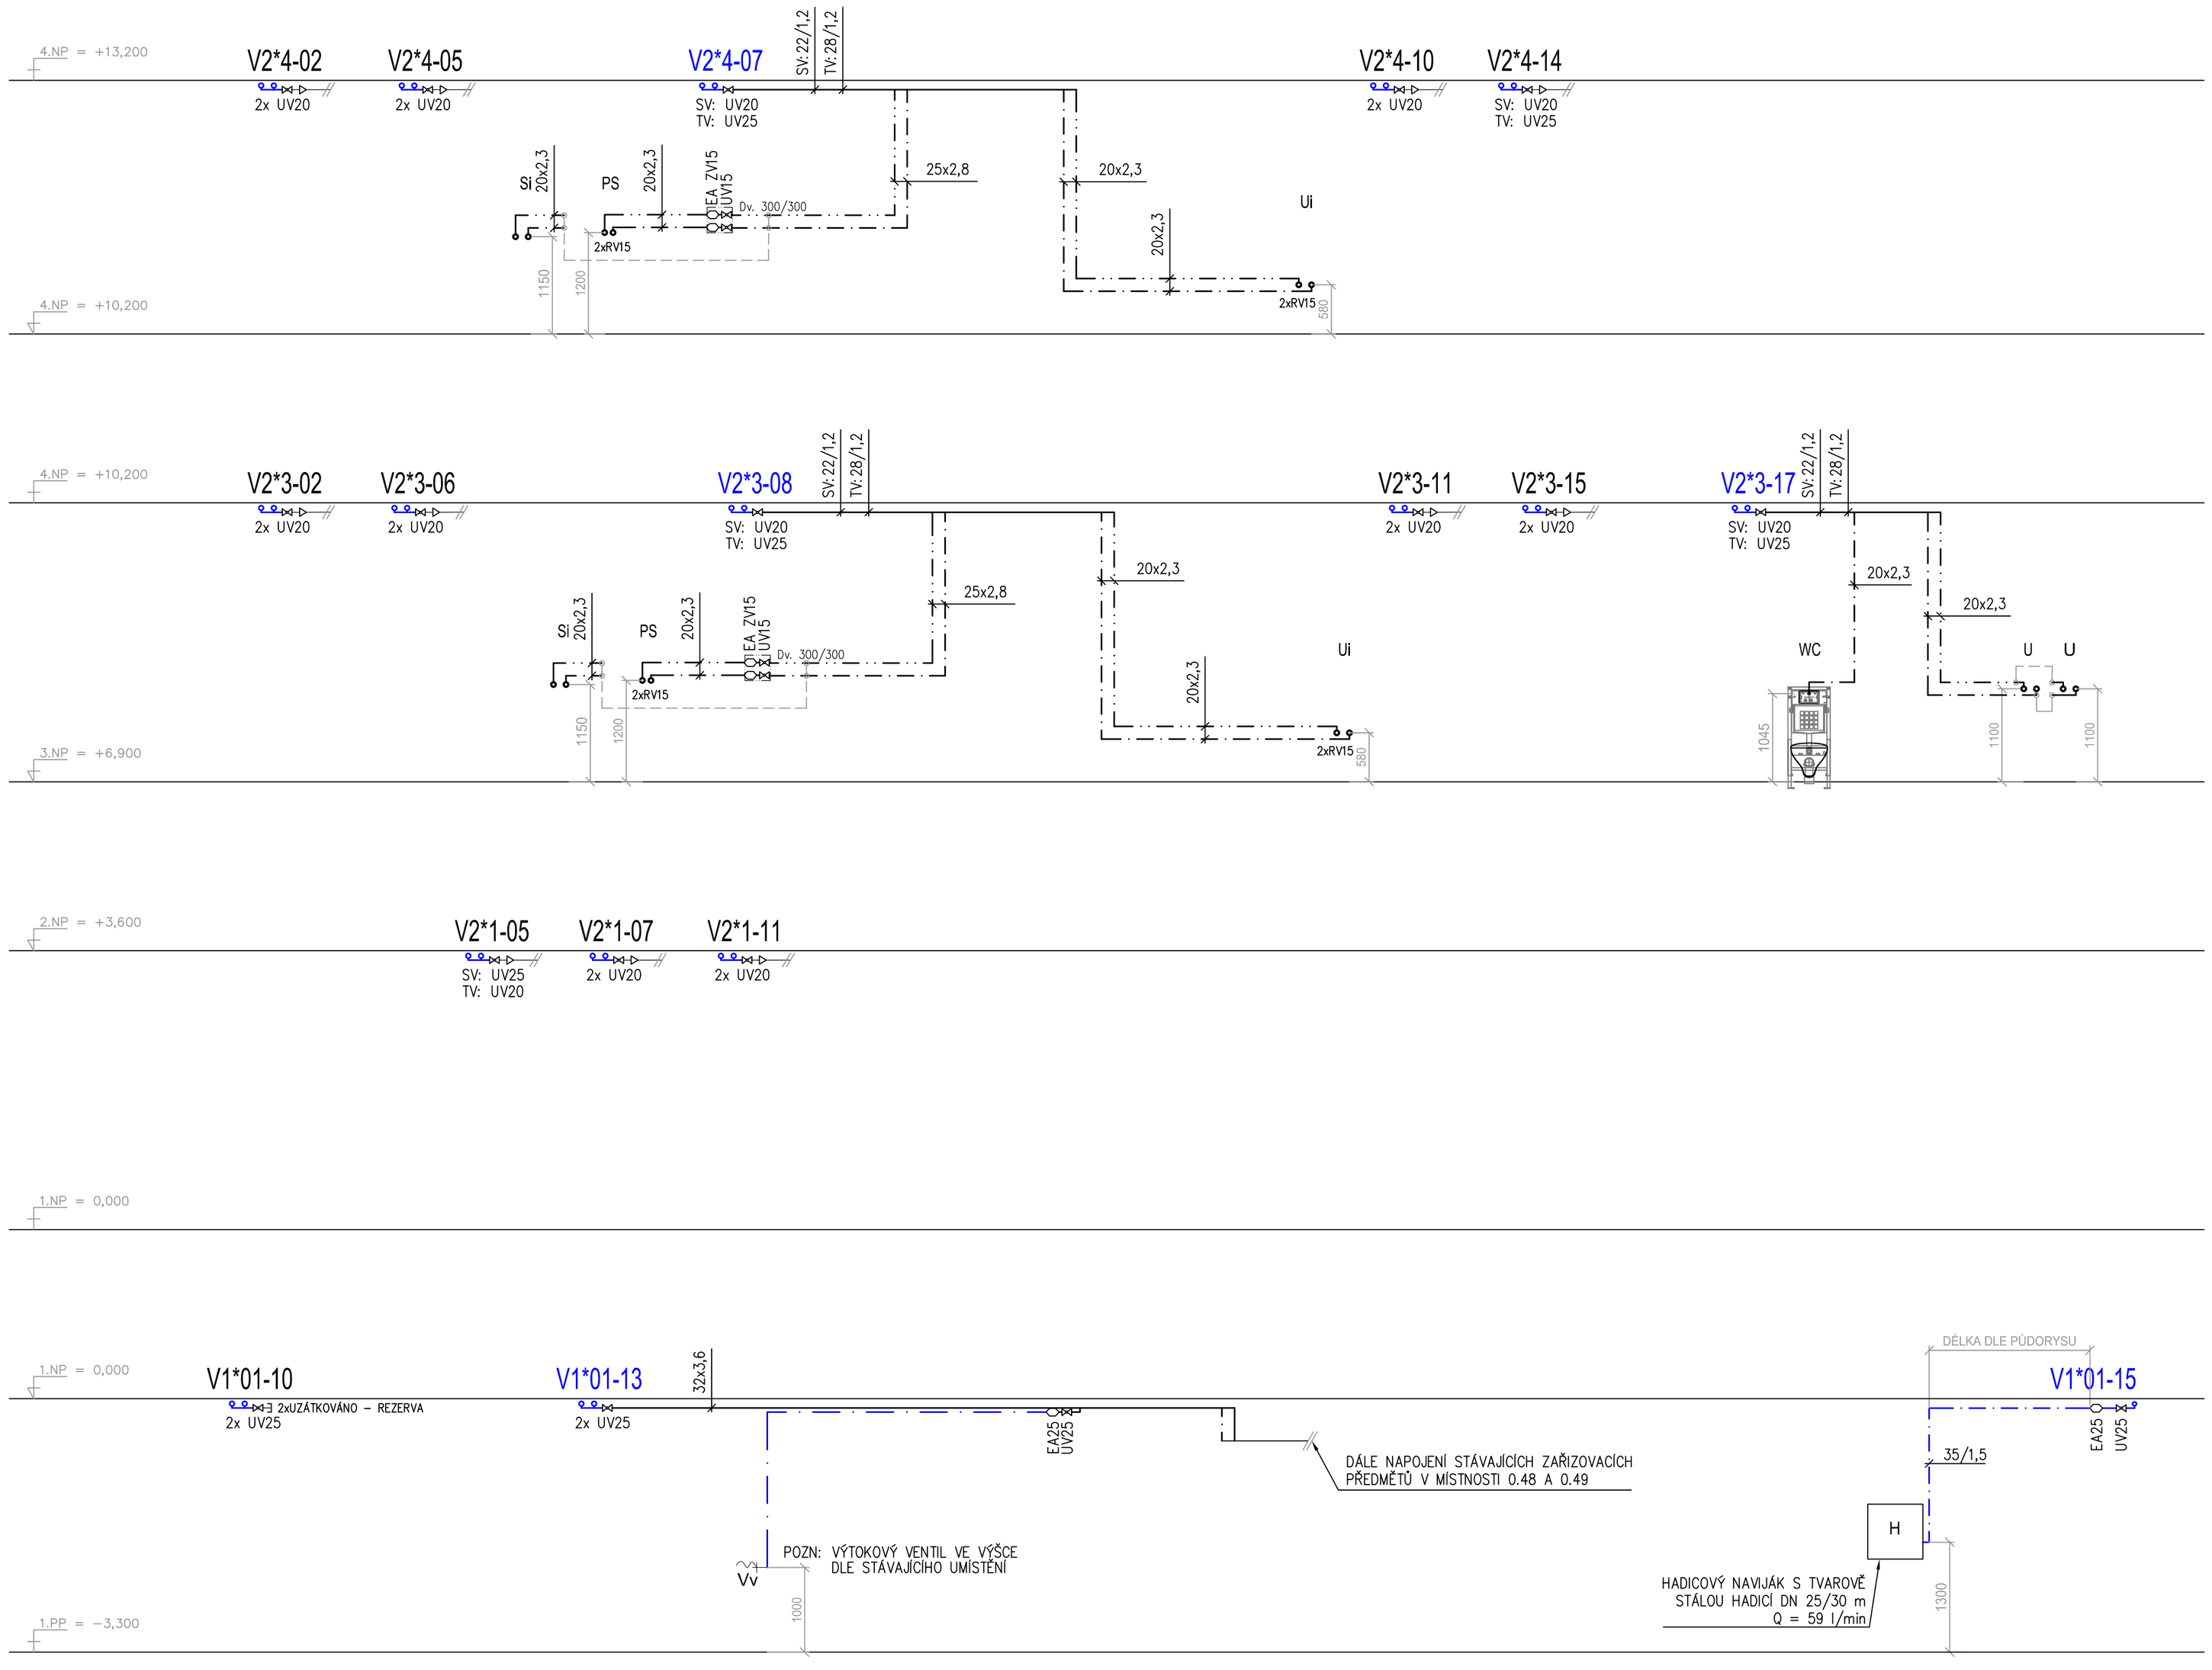

LEGENDA

U	UMYVADLO vel.550/430, ZÁPACHOVÁ UZÁVĚRKA (ZU) DN50 CHROM, BATERIE NÁSTĚNNÁ PÁKOVÁ 1/2"x150mm, CHROM
Ui	UMYVADLO PRO IMOBILNÍ vel.640/550, ZÁPACHOVÁ UZÁVĚRKA DO STĚNY DN50, BATERIE STOJÁNKOVÁ PÁKOVÁ, S PRODLOUŽENÝM RAMÍNKEM, CHROM, 2xRV15 s filtrem
WC	ZÁVĚSNÝ KLOZET + SEDÁTKO, MONTÁŽNÍ PRVEK PRO ZÁVĚSNÉ WC PRO MONTÁŽ DO LEHKÝCH STĚN SUCHÝM PROCESEM, PODPĚRY, OVLÁDÁNÍ PRO DVĚ MNOŽSTVÍ SPLACHOVÁNÍ, SOUPRAVA PRO UTLUMENÍ HLUKU
Si	SPRCHOVÁ BATERIE PÁKOVÁ S RUČNÍ SPRCHOU 1/2"x150mm, DRŽÁK SPRCHY, PODLAHOVÁ VPUST PRO PVC –odpad svislý – SE ZU DN50 S PACHOTĚSNÝM UZÁVĚREM V PŘÍPADĚ VYSCHNUTÍ, IZOLAČNÍ SOUPRAVA
SP	SPRCHOVÝ PANEL STUDENÁ VODA PŘIPOJENA PŘES PRAČKOVÝ VENTIL 1/2", TEPLÁ VODA PŘIPOJENA PŘES PRAČKOVÝ VENTIL 1/2"
H	HYDRANT (25/30m)

U,Vv –stávající zařizovací předměty

LEGENDA ČAR

- VODOVOD – SV – NOVÝ NEREZ
- VODOVOD – TV – NOVÝ NEREZ
- VODOVOD – CIRKULACE – NOVÝ NEREZ
- VODOVOD – SV – NOVÝ PLAST VE ZDI
- VODOVOD – TV – NOVÝ PLAST VE ZDI
- VODOVOD – SV – NOVÝ NEREZ–PŘÍPOJOVACÍ
- VODOVOD – TV – NOVÝ NEREZ–PŘÍPOJOVACÍ
- VODOVOD – POŽÁRNÍ VODA

±0,000 = 263,200 m n.m.

Revize	Vypracoval	Popis revize	Datum

LT PROJEKT – PROJEKTOVÁNÍ ZDRAVOTNICKÉ VÝSTAVBY

Hlavní inženýr projektu: ING. PETR TOMICKÝ
Vedoucí projektant zakázky: ING. PETR TOMICKÝ

Investor: Nemocnice Vyškov

Profese: ZTI

Zpracovatel dílu:
SUBTECH s.r.o., Slovinská 29, 612 00 Brno
Tel: +420 603 488 852
E-mail: aberlova@subtech.cz
www: www.subtech.cz

Autorizace:

Odpovědný projektant:	Vypracoval:	Kontroloval:
ING. SIMONA ABERLOVÁ	Bc. NIKOLA KOČÍŘOVÁ	ING. SIMONA ABERLOVÁ

Akce: **NEMOCNICE VYŠKOV, p.o.**
REVITALIZACE PÁTEŘNÍCH ROZVODŮ
VODY KŘÍDLA C2 BUDOVY C

Zakázkové číslo: DPS 41 - 2020 | Paré:
Datum: 11 - 2020
Stupeň: PRO PROVÁDĚNÍ STAVBY
Objekt: KŘÍDLO C2 SO 01
Formát: 8 A4

Obsah: **ROZVINUTÉ ŘEZY VODOVODU**

Měřítko: **1:50**
Číslo výkresu: **D.1.01.4a-201V**