

LEGENDA ČAR

- KANALIZACE – NOVÁ PŘIPOJOVACÍ POTRUBÍ
- KANALIZACE – ZAVĚŠENÁ POD STŘEŠNÍ HLAVOU POLYETHYLEN – NOVÁ
- KANALIZACE – ZAVĚŠENÁ POD STŘEŠNÍ NEREZ – NOVÁ
- KANALIZACE – ZAVĚŠENÉ VĚTRACÍ POTRUBÍ – NOVÁ
- KANALIZACE – STÁVAJÍCÍ
- KANALIZACE – DEMONTÁŽ

OPADNÍ POTRUBÍ KANALIZACE – SPLAŠKOVÁ – NOVÉ

OPADNÍ POTRUBÍ KANALIZACE – SPLAŠKOVÁ, BEŠŤOVÁ – STÁVAJÍCÍ

OPADNÍ POTRUBÍ KANALIZACE – SPLAŠKOVÁ, BEŠŤOVÁ – DEMONTOVAT

ZARÍZOVACÍ PŘEDMĚT STÁVAJÍCÍ

ZARÍZOVACÍ PŘEDMĚT NOVÝ

POZNÍ:

- NOVÉ OPADNÍ POTRUBÍ SPLAŠKOVÉ KANALIZACE – TROUBY Z NEREZOVÉ OCELI NEBO HLBOVÉHO POLYETHYLENU, OZNAČENÍ PŘEVÝZATO Z PASPORTIZACE
- STÁVAJÍCÍ POTRUBÍ SPLAŠKOVÉ KANALIZACE, OZNAČENÍ PŘEVÝZATO Z DOKUMENTACE 08/1982
- POTRUBÍ SPLAŠKOVÉ KANALIZACE K DEMONTÁŽI, OZNAČENÍ PŘEVÝZATO Z DOKUMENTACE 08/1982
- OPADNÍ POTRUBÍ BEŠŤOVÉ KANALIZACE V DEMONTÁŽI, OZNAČENÍ PŘEVÝZATO Z DOKUMENTACE 08/1982


LEGENDA

- U UMÝVADLO, VĚŠOVÁ, ZAPACHOVÁ UZÁVĚRKA (ZU) DN50 CHROM, BATERIE NASTĚNNÁ PAKOVÁ 1/2"x150mm, CHROM
- Ui UMÝVADLO PRO MOBILNÍ VĚŠOVÁ, ZAPACHOVÁ UZÁVĚRKA DO STĚNY DN50, BATERIE STUJANOVÁ PAKOVÁ, S PŘILOŽENÝM RAMENÍM, CHROM, ZÁVĚS S FILTREM
- WC ZÁKESNÝ KLOZET + SEDÁTKO, MONTÁŽNÍ PŘÍKRY PRO ZÁKESNÉ WC PRO MONTÁŽ DO LEHKÝCH STĚN SUCHÝM PROCESEM, PODPĚR, OVLADÁNÍ PRO DĚ MNOŽSTVÍ SPLACHOVÁNÍ, SOUPRAVA PRO UTULOVÁNÍ HLUKU
- Si SPRCHOVÁ BATERIE PAKOVÁ S RUČNÍ SPRCHOU 1/2"x150mm, DRŽÁK, SPRCHA, PODLAHOVÁ VPUST PRO PVC –odpady vody – SE ZU DN50 S PACHOTESNÝM UZÁVĚREM V PŘÍPADĚ VYSCHNUTÍ, IZOLAČNÍ SOUPRAVA
- SP SPRCHOVÝ PANEĚL, PŘÍPOJENÁ PŘES PRAČKOVÝ VENTIL 1/2", TEPLÁ VODA PŘÍPOJENÁ PŘES PRAČKOVÝ VENTIL 1/2"
- H STUDENÁ VODA, PŘÍPOJENÁ PŘES PRAČKOVÝ VENTIL 1/2", TEPLÁ VODA PŘÍPOJENÁ PŘES PRAČKOVÝ VENTIL 1/2"
- HYDRANT (25/30m)

POZNÁMKA: PODLAHOVÉ VPUSTI BUDOU ODSAZENY POD ÚROVEŇ ČISTÉ PODLAHY (VYSÁDŽOVÁNÍ)
PODLAHOVÁ VPUST SE ZU A S PACHOTESNÝM UZÁVĚREM V PŘÍPADĚ VYSCHNUTÍ, VNÍŠNÍ ODTOK, + IZOLAČNÍ SOUPRAVA

LEGENDA STÁVAJÍCÍCH ZP

- U UMÝVADLO, UMÝVADLOVÁ BATERIE NASTĚNNÁ
- U2 UMÝVADLO DVOUITĚ, UMÝVADLOVÁ BATERIE NASTĚNNÁ
- D PŘEZ, DŘEZOVÁ BATERIE NASTĚNNÁ
- SP SPRCHA, NASTĚNNÁ BATERIE S RUČNÍ SPRCHOU
- VL VÝLETKA STOJÍCÍ, SPL NADŘÍŽKA VYSOKOPODLAŽNÍ, BATERIE UMÝVADLOVÁ NASTĚNNÁ
- WC KLOZET STOJÍCÍ, KOMBI
- PV PODLAHOVÁ VPUST

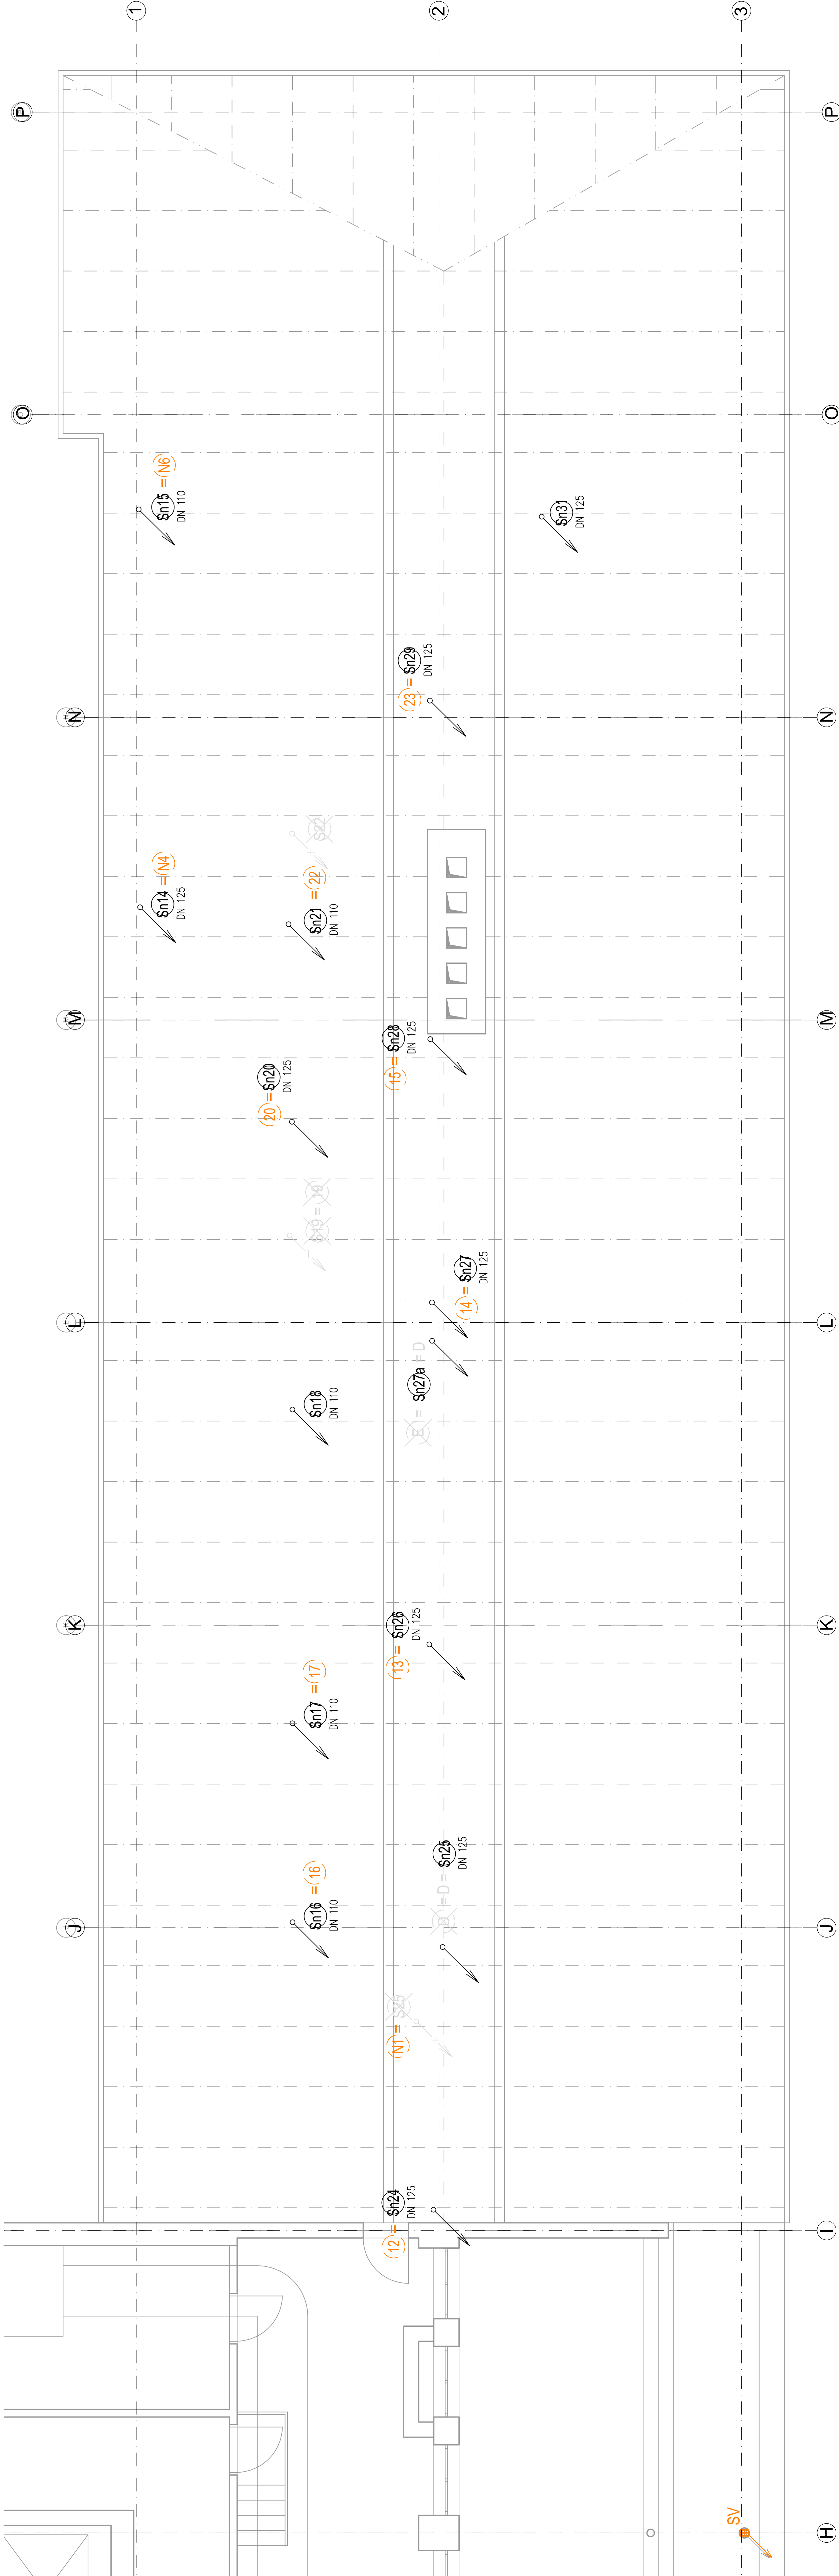

±0,000 = 263,200 m n.m.

Revize	Vypracoval	Popis revize	Datum

Hlavní inženýr projektu: ING. PETR TOMČEK	Investor: Nemocnice Vyškov
Vedoucí projektanta: ING. PETR TOMČEK	

Profese: ZTI	Zpracoval(a): SUEITECH s.r.o., Slovák 26 612 00 Brno Ing. Petr Tomček Tel: +420 585 486 852 E-mail: p.tomcek@sueitech.cz www: www.sueitech.cz	Autizace:
Odpovědný projektant: ING. SINDRA ABERLOVA	Vypracoval: Ing. NIKOLA KOČEROVA	
Kompletoval: ING. SINDRA ABERLOVA		

Akce: NEMOCNICE VYŠKOV, P.O. REKONSTRUKCE PATERNÍCH ROZVODŮ KANALIZACE KŘÍDLA C2 BUDOVY C	Zakázkové číslo: DPS 02-2020	Paré: 11-2020
Objekt: KŘÍDLA C2	Stupeň: PRO PROJEKOVÁNÍ STAVBY	
Osoba: SO 01	Formát: A4	
	Měřítko: 1:50	
		D.1.01.4a-108K