

VZOROVÝ PŘÍČNÝ ŘEZ - ČÁST 1


M 1:50

SILNICE II. TŘÍDY
KATEGORIE MS4/70

DRUHY POUŽITÝCH BETONŮ

① BETON ČSN EN 206-1-C20/25-XF3 (CZ)-Cl 1,0-Dmax 22-S3

BETONOVÉ LOŽE

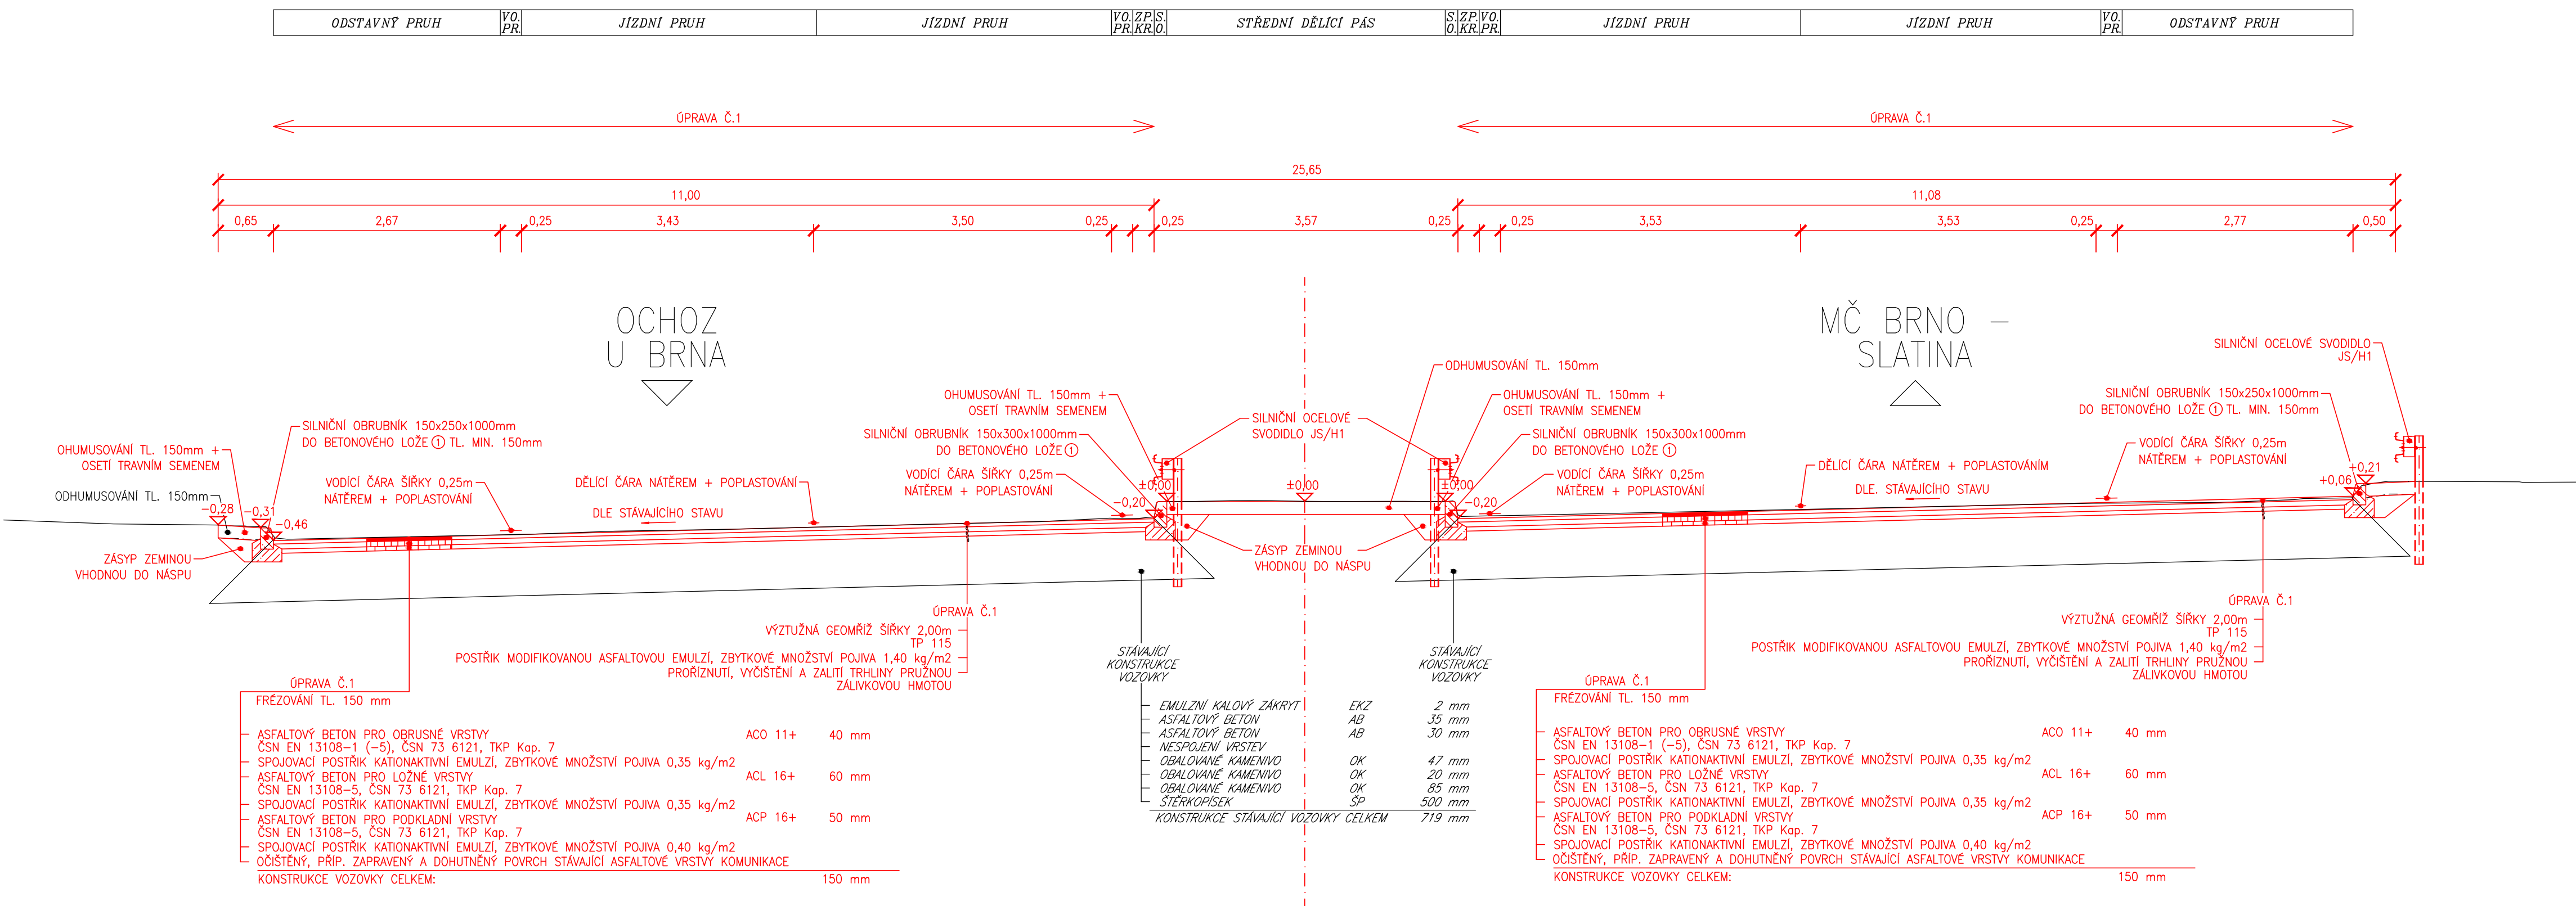

Souřadnicový systém S-JTSK
Výškový systém Bpv

PDPS



SPRÁVA A ÚDRŽBA SILNIC
JIHOMORAVSKÝ
KRAJ

Správa a údržba silnic Jihomoravského kraje,
příspěvková organizace kraje, Žerotínovo nám. 449/3, 602 00 Brno



Linio Plan, s.r.o.
Sochorova 23, 616 00 Brno

ING. TOMÁŠ JAKL

ATELIER	S2
---------	----

ING. TOMÁŠ JAKL

Linio Plan, s.r.o.
Sochorova 23, 616 00 Brno

PETR POPELKA

Linio Plan, s.r.o.
Sochorova 23, 616 00 Brno

OKRES
BRNO - MĚSTO

MÚ/ÓÚ
BRNO, ŠLAPANICE

II/373 BRNO, UL. JEDOVNICKÁ

FORMÁT	4xA4
--------	------

D - DOKUMENTACE OBJEKTŮ

ČÍSLO ZAKÁZKY	L-020-048-000
---------------	---------------

SO 101 SIL NICE II/272

	ČÍS. SOUPRAVY	ČÍS. PŘÍLOHY
--	---------------	--------------

1. ZOROVÝ PŘÍČNÝ ŘEZ - ČÁST 1

4.1