






 


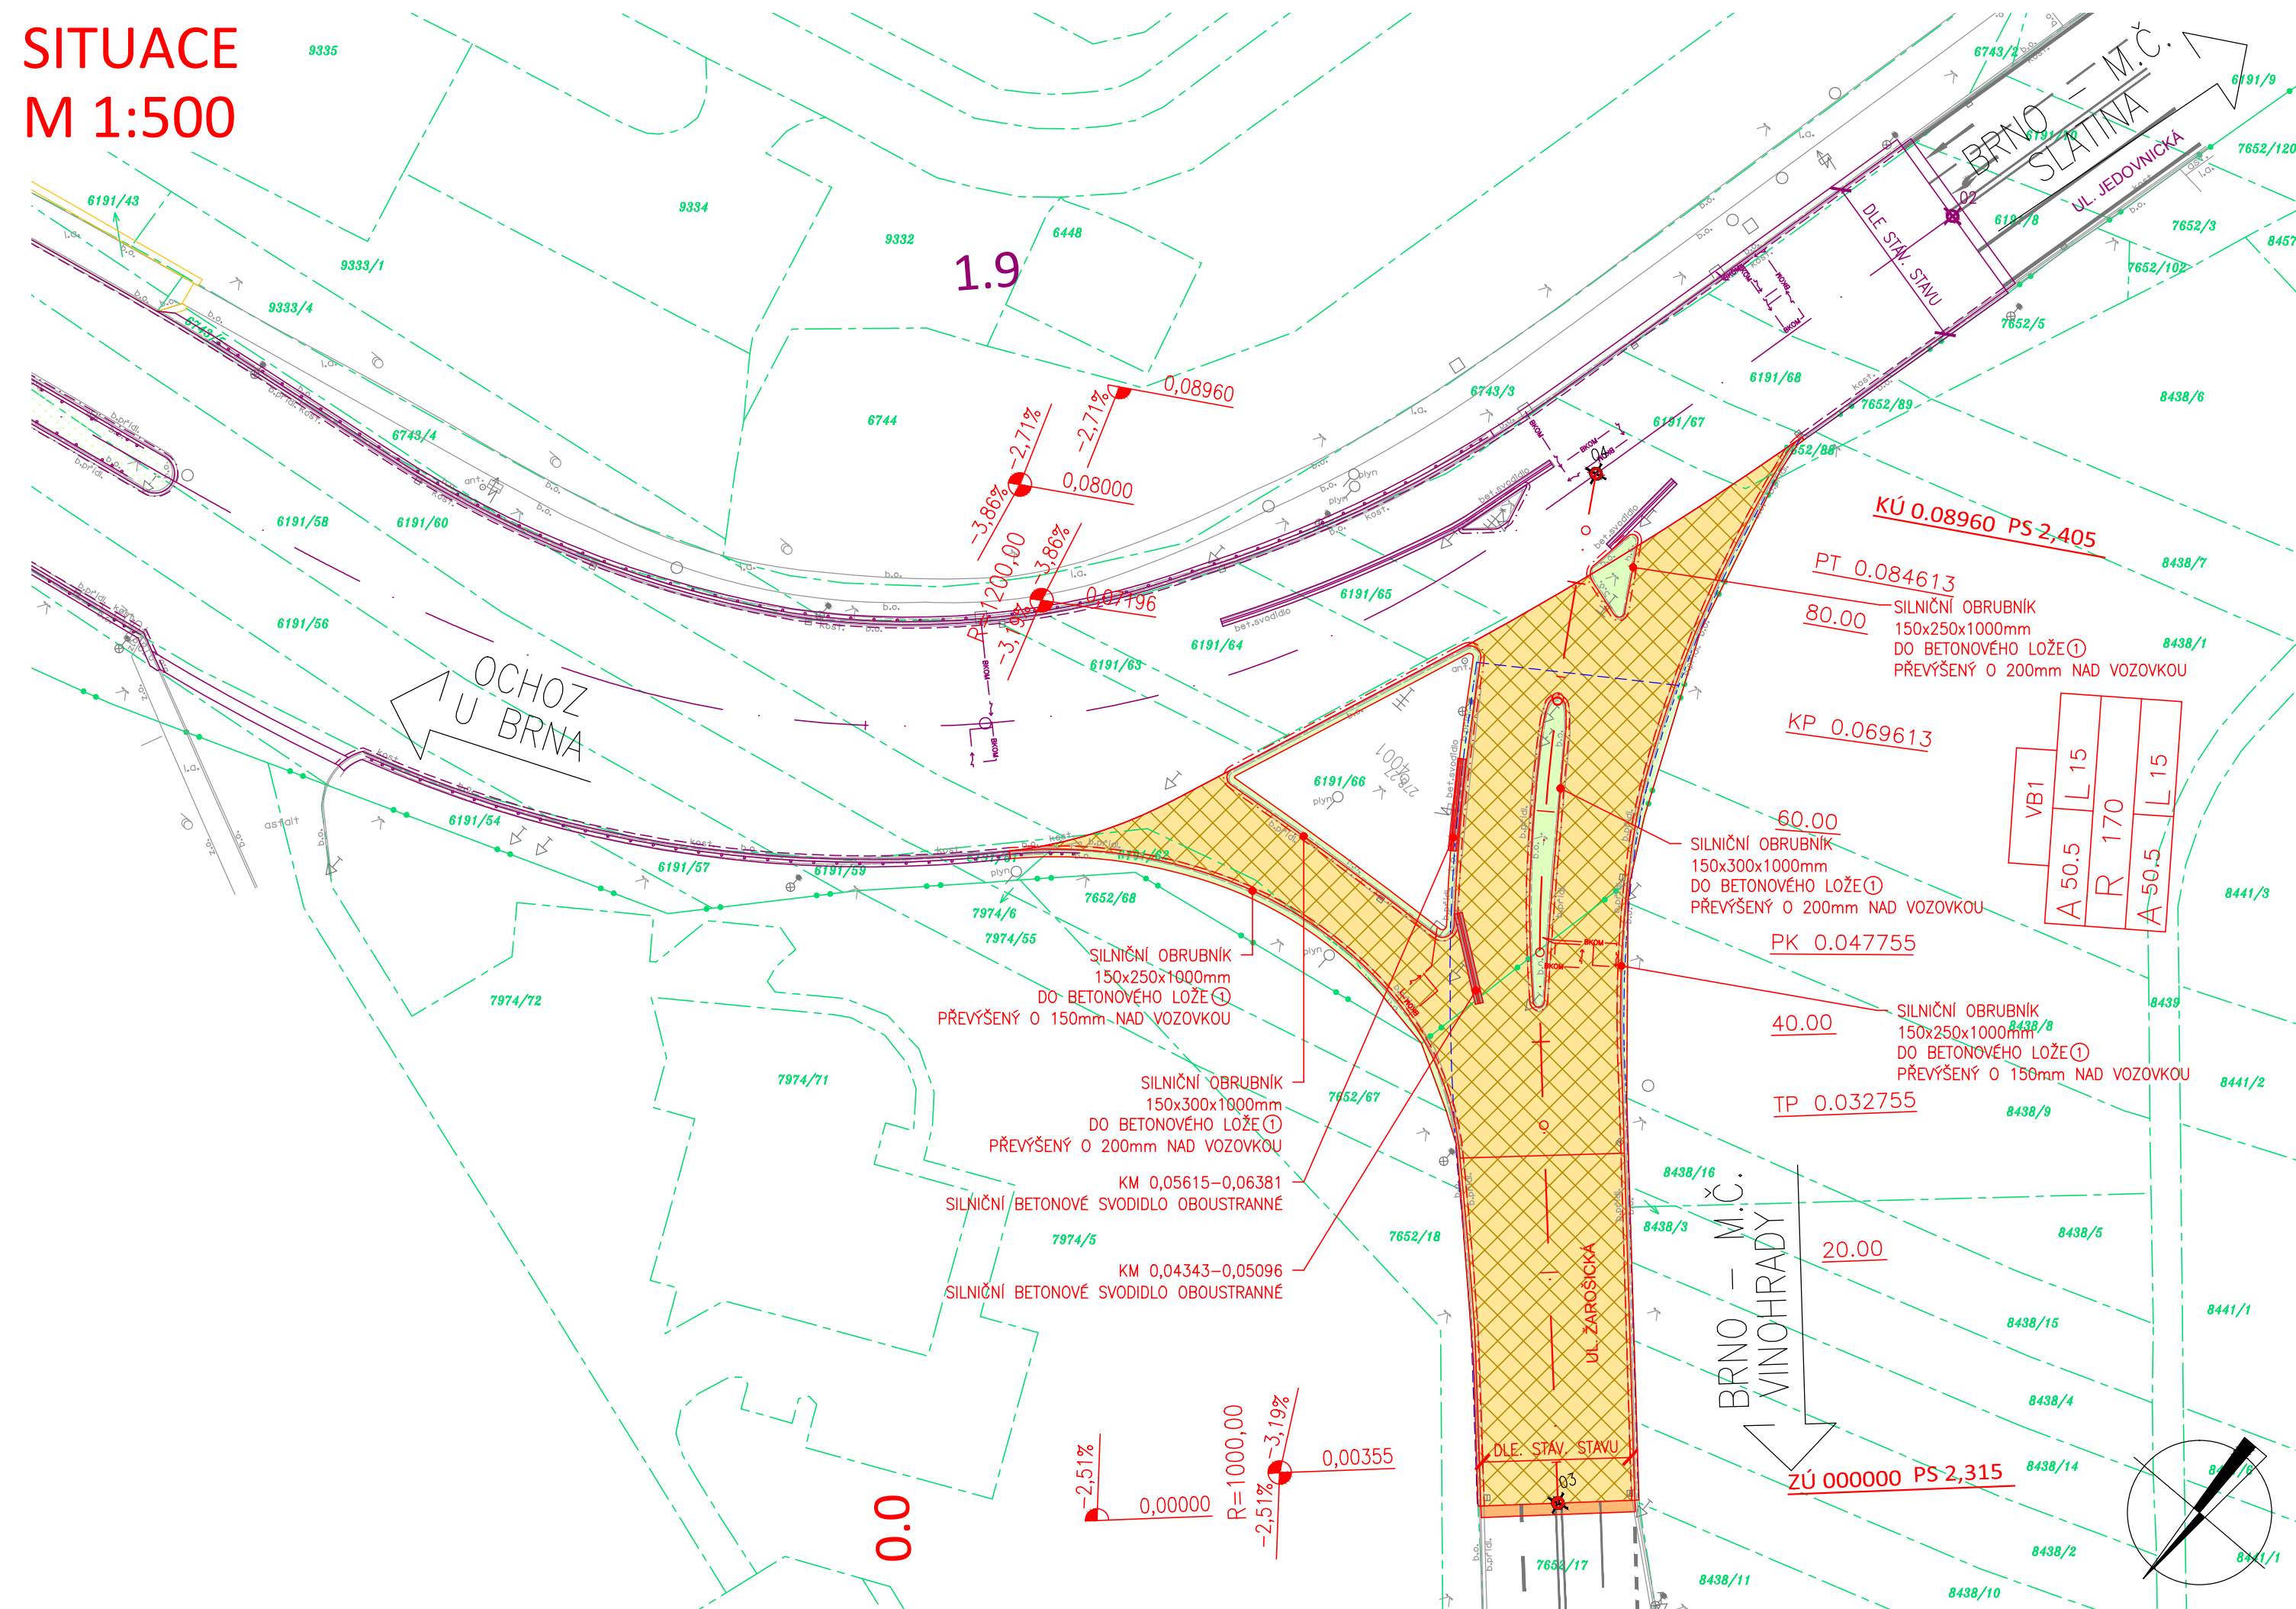

SITUACE  
M 1:500



 LEGENDA:

- |   |   |
|---|---|
|  | NOVÝ SILNIČNÍ OBRUBNÍK 150x250x1000mm               |
|  | NOVÝ SILNIČNÍ OBRUBNÍK 150x300x1000mm               |
|  | NOVÉ SILNIČNÍ BETONOVÉ OBOUSTRANNÉ SVODIDLO         |
|  | NOVÝ SILNIČNÍ OBRUBNÍK 150x250x1000mm               |
|  | NOVÝ SILNIČNÍ OBRUBNÍK 150x300x1000mm               |
|  | NOVÉ SILNIČNÍ BETONOVÉ OBOUSTRANNÉ SVODIDLO         |
|  | NOVÁ ASFALTOVÁ VOZOVKA – ÚPRAVA Č.2                 |
|  | NOVÁ ASFALTOVÁ VOZOVKA – NAPOJENÍ NA STÁVAJÍCÍ STAV |
|  | NOVÁ ZELEŇ + OHUMUSOVÁNÍ                            |

LEGENDA KATASTRU:

-  HRANICE KATASTRÁLNÍCH ÚZEMÍ  
 HRANICE PARCELY KATASTRU NEMOVITOSTÍ  
 ČÍSLO POZEMKOVÉ/STAVEBNÍ PARCELY KATASTRU NEMOVITOSTÍ

# SEZNAM STAVEBNÍCH OBJEKTŮ

SO 101 - SILNICE II/373

SO 102 - SILNICE II/642

## DRUHY POUŽITÝCH BETONŮ

- ① BETON ČSN EN 206-C20/25-XF3 (CZ)-Cl 1,0-Dmax 22-S3


# LEGENDA INŽENÝRSKÝCH SÍTÍ

- — — — — NOVÁ PODELNÁ DRENÁŽ (SÚS JMK)
- BKOM —> — NOVÉ INDUKČNÍ SMYČKY (BRNĚNSKÉ KOMUNIKACE, a.s.)
- BKOM —> — NOVÉ INDUKČNÍ SMYČKY (BRNĚNSKÉ KOMUNIKACE, a.s.)

## POZNÁMKY:

- ① PRO ZPŘEHLEDNĚNÍ NEJSOU NA VÝKRESE ZOBRAZENY A ZAKÓTOVÁNY NĚKTERÉ VIDITELNÉ HRANY.
- ② VÝKRES OBSAHUJE VEŠKERÉ NÁLEŽITOSTI PŘÍLOHY "B.3. GEODETICKÝ KOORDINAČNÍ VÝKRES", KTERÁ PROTO NENÍ SOUČÁSTÍ PROJEKTOVÉ DOKUMENTACE.
- ③ VÝKRES OBSAHUJE VEŠKERÉ NÁLEŽITOSTI PŘÍLOHY "B.5. VODOHOSPODÁŘSKÉ ŘEŠENÍ", KTERÁ PROTO NENÍ SOUČÁSTÍ PROJEKTOVÉ DOKUMENTACE.

SCHÉMA:

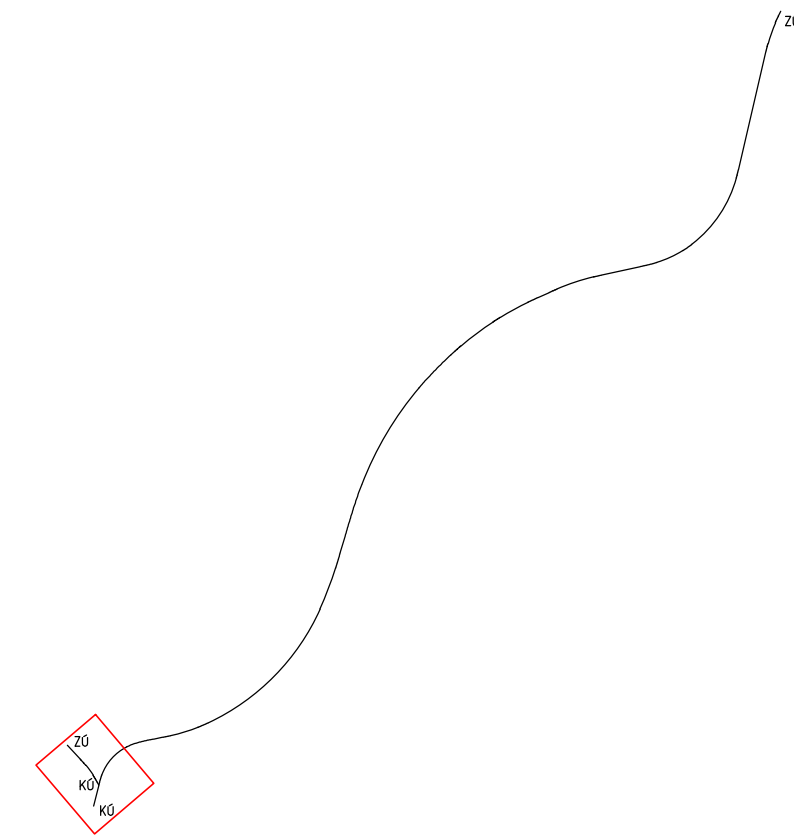

D

Souřadnicový systém S-JTSK  
Výškový systém Bpv

OBJEDNATEL







**Správa a údržba silnic Jihomoravského kraje,**  
příspěvková organizace kraje, Žerotínovo nám. 449/3, 602 00 Brno

GENERÁLNÍ PROJEKTANT

**Linio Plan, s.r.o.**

Sochorova 23, 616 00 Brno

HLAVNÍ INŽENÝR PROJEKTU	ING. TOMÁŠ JAKL		ČÍSLO ZAKÁZKY	L-020-048-000
			ATELIER	S2

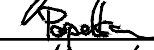ZODPOVĚDNÝ PROJEKTANT	ING. TOMÁŠ JAKL		PROJEKTANT SO	
VYPRACOVAL	PETR POPELKA			 <b>Linio Plan, s.r.o.</b> Sochorova 23, 616 00 Brno
KONTOLOVAL	ING. FRANTIŠEK KOKORSKÝ			
KRAJ JIHMORAVSKÝ	OKRES BRNO - MĚSTO	MÚ/OÚ BRNO, ŠLAPANICE		
AKCE  II/373 BRNO, UL. JEDOVNICKÁ			DATUM	9/2020
			FORMÁT	4x4
			MĚŘÍTKO	1:50
			STUPEŇ	PDPS
ČÁST	D - DOKUMENTACE OBJEKTŮ		ČÍSLO ZAKÁZKY	L-020-048-000
PŘÍLOHA			ČÍS. SOUPRAVY	ČÍS. PŘÍLOHY
			2	