


VZOROVÝ PŘÍČNÝ ŘEZ - ČÁST 3

M 1:50

SILNICE II. TŘÍDY

KATEGORIE MS2/40 – ŘEZ PŘECHODEM PRO CHODCE

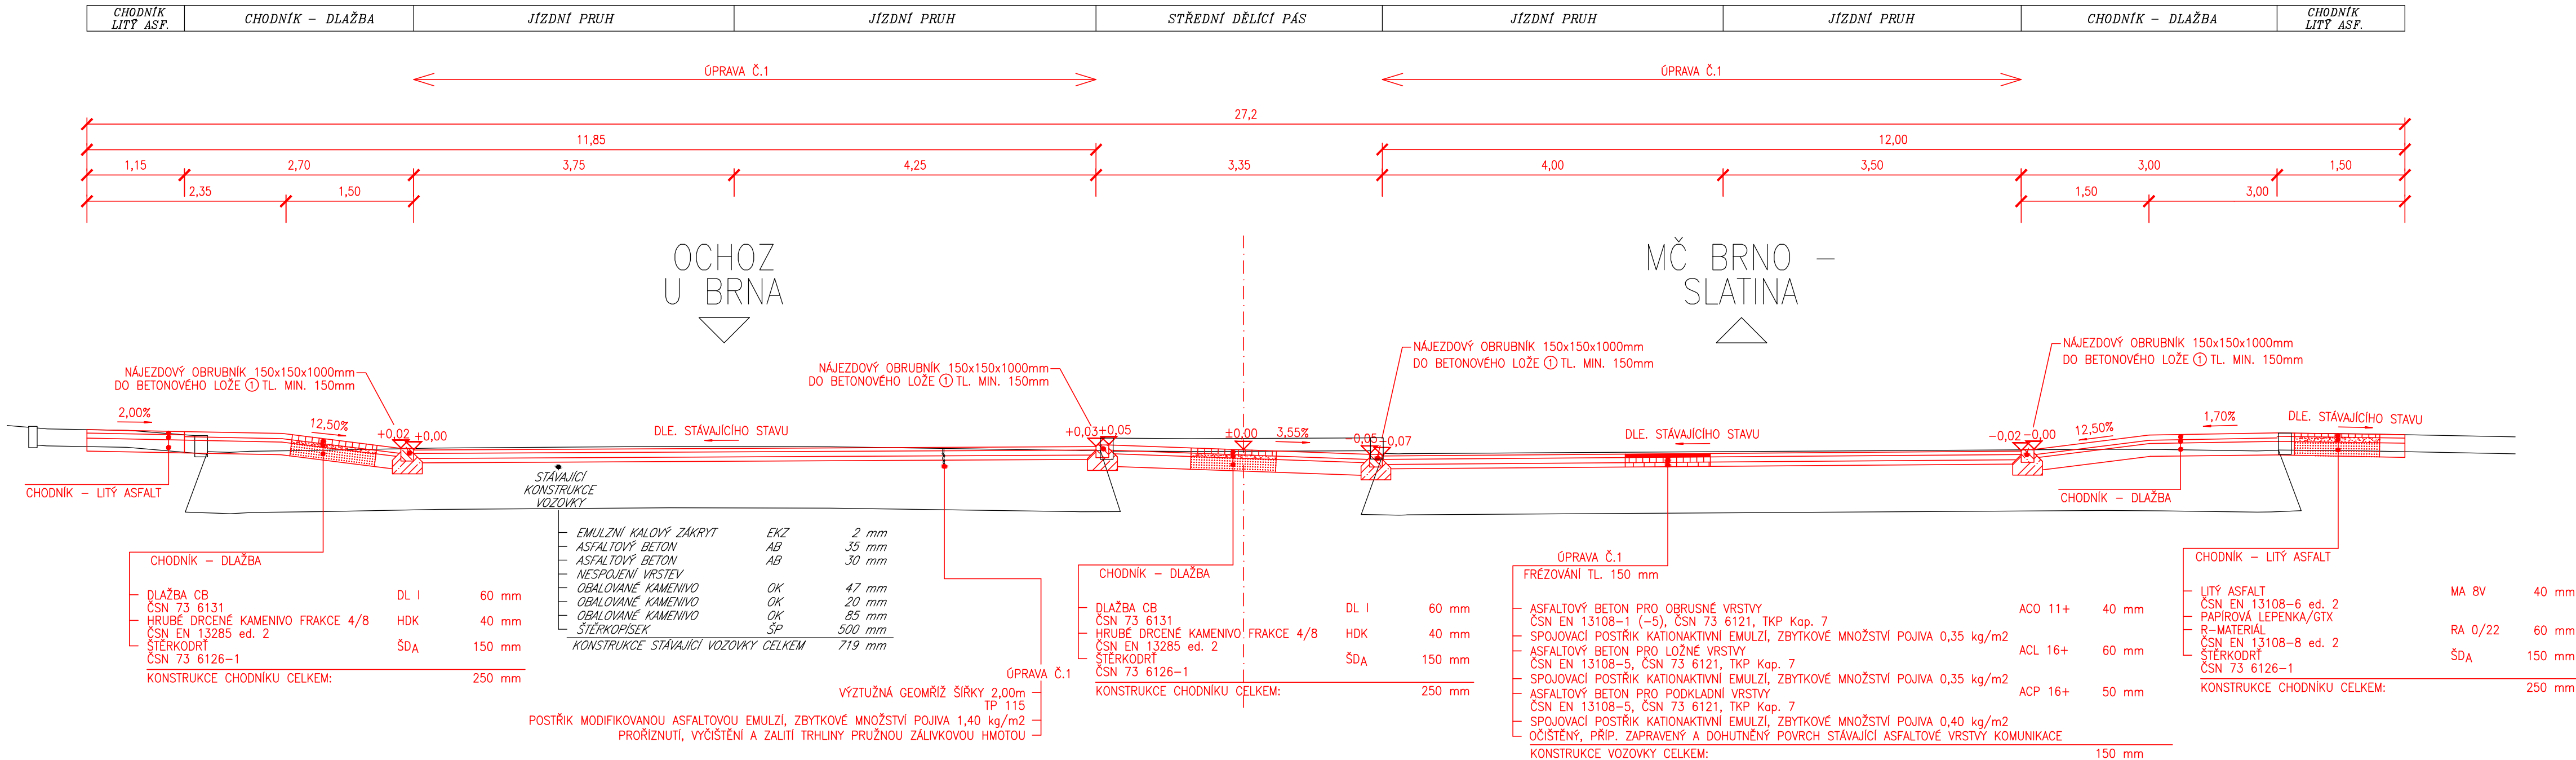

DRUHY POUŽITÝCH BETONŮ

① BETON ČSN EN 206–1–C20/25–XF3 (CZ)–CI 1,0–Dmax 22–S3

BETONOVÉ LŐŽE

D

Souřadnicový systém S-JTSK
Výškový systém Bpv


PDPS




SPRÁVA A ÚDRŽBA SILNIC
JIHOMORAVSKÉHO KRAJE


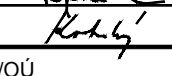


Správa a údržba silnic Jihomoravského kraje,
příspěvková organizace kraje, Žerotínovo nám. 449/3, 602 00 Brno

GENERÁLNÍ PROJEKTANT



Linio Plan, s.r.o.
Sochorova 23, 616 00 Brno

HLAVNÍ INŽENÝR PROJEKTU	ING. TOMÁŠ JAKL		ČÍSLO ZAKÁZKY	L-020-048-000
			ATELIER	S2

ZODPOVĚDNÝ PROJEKTANT	ING. TOMÁŠ JAKL		PROJEKTANT SO
VYPRACOVAL	PETR POPELKA		 <p>Linio Plan, s.r.o. Sochorova 23, 616 00 Brno</p>
KONTOLOVAL	ING. FRANTIŠEK KOKORSKÝ		
KRAJ JIOMORAVSKÝ	OKRES BRNO - MĚSTO	MÚ/OÚ BRNO, ŠLAPANICE	
AKCE	II/373 BRNO, UL. JEDOVNICKÁ		DATUM 9/2020
			FORMÁT 4xA4
			MĚŘITKO 1:50
ČÁST	D - DOKUMENTACE OBJEKTŮ		STUPEŇ PDPS
			ČÍSLO ZAKÁZKY L-020-048-000
PŘÍLOHA	SO 101. SILNICE II/373 VZOROVÝ PŘÍČNÝ ŘEZ - ČÁST 3		Čís. SOUPRAVY Čís. PŘÍLOHY 4.3