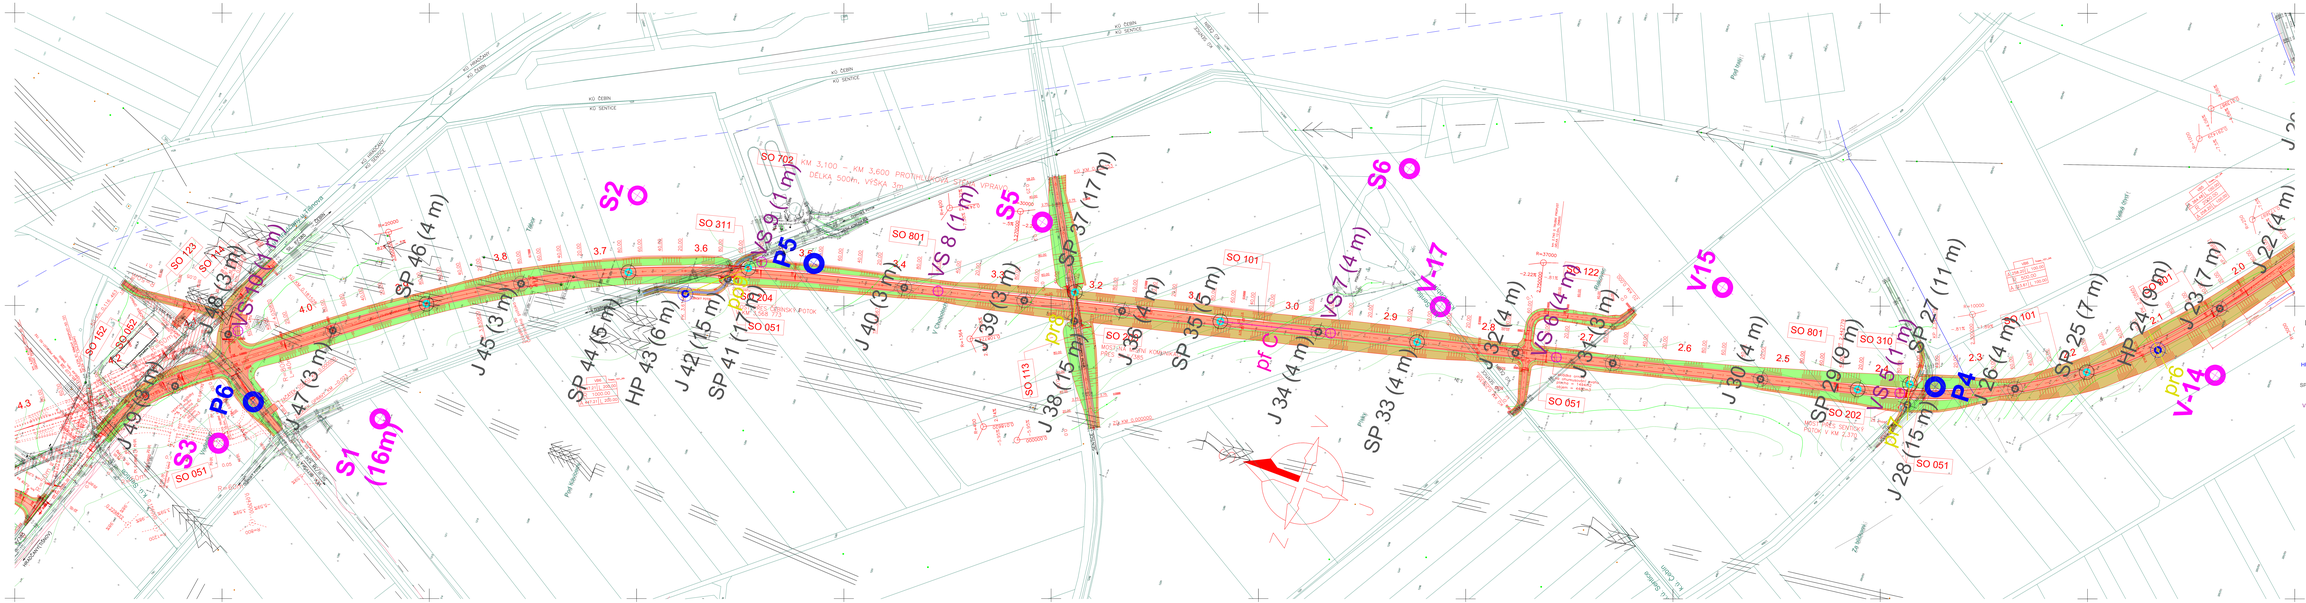

II/385 OBCHVAT ČEBÍN		
ZÁKLAD VÝŠKOVÝ SYSTÉMU:		
SITUACE SOND V KM 1,96–4,20		

ZAKÁZKA:	21-0-1-1
STUPEŇ:	DUSP
PŘÍLOHA:	1.A.2
DATUM:	2021
ZPRACOVAL:	Ing. Jiří Kolínský
ZK Ing.	Ing. Jiří Kolínský
KONTROLA TK:	Ing. Jiří Kolínský
KONTROLA:	Ing. Jiří Kolínský
	1.A.2