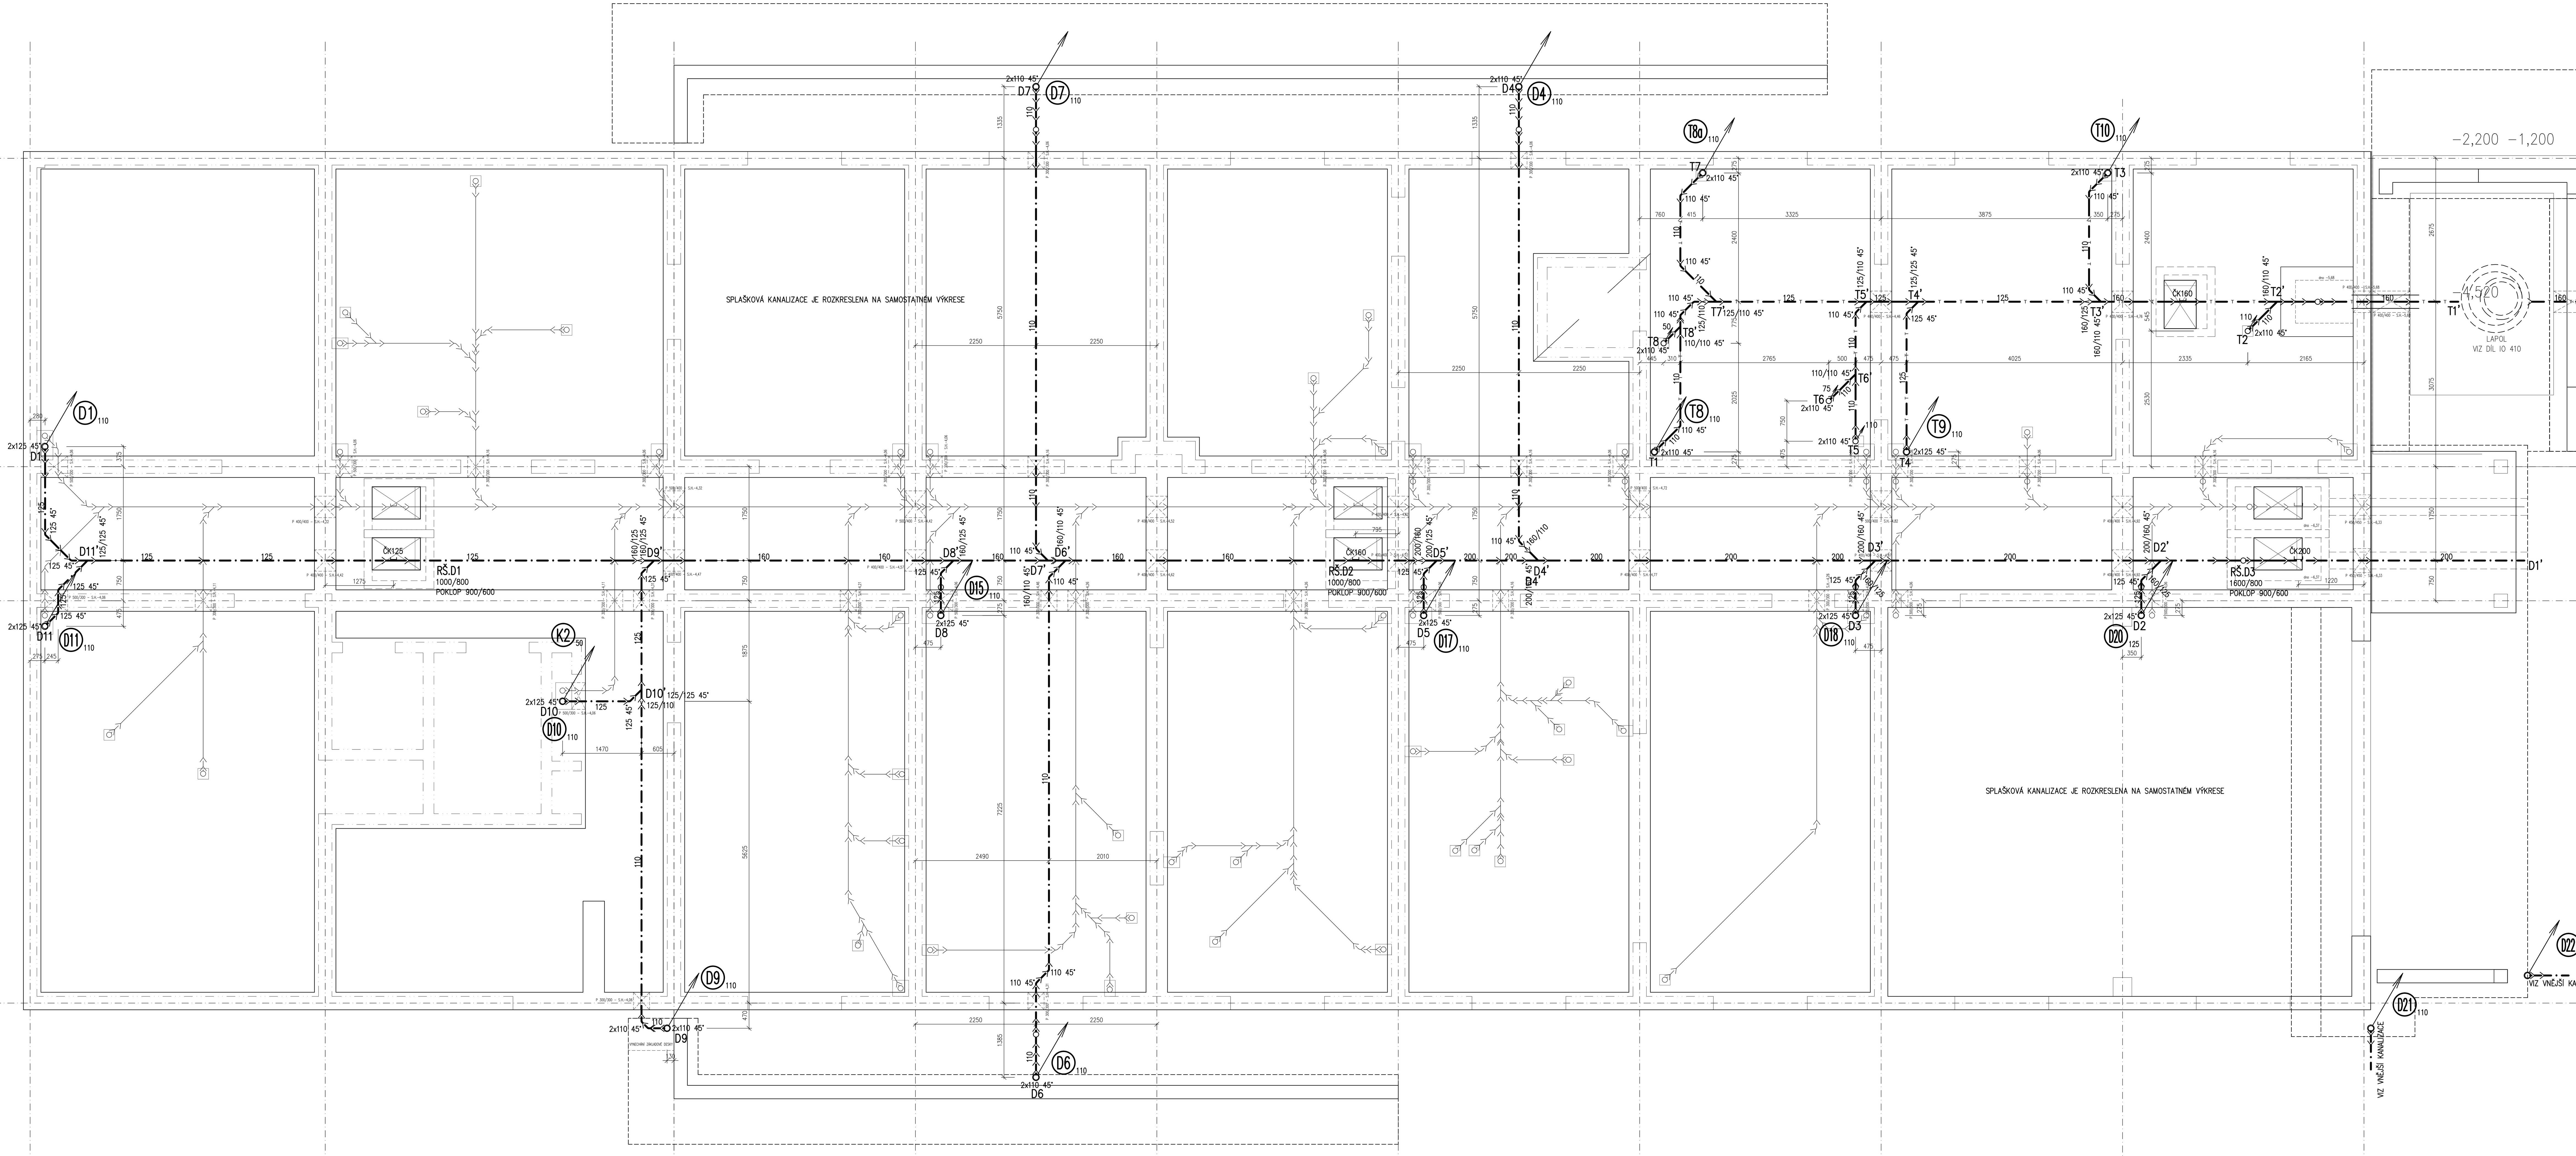


# LEGENDA KANALIZACE

- POTRUBÍ SPLAŠKOVÁ
- POTRUBÍ DEŠŤOVÁ
- POTRUBÍ TUKOVÁ
- 4' – OZNAČENÍ SVODU SPLAŠKOVÉ KANALIZACE
- D2' – OZNAČENÍ SVODU DEŠŤOVÉ KANALIZACE
- T3' – OZNAČENÍ SVODU TUKOVÉ KANALIZACE
- S1 110 – STOUPAČKA SPLAŠKOVÉ KANALIZACE
- D1 125 – STOUPAČKA DEŠŤOVÉ KANALIZACE
- T1 110 – STOUPAČKA TUKOVÉ KANALIZACE

POZNÁMKA:
- SPÁDY SVODNÝCH POTRUBÍ JSOU UVEDENY V PODÉLNÝCH ŘEZECH KANALIZACE, URČUJÍ MINIMÁLNÍ SPÁD, SKUTEČNÝ SPÁD POTRUBÍ MŮŽE BÝT VYŠŠÍ
- NA STOUPAČKÁCH UMÍSTĚNÝCH U ŠIRŠÍCH ZÁKLADOVÝCH PASŮ BUDOU NAD PATKOVÝMI KOLENY PROVEDENY DROBNÉ ODSKOKY POMOCÍ DVOU 15° ČI 30° KOLEN
- STOUPAČKY A SVODY JSOU KÓTOVÁNY K MODULOVÝM OSÁM
- MONTÁŽE JE NUTNO PROVÁDĚT DLE MONTÁŽNÍCH PŘEDPISŮ JEDNOTLIVÝCH VÝROBCŮ A MATERIÁLŮ, PROVÁDĚCÍCH PŘEDPISŮ, PLATNÝCH NOREM A VYHLÁŠEK

POUŽITÉ ZKRATKY:

| | |
|---|---|
| DV | DVÍŘKA (REVIZNÍ) |
| ČK | ČISTÍCÍ KUS |
| ZK | ZPĚTNÁ KLAPKA |
| VP | VPUST PODLAHOVÁ |
| SV | STŘEŠNÍ VTOK |
| TV | TERASOVÝ VTOK |
| RŠ | REVIZNÍ ŠACHTA |
| HH | HORNÍ HRANA |
| SH | SPODNÍ HRANA |
| HP | HRUBÁ PODLAHA |
| SK | SPLAŠKOVÁ KANALIZACE |
| DK | DEŠŤOVÁ KANALIZACE |
| TK | TUKOVÁ KANALIZACE |

MATERIÁLY POTRUBÍ KANALIZACE
UPŘESŇUJÍCÍ SPECIFIKACE MATERIÁLŮ, ARMATUR A ZAŘÍZENÍ KANALIZACE JSOU UVEDENY VE VÝKAZU VÝMĚR

POTRUBÍ:
LEŽATÉ SVODY V ZEMI (V ZÁSYPU) DN100–200 PVC(KG) SN4

Schéma objektu

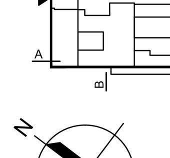

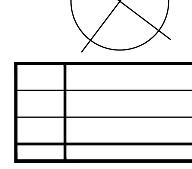

Pokud je v tomto dokumentu uveden název výrobku, jedná se pouze o specifikaci požadovaného standardu, který musí být dodržen. Je tedy možno použít výrobek s jiným názvem a označením, který zaručeně splní požadovaný standard.

| | | |
|---|---|---|
| | | |
| | | |
| | | |
| | | DATUM |

objednatel

Jihomoravský kraj
Žerotínovo nám. 3/5, 601 82 Brno
IČ 70888337

Zhotovitel dokumentace

MORAVIA CONSULT Olomouc a.s.
LEGIONÁŘSKÁ 1085/8, 779 00 Olomouc
e-mail: moravia@moravia.cz

PROJEKTOVÁ, INŽENÝRSKÁ A KONZULTAČNÍ ORGANIZACE
DESIGN, ENGINEERING AND CONSULTING ORGANIZATION
VPÚ DECO PRAHA a.s.
Podbabská 1014/20, 160 00 Praha 6
e-mail: vpupraha@vpupraha.cz

JTSK souřadnicový systém ± 0,000=199,60 m n.m. Bpv

**PROJEKTOVÁ, INŽENÝRSKÁ A KONZULTAČNÍ ORGANIZACE**
CERTIFIKÁT ISO 9001 IČO 60193280

| PROJEKTANT | VYPRACOVAL | KONTROLA | HIP |
|---|---|---|---|
| Ing. Milan Hlava | David Čermák | Ing. Milan Hlava | Ing.V.Pospíšil |

VPÚ DECO PRAHA a.s.
PODBABSKÁ 20, 160 00 PRAHA 6
ATELIÉR POZEMNÍCH STAVEB

AKCE
**DOMOV PRO SENIORY HUSTOPEČE**

**SO01 Domov pro seniory**
1.7 – Zařízení zdravotně technických instalací

| | |
|---|---|
| ČÍSLO ZAKÁZKY | 2–0274–02/40 |
| DOKUMENTACE | DPS/DZS |
| MĚŘÍTKO | 1:50 |
| DATUM | 11.2015 |
| POČET FORMÁTŮ | 12xA4 |

OBSAH PŘÍLOHY
**Půdorys základů – kanalizace dešťová a tuková**

| ČÍSLO KOPIE | ČÁST | ČÍSLO PŘÍLOHY |
|---|---|---|
| | D | 09 |
| | KÓD | DSH_DPS_D_01_17_PZ1 |

DOKUMENTACI LZE UŽÍVAT POUZE VE SMYSLU PŘÍSLUŠNÉ SMLOUVY O DÍLO. VÝKRES, ČI JEHO ČÁST, MŮŽE BÝT KOPÍROVÁN NEBO JINÝM ZPŮSOBEM ROZŠIŘOVÁN POUZE PO PŘEDCHOZÍM SOUHLASU VPÚ DECO PRAHA a.s.