


PŮDORYS ZÁKLADŮ

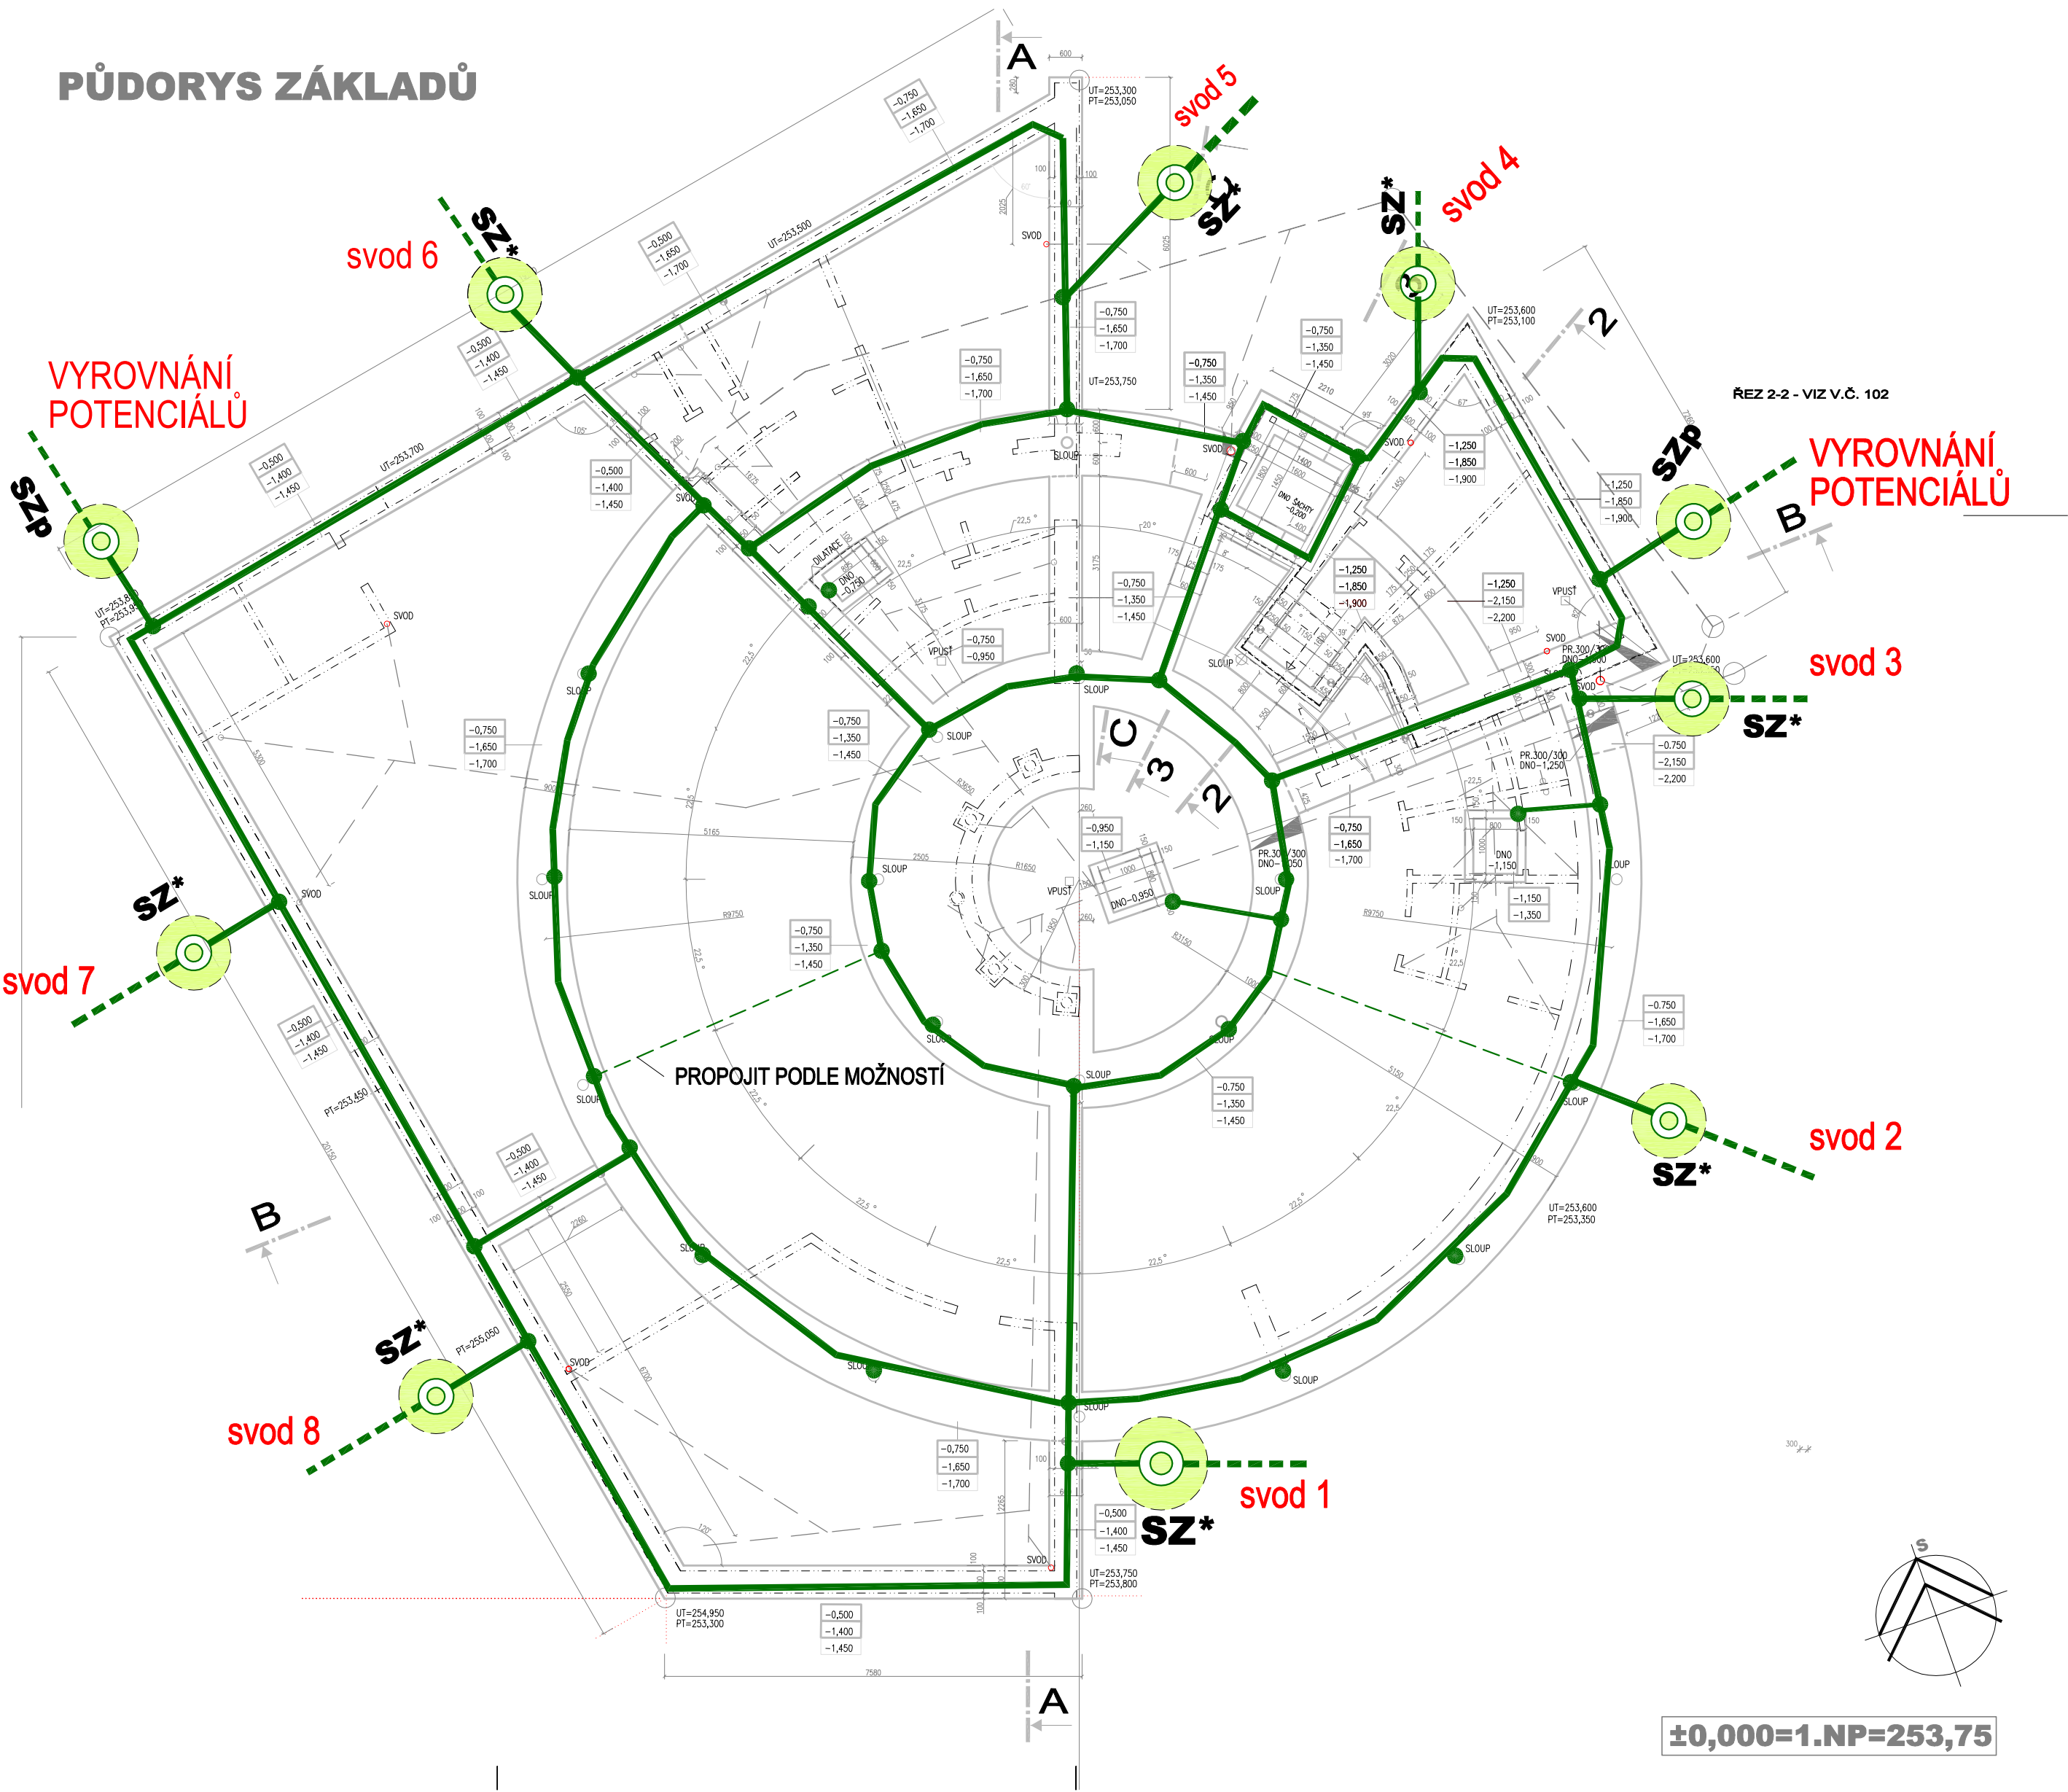

POZNÁMKA

VEDENÍ V ZÁKLADECH BUDE FeZn 30x4.
SPOJE BUDOU SVORKOVÁNY, ZAJUTOVÁNY A ZALITY DO ASFALTU
PŘED PROVEDENÍM BETONÁŽE BUDE POŘÍZENA FOTODOKUMENTACE

REGIONÁLNÍ VZDĚLÁVACÍ CENTRUM STAVEBNÍCH ŘEMESEL JM KRAJE BRNO - BOSONOHY PRAŽSKÁ 38b, 642 00 BRNO-BOSONOHY ZMĚNA STAVBY PŘED DOKONČENÍM			ARCHITEKTI TIHELKA - STARYCHA s.r.o. BRNO, CEJL 76, 602 00	
VEDOUCÍ PROJEKTANT	ING. ARCH. Z. TIHELKA		DATUM	05/2012
ZODPOVĚD. PROJEKTANT	Jiří Kovář, elektroprojekce 679 22 Lipůvka 191, okres Blansko	IČ 440 88 981 tel. +420 737 356 271 kovar@vpudecobrno.cz	ZAK. ČÍSLO	13/08
VYPRACOVAL			STUPEŇ	PROJEKT
INVESTOR: SOŠ A SOU, PRAŽSKÁ 38b, 64200 BRNO – V ZAST. JM KRAJE				
D.5 - Umělé osvětlení, silnoproudé rozvody vnitřní i vnější, hromosvod, napojení PŮDORYS ZÁKLADŮ - UZEMNĚNÍ			MĚŘITKO 1 : 100	Č. VÝKRESU 504