


PŮDORYS STŘECHY

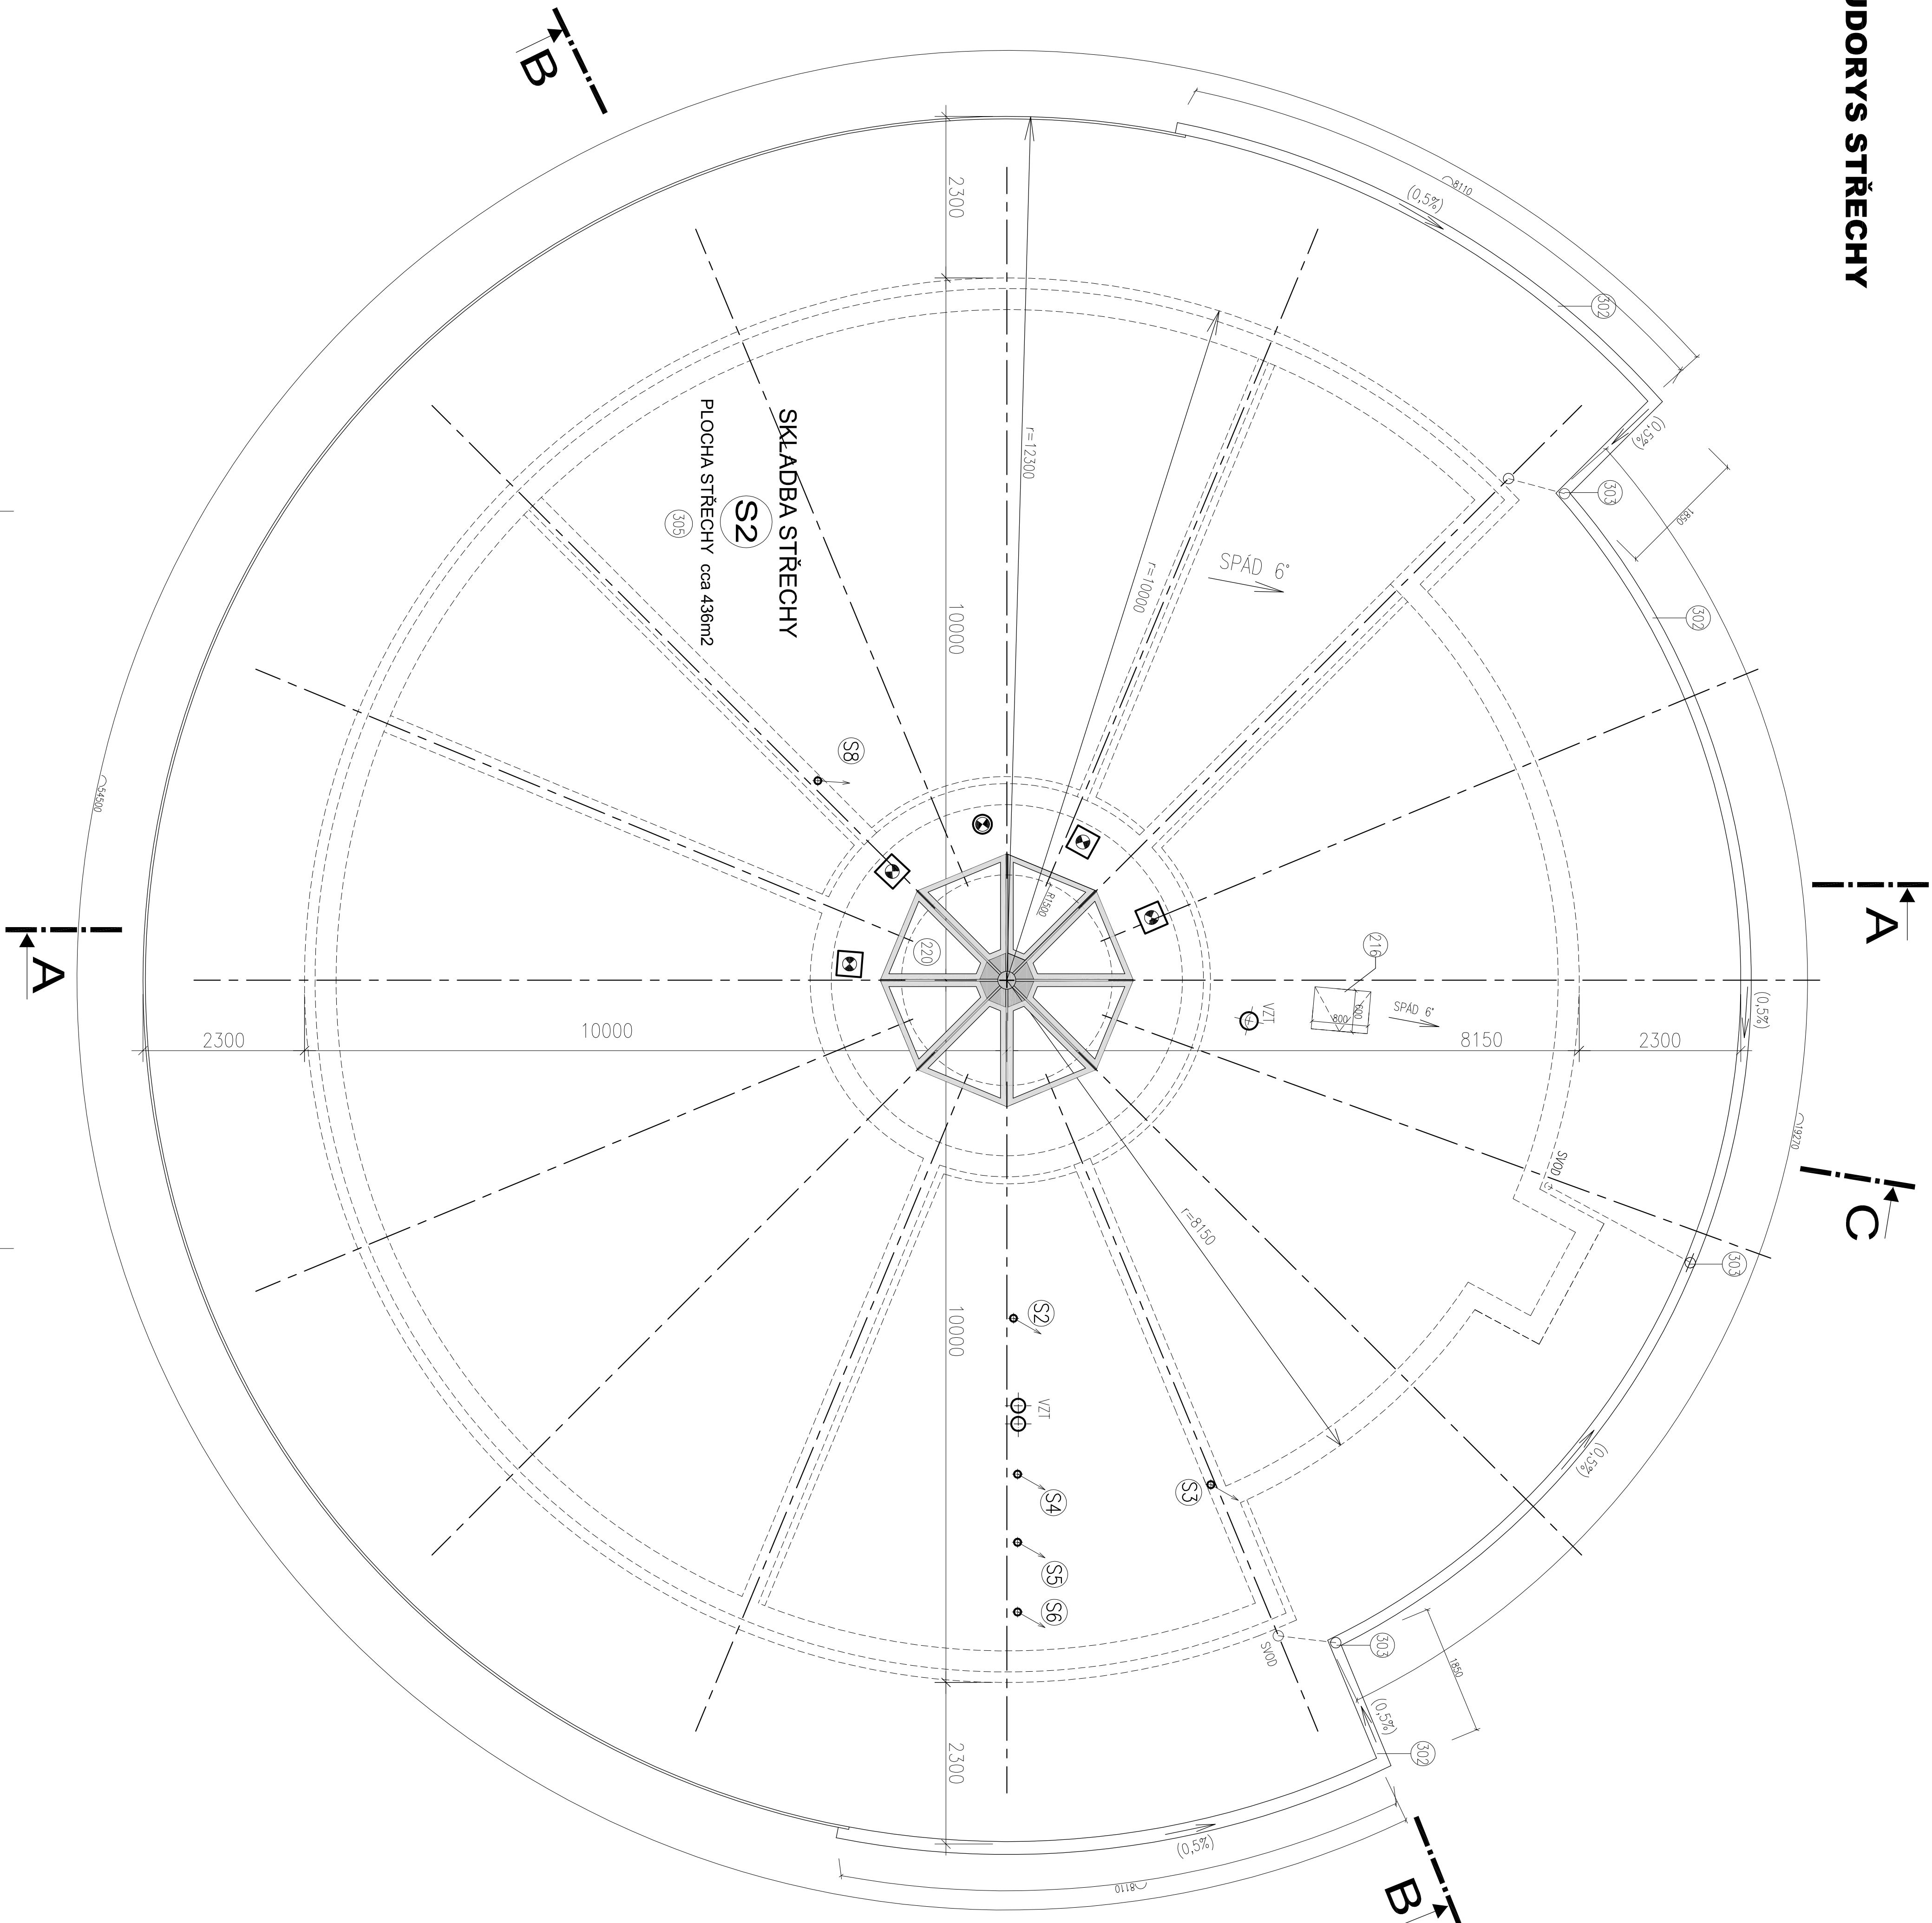


POZNÁMKA

- ZASTŘEŠENÍ HLAVÍ JASTI ODOLNÉHO KRYJÍCÍHO HODOPORU JE ŘEŠENO SMÍŠNOU PLOCHOU STŘECHOU KRYJÍCÍHO TVARU, SPOJ 10,2% (v) STŘECHA KONZOLIDOVANÉ PŘESILNOU NÁSTĚÍ OPĚRÉ OBKLETKY, JE STŘEŠÍ OBKLETKY Z OCELÝCH SVĚTLK KRYJÍCÍHO HODOPORU PLOŠE 3,0m. KONSTRUKCE SÍTLIKU BUDĚ PŘEVODNÁ Z OCELÝCH NOSNÝCH PRŮK, ZASTŘEŠEN BUDĚ ŘEŠENO BEZPEČNOSTNÍ IZOLÁCNÍ DOPLNĚM
- DŘEVĚNÉ PRÁKY ABOU BUDU NÁMĚŠTEN PRŮPUSILNÝM OCHRANNÝM MATERIEM
- OCELDÉ PRÁKY ABOU BUDU NÁMĚŠTEN ZA ZÁKLADNÍ MATERI A 3x PRÁCHNÍ MATERI
- PŘESNÁ STŘEŠEN BUDĚ VYNESEN KONSTRUKCÍ DŘEVĚNÝM VĚTRPÁNÍ 100/160mm
- VĚTRPÁNÍK TRUBKY VZTI BUDU NĚ STŘECHOU KONEČNĚ ODČETŘACÍM HLAVENÍM (DLE PROJEKTU VZT)
- ODČETŘACÍK POTŘEBÍ KANALIZACE BUDĚ STŘECHOU UKONEČNĚ ODČETŘACÍM KONIKY
- KONIKY STŘEŠEHO BUDĚ Z HLAVNÍHO TĚLA PLOCHU, POKRYJÍCÍM VĚTRNÁ BUDĚ Z PLASTOVÉ PROSTOROVÉ ROHOŽE TL.2mm VZT. POUSITĚ HYDROIZOLACÍ FOLIE, KRYTINA BUDĚ KONIKEM A DŘEVĚNÝM BUDENÍM Z PRÁCHNÍ TL. 30mm
- VŠECENÝM KLEMPÁŘSKÉ VÝROBKÝ A KONSTRUKCE MUSÍ BŮT PROVÁDĚN DLE ČSN 733610 DO ODPADNÝCH VODA ZÁBUDU BUDU NÁMĚŠTĚNÝM TĚMPOVÝMĚ PROTI ZÁMĚRNÍM, STŘEŠICA BUDĚ VYNESEN SÁMĚNÝM ZÁCHYTÁK VĚNĚ
- NA STŘEŠE BUDU OČETŘEN OCELDÁ 2MA PRO UKONČENÍ ZÁCHYTĚNĚHO A ZÁCHYTĚNĚHO SYSTÉMU PŘI OPĚRĚ A ODČETŘACÍ
- RÁMSY BUDU PLOCHU NÁMĚŠTENÍ DESKÁM – VAKUACÍONOVĚNÉ DESKY S DĚLNÁ VĚTRNÝM AKRYLATOVĚHO MATERI, STÁNOVÁNÍ VĚNĚSTĚ DESK 300x160x8mm
- VĚTĚZ NA STŘEŠICU JE VÁRŽEN Z PLOCHOU PROSTORU STŘEŠNÍM POKROPEM
- NA STŘEŠICU BUDU VYNESEN KONIKY 01, ODČETŘACÍ VZTI A ODČETŘACÍ ZVI
- NA STŘEŠE BUDĚ PROVÁZEN HODOPOROV
- SKLÁDEČE ROZMĚRY BUDU PŘED PŘEVODNÍM PŘEVĚNĚN NA STÁJE

LEGENDA

- ODVĚTRACÍ POTRUBÍ KANALIZACE

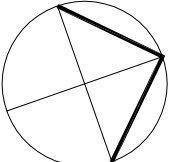

0,000=1.NP=253,75

REGIONÁLNY VZDELÁVACÍ CENTRUM STAVEBNÍCH REMESIEL JIM KRAJE BRNO - BOSONOHY		ARCHITEKTI THELA - STARCIA s.r.o.	
PROJEKT 388, 642 01 BRNO-SÚROCHOV VÝMENA STAVBY PŘED DOKONČENÍM		BRNO, CELTA 76, 602 00	
VEDOUcí PROJEKTANT	ING. ARCH. Z. THELA	DATAUM	05/2012
ZODPOVĚD. PROJEKTANT	ING. ARCH. M. STARCIA	ZAK. ČÍSLO	13/08
VYPRACOVAV	ING. A. ŠTĚPÁNEK	STUPĚN	PROJEKT
INVESTOR: SOÚS. A. SOUL, PRAŽSKÁ 388, 642 00 BRNO - V. ZÁST. JIM KRAJE		MĚŘÍTKO	1 : 50
D1 - ARCHITEKTURNOU - STAVEBNÍ ŘEŠENÍ PUDOVÝS STŘECHY		Č. VÝKRESU	106