


LEGENDA MÍSTNOSTÍ

ČÍSLO MÍST.:	ÚČEL MÍSTNOSTI	ČÍSLO MÍST.:	ÚČEL MÍSTNOSTI	ČÍSLO MÍST.:	ÚČEL MÍSTNOSTI
1.00	HLAVNÍ SCHODIŠTĚ	1.11	LABORATOŘ CHEMIE	1.20	CHODBA
1.01a	KABINET	1.12	CHODBA	1.20a	CHODBA
1.01	KABINET	1.13	WC CHLAPCI–PŘEDSÍŇ	1.21	KABINET CHEMIE
1.02	UČEBNA	1.13a	WC CHLAPCI	1.22	KABINET
1.03	CHODBA	1.13b	WC CHLAPCI–PISOÁRY	1.23	UČEBNA
1.04	UČEBNA	1.14	ÚKLIDOVÁ MÍSTNOST	1.24	UČEBNA
1.05	UČEBNA	1.15	WC UČITELÉ–PŘEDSÍŇ	1.25	CHODBA
1.06	ZÁSTUPCE ŘEDITELE	1.16	WC UČITELÉ	1.26	UČEBNA
1.07	ŘEDITELNA	1.16a	WC DÍVKY–PŘEDSÍŇ	1.27	SCHODIŠŤOVÝ PROSTOR
1.08	KANCELÁŘ	1.16h	WC ŽENY–PŘEDSÍŇ	1.28	UČEBNA
1.09	KABINET	1.16i	WC UČITELÉ	1.29	SKLAD
1.10	SBOROVNA	1.19	ÚKLIDOVÁ MÍSTNOST	1.30	SKLEP

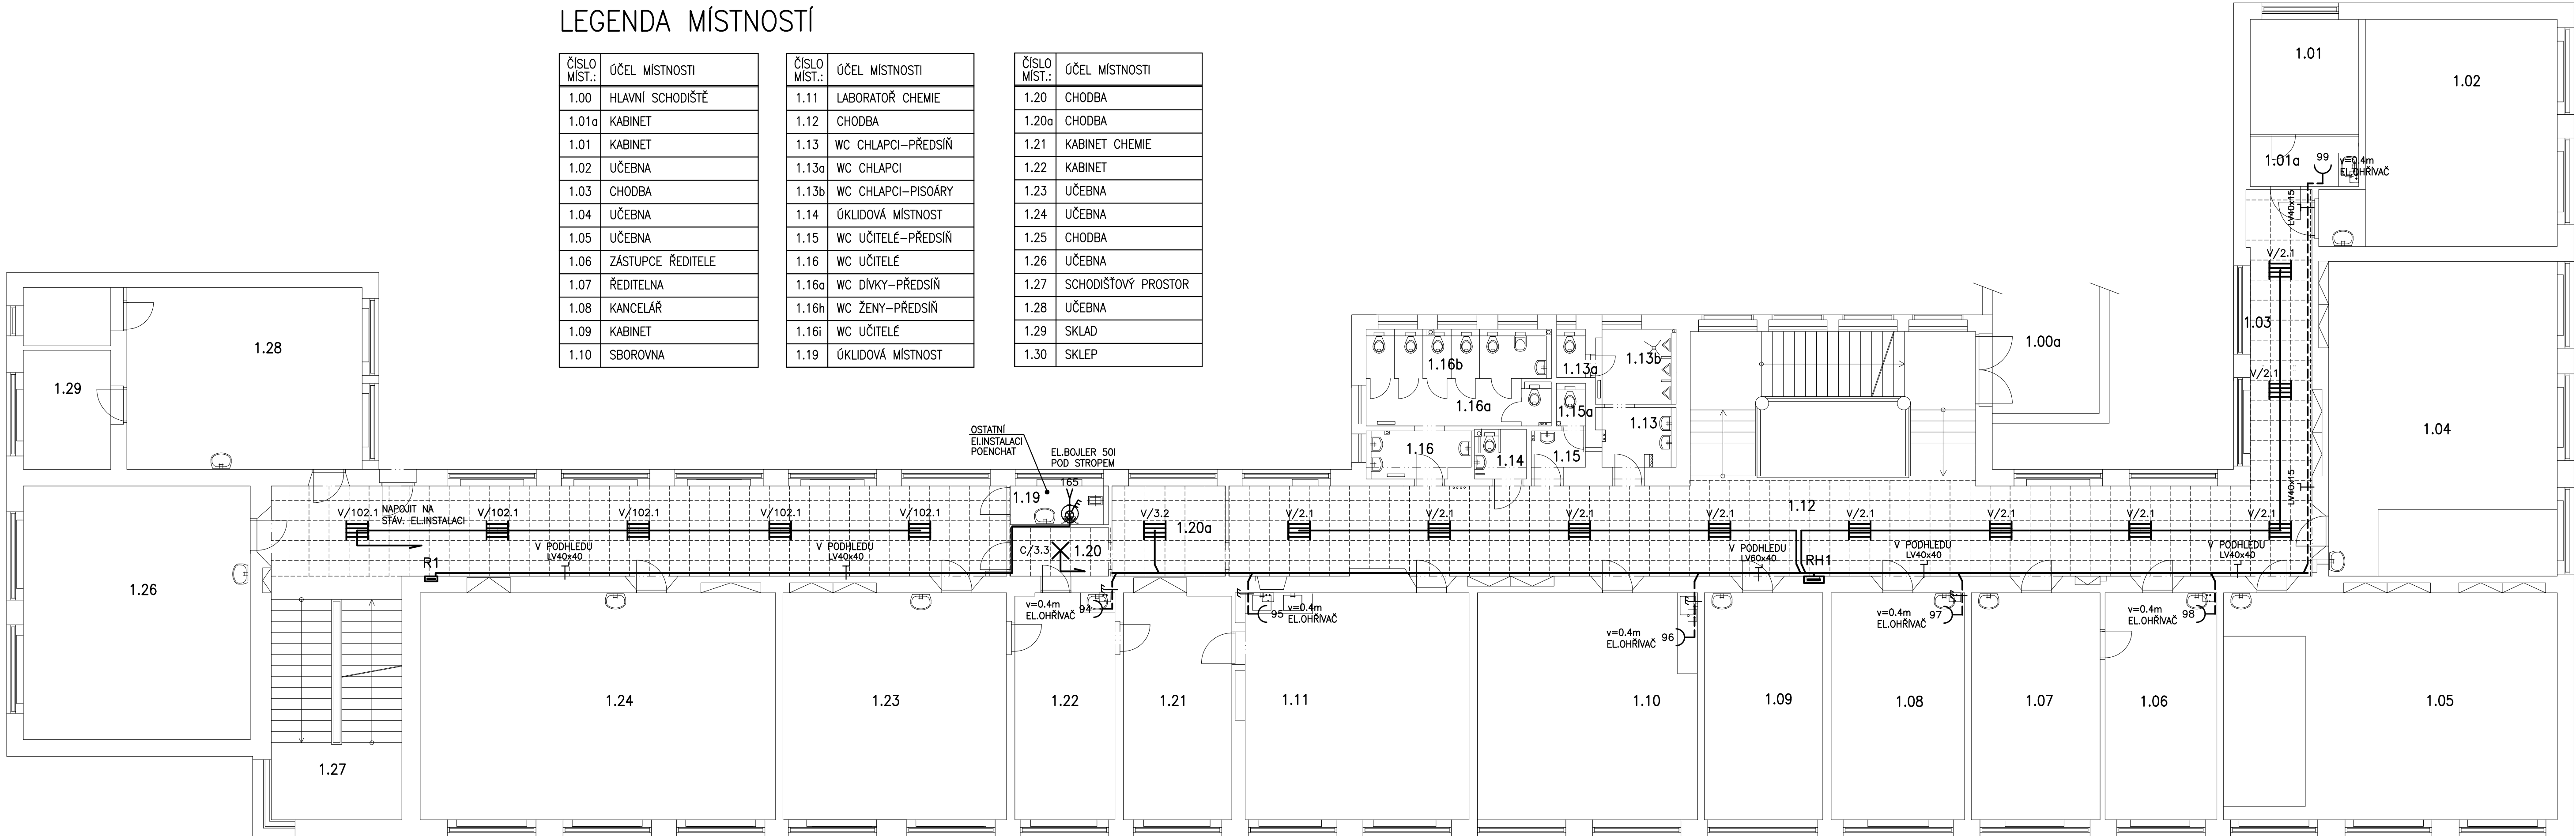

POZNÁMKA:

V RASTROVÝCH PODHLEDECH BUDOU NOVÉ ROZVODY ULOŽENY V LIŠTÁCH PVC, MIMO PODHLEDY SKRYTÉ POD OMÍTKOU NEBO SKD KONSTRUKCÍCH.
KABELY BUDOU INSTALOVÁNY V INSTALAČNÍCH ZÓNÁCH DLE ČSN 33 2130 ed.2., VEŠKERÁ ODBOČENÍ BUDOU PROVEDENA KOLMO.
ULOŽENÍ KABELOVÝCH A OSTATNÍCH VEDENÍ JE NUTNO PROVÉST V SOULADU S ČSN 33 20000–5–52 ed.2 A DALŠÍCH NORM.
V PROSTORECH S UMYVADLY BUDE EL.INSTALACE PROVEDENA DLE ČSN 33 2000–7–701 ed.2.
ROZVODY PRO OSVĚTLENÍ BUDOU PROVEDENY KABELY CYKY PRŮŘEZU 1.5mm2.YKYLo.
ROZVODY PRO ZÁSUVKY 230V BUDOU PROVAĐENY KABELY CYKY–J 3x2.5mm2.
ZÁSUVKY PRO ELOHRŮVAČE (SL) BUDOU OSAZENY VE VÝŠI 0.4m A VE VZDALENOSTI 0.2m OD HRANY UMYVADLA.
PŘÍVOD PRO ELOHRŮVAČ (SOL) BUDE PROVEDEN KABLEM CYKY–J 3x2.5mm PO VYPÍNAČ A DÁLE ŠNŮROU V TRUBCE Ø23mm.

SO01–HLAVNÍ BUDOVA

ROZVODNÁ SOUSTAVA: 3+PEN, 3N+PE ~ 50Hz 400V TN–C–S
OCHRANA ČSN 33 2000–4–41 ed.3:
AUTOMATICKÝM ODPOJENÍM PŘI PORUŠE, PROUDOVÝMI CHRÁNIČI

ProjekceMüller s.r.o. Ateliér: Dvorská 28, 678 01 BLANSKO, tel. 604 828 006 IČO: 067 592 46, e-mail: milos.muller@atlas.cz		AUTORIZACE	
ODPOV.PROJEKTANT ING.MILOSLAV MÜLLER	VYPRACOVAL ING.MILOSLAV MÜLLER		
KRAJ: JIHO MORAVSKÝ ObÚ: BLANSKO			
INVESTOR: GYMNAZIUM BLANSKO, p.o., SEIFERTOVA 33/13, 678 01		FORMÁT 5 A 4	KOPIE
STAVBA GYMNAZIUM BLANSKO REKONSTRUKCE ROZVODŮ TEPLÉ A STUDENÉ VODY, ODPADŮ, TOPNÉ SOUSTAVY A KOTELNY		DATUM 11/2019	
		STUPEŇ PDPS	
		ZAK.ČÍS.2019.009	ČÁST
		MĚR. 1:100	
OBSAH ELEKTROINSTALACE SO01–PŮDORYS 1.NP		ČÍSLO VÝKRESU 663	D.1.4.