


LEGENDA MÍSTNOSTÍ

ČÍSLO MÍST.:	ÚČEL MÍSTNOSTI	ČÍSLO MÍST.:	ÚČEL MÍSTNOSTI	ČÍSLO MÍST.:	ÚČEL MÍSTNOSTI
2.00	HLAVNÍ SCHODIŠTĚ	2.08a	WC CHLAPCI	2.17	UČEBNA
2.01	UČEBNA	2.10	WC UČITELÉ–PŘEDSÍŇ	2.18	INTERNETOVÁ UČEBNA
2.02	UČEBNA	2.11i	WC UČITELÉ	2.19	UČEBNA
2.03	UČEBNA	2.11	WC DÍVKY–PŘEDSÍŇ	2.20	KABINET
2.04	SKLAD	2.11a	WC DÍVKY	2.21	KABINET
2.05	UČEBNA	2.11h	ÓKLIDOVÁ MÍSTNOST	2.22	UČEBNA
2.06	KABINET	2.12	CHODBA	2.23	SCHODIŠŤOVÝ PROSTOR
2.07	UČEBNA	2.16	CHODBA	2.24	CHODBA
2.08	WC CHLAPCI–PŘEDSÍŇ				

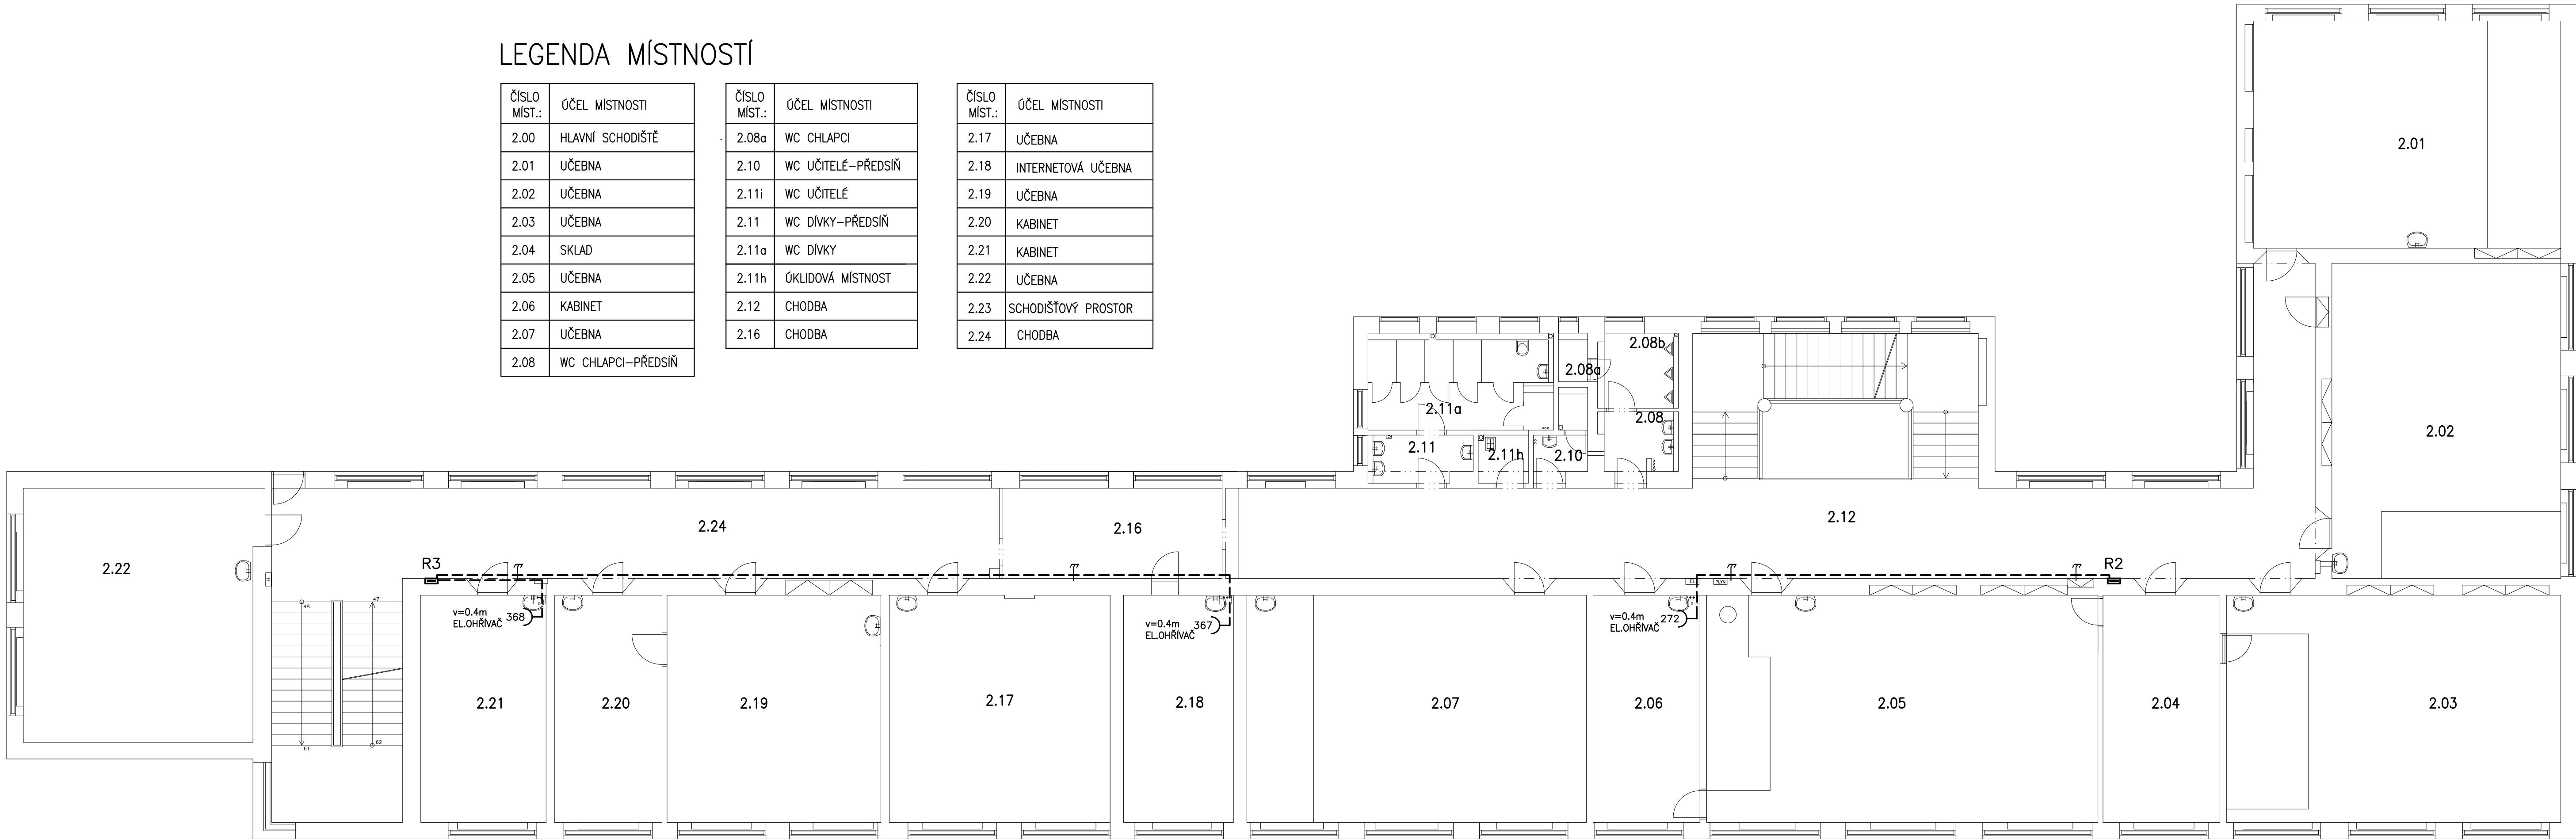

POZNÁMKA:

V RASTROVÝCH PODHLEDECH BUDOU NOVÉ ROZVODY ULOŽENY V LIŠTÁCH PVC, MIMO PODHLEDY SKRYTÉ POD OMÍTKOU NEBO SKD KONSTRUKCÍCH.
KABELY BUDOU INSTALOVÁNY V INSTALAČNÍCH ZÓNÁCH DLE ČSN 33 2130 ed.2., VEŠKERÁ ODBOČENÍ BUDOU PROVEDENA KOLMO.
ULOŽENÍ KABELOVÝCH A OSTATNÍCH VEDENÍ JE NUTNO PROVÉST V SOULADU S ČSN 33 20000–5–52 ed.2 A DALŠÍCH NOREM.
V PROSTORECH S UMYVADLY BUDE ELINSTALACE PROVEDENA DLE ČSN 33 2000–7–701 ed.2.
ROZVODY PRO OSVĚTLENÍ BUDOU PROVEDENY KABELY CYKY PRŮŘEZU 1.5mm2.YKYLo.
ROZVODY PRO ZÁSUVKY 230V BUDOU PROVÁDĚNY KABELY CYKY–J 3x2.5mm2.
ZÁSUVKY PRO EL.OHRŮVÁČE (SL) BUDOU OSAZENY VE VÝŠI 0.4m A VE VZDÁLENOSTI 0.2m OD HRANY UMYVADLA.
PŘÍVOD PRO EL.OHRŮVÁČ (SOL) BUDE PROVEDEN KABELM CYKY–J 3x2.5mm PO VYPÍNAČ A DÁLE SŇÓROU V TRUBCE Ø23mm.

S001–HLAVNÍ BUDOVA

ROZVODNÁ SOUSTAVA: 3+PEN, 3N+PE ~ 50Hz 400V TN–C–S
OCHRANA ČSN 33 2000–4–41 ed.3:
AUTOMATICKÝM ODPOJENÍM PŘI PORUŠE, PROUDOVÝMI CHRÁNIČI

ProjekceMüller s.r.o. Ateliér: Dvorská 28, 678 01 BLANSKO, tel. 604 828 006 IČO: 067 592 46, e-mail: milos.muller@atlas.cz		AUTORIZACE	
ODPOV.PROJEKTANT ING.MILOSLAV MÜLLER	VYPRACOVAL ING.MILOSLAV MÜLLER		
KRAJ: JIHOMORAVSKÝ ObÚ: BLANSKO		FORMÁT	5 A4
INVESTOR: GYMNÁZIUM BLANSKO, p.o., SEIFERTOVA 33/13, 678 01		DATUM	11/2019
STAVBA GYMNÁZIUM BLANSKO REKONSTRUKCE ROZVODŮ TEPLÉ A STUDENÉ VODY, ODPADŮ, TOPNÉ SOUSTAVY A KOTELNY		STUPEŇ	PDPS
		ZAK.ČÍS. 2019.009	
		MÉR.	1:100
OBSAH ELEKTROINSTALACE S001–PŮDORYS 2.NP		ČÍSLO VÝKRESU	ČÁST
		664	D.1.4.