


LEGENDA MÍSTNOSTÍ

ČÍSLO MÍSTNOSTI:	ÚČEL MÍSTNOSTI	ČÍSLO MÍSTNOSTI:	ÚČEL MÍSTNOSTI	ČÍSLO MÍSTNOSTI:	ÚČEL MÍSTNOSTI
3.00	HLAVNÍ SCHODIŠTĚ	3.08	UČEBNA – LABORATOŘ	3.12h	WC UČITELÉ
3.01	UČEBNA	3.09	WC CHLAPCI	3.13	CHODBA
3.02	UČEBNA	3.09a	WC CHLAPCI – PŘEDSÍŇ	3.16	UČEBNA
3.03	UČEBNA	3.09b	WC CHLAPCI – PISOÁRY	3.17	CHODBA
3.04	KABINET	3.10	PŘÍSTUP NA PŮDU	3.18	UČEBNA
3.05	SKLAD	3.11	ÚKLIDOVÁ MÍSTNOST	3.19	KABINET
3.06	UČEBNA	3.12	WC ŽENY – PŘEDSÍŇ	3.20	UČEBNA
3.07	KABINET	3.12a	WC DÍVKY	3.21	SCHODIŠŤOVÝ PROSTOR
				3.22	CHODBA

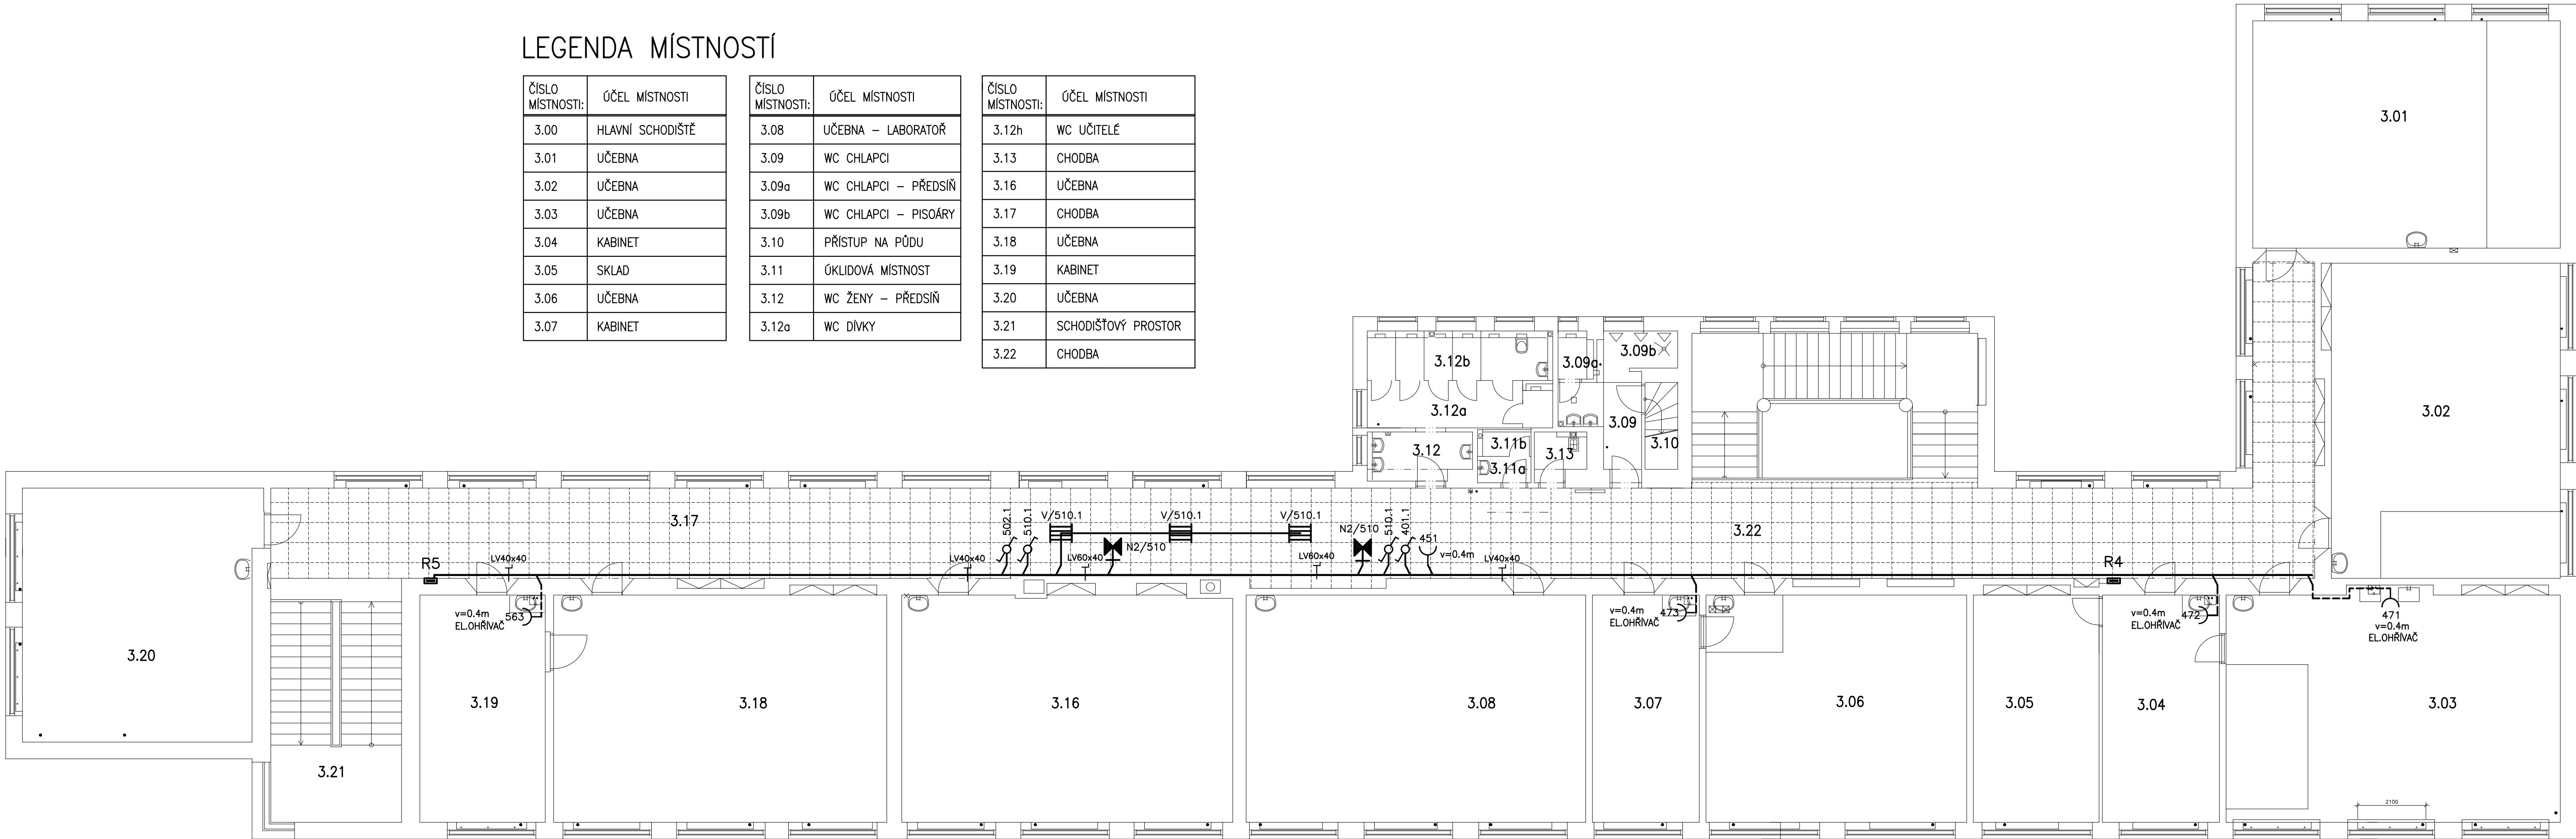

POZNÁMKA:

V RASTROVÝCH PODHLEDECH BUDOU NOVÉ ROZVODY ULOŽENY V LIŠTÁCH PVC, MIMO PODHLEDY SKRYTÉ POD OMÍTKOU NEBO SKD KONSTRUKCÍCH.
KABELY BUDOU INSTALOVÁNY V INSTALAČNÍCH ZÓNÁCH DLE ČSN 33 2130 ed.2., VEŠKERA ODBOČENÍ BUDOU PROVEDENA KOLMO.
ULOŽENÍ KABELOVÝCH A OSTATNÍCH VEDENÍ JE NUTNO PROVÉST V SOULADU S ČSN 33 20000-5-52 ed.2 A DALŠÍCH NOREM.
V PROSTORECH S UMYVADLY BUDE EL.INSTALACE PROVEDENA DLE ČSN 33 2000-71-701 ed.2.
ROZVODY PRO OSVĚTLENÍ BUDOU PROVEDENY KABELY CYKY PRŮŘEZU 1,5mm²YKYLo.
ROZVODY PRO ZÁSUVKY 230V BUDOU PROVÁDĚNY KABELY CYKY-J 3x2,5mm².
ZÁSUVKY PRO EL.OHRIVÁČE (SL) BUDOU OSAZENY VE VÝŠI 0,4m A VE VZDÁLENOSTI 0,2m OD HRANY UMYVADLA.
PŘÍVOD PRO EL.OHRIVÁČ (50L) BUDE PROVEDEN KABELM CYKY-J 3x2,5mm PO VYPÍNAČ A DÁLE ŠNŮROU V TRUBCE Ø23mm.

SO01–HLAVNÍ BUDOVA

ROZVODNÁ SOUSTAVA: 3+PEN, 3N+PE ~ 50Hz 400V TN–C–S
OCHRANA ČSN 33 2000–4–41 ed.3:
AUTOMATICKÝM ODPOJENÍM PŘI PORUŠE, PROUDOVÝMI CHRÁNIČI

ProjekceMüller s.r.o. Ateliér: Dvorská 28, 678 01 BLANSKO, tel. 604 828 006 IČO: 067 592 46, e-mail: milos.muller@atlas.cz		AUTORIZACE	
ODPOV.PROJEKTANT ING.MILOSLAV MÜLLER	VYPRACOVAL ING.MILOSLAV MÜLLER		
KRAJ: JIHO-MORAVSKÝ		ObÚ: BLANSKO	
INVESTOR: GYMNAZIUM BLANSKO, p.o., SEIFERTOVA 33/13, 678 01		FORMÁT	5 A4
STAVBA GYMNAZIUM BLANSKO REKONSTRUKCE ROZVODŮ TEPLÉ A STUDENÉ VODY, ODPADŮ, TOPNÉ SOUSTAVY A KOTELNY		DATUM	11/2019
		STUPEŇ	PDPS
		ZAK.Čís.	2019.009
OBSAH ELEKTROINSTALACE SO01–PŮDORYS 3.NP		MĚR.	1:100
		ČÍSLO VÝKRESU	665
		ČÁST	D.1.4.