
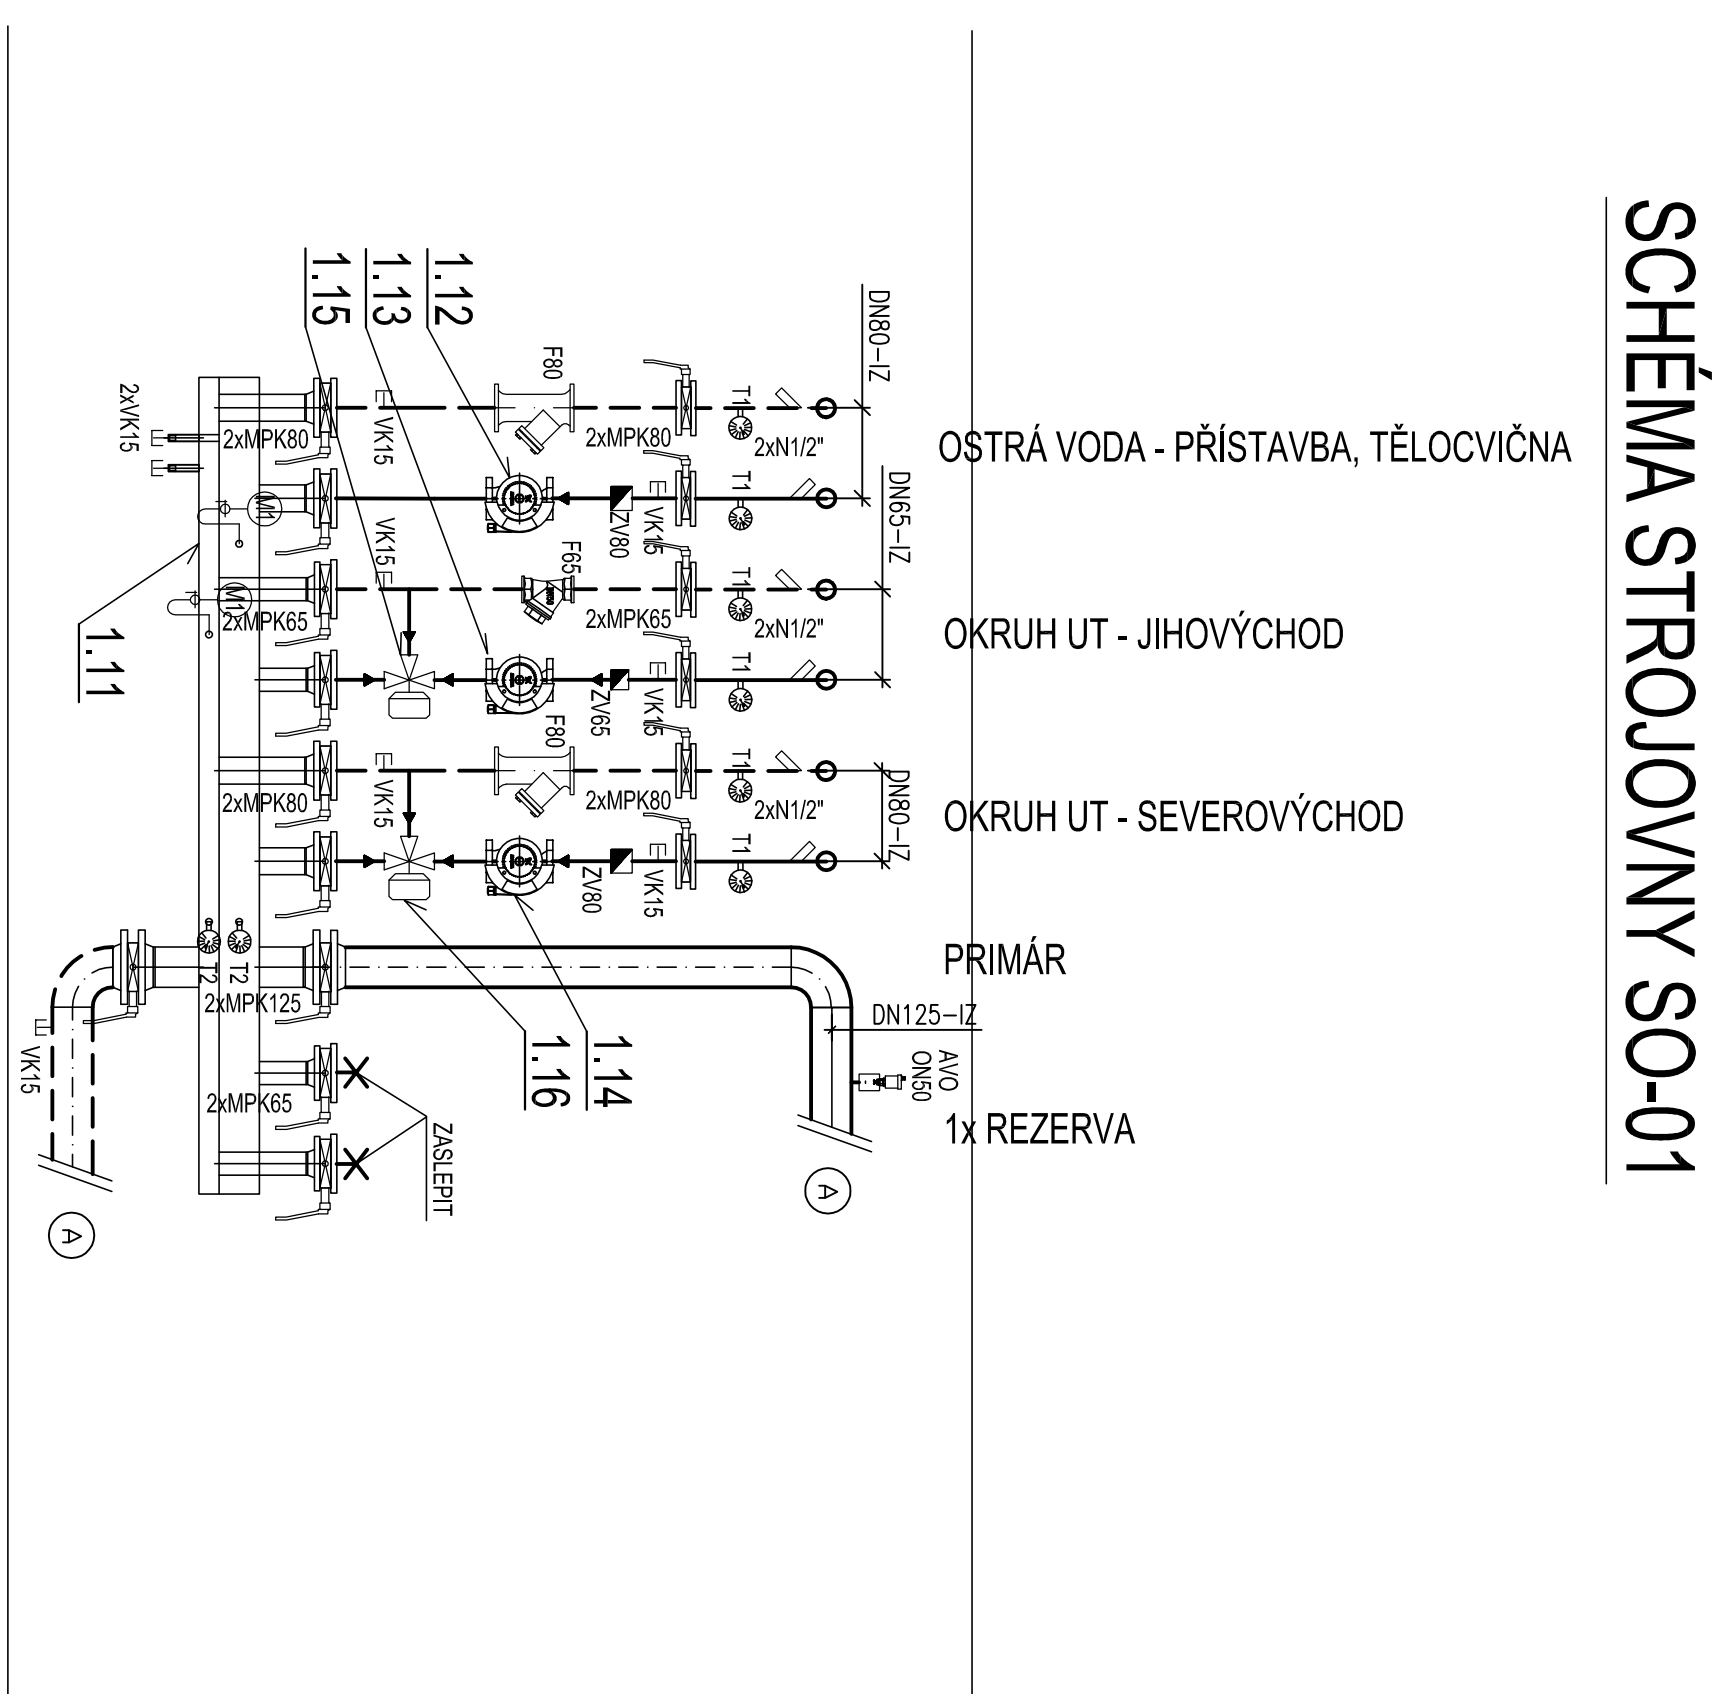
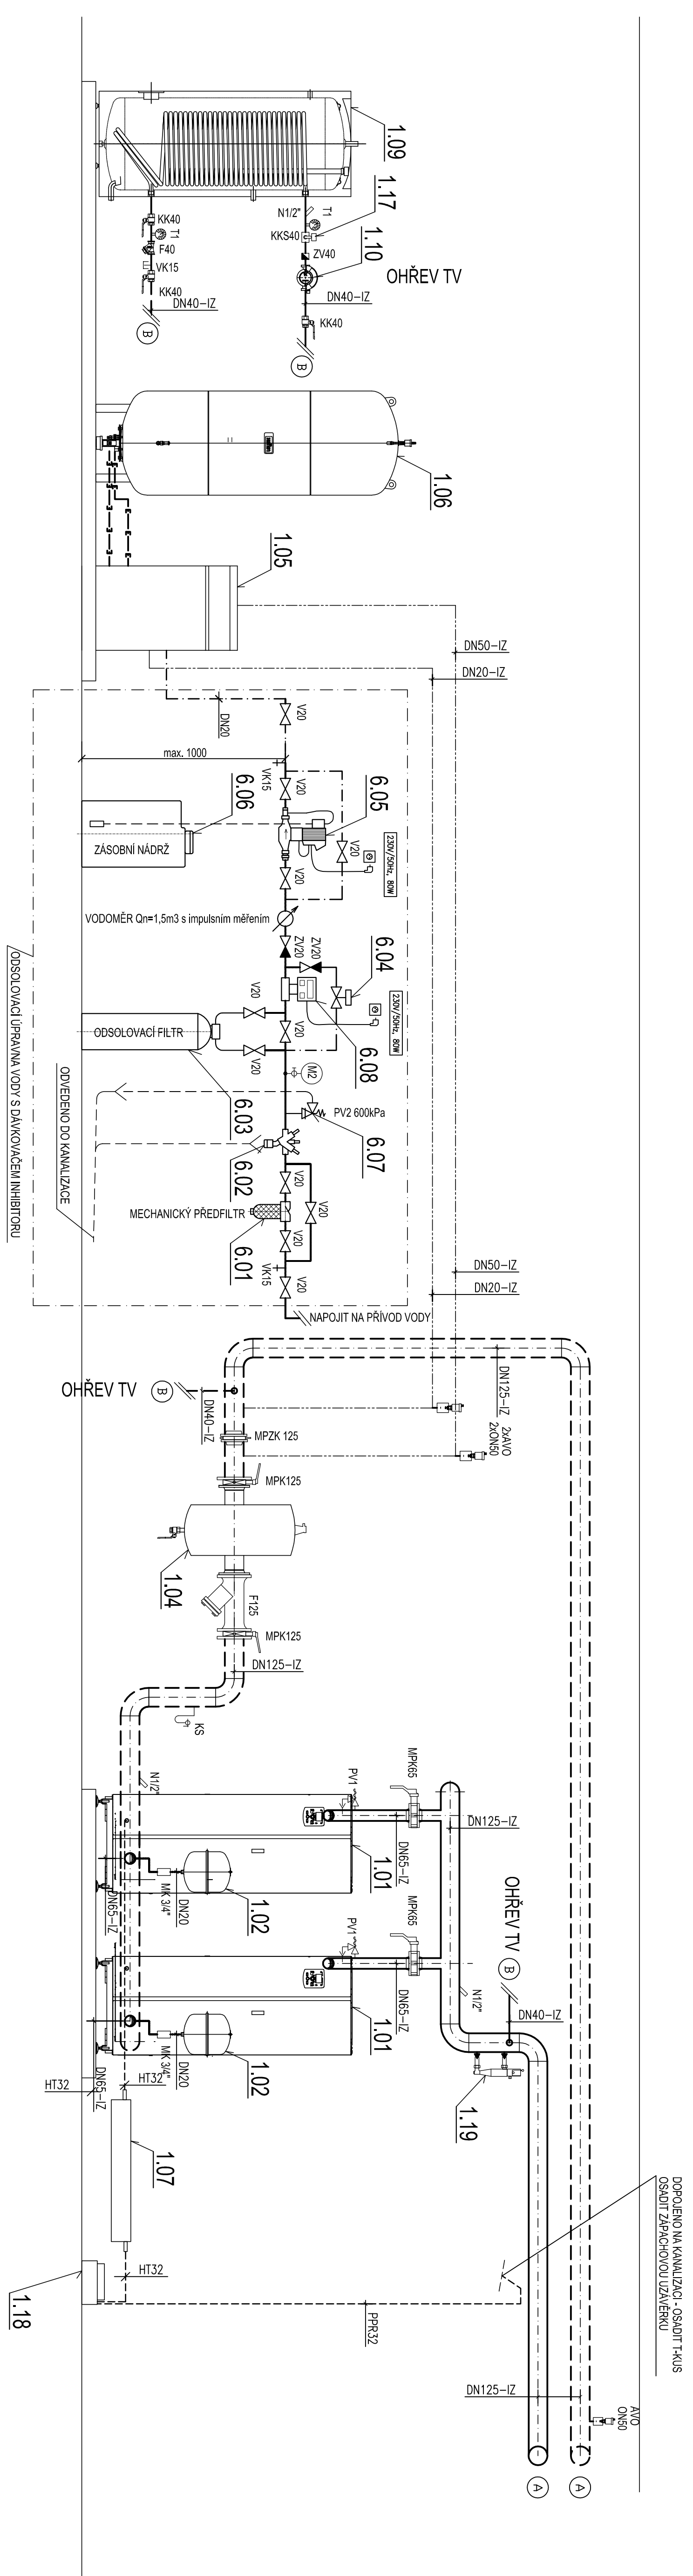
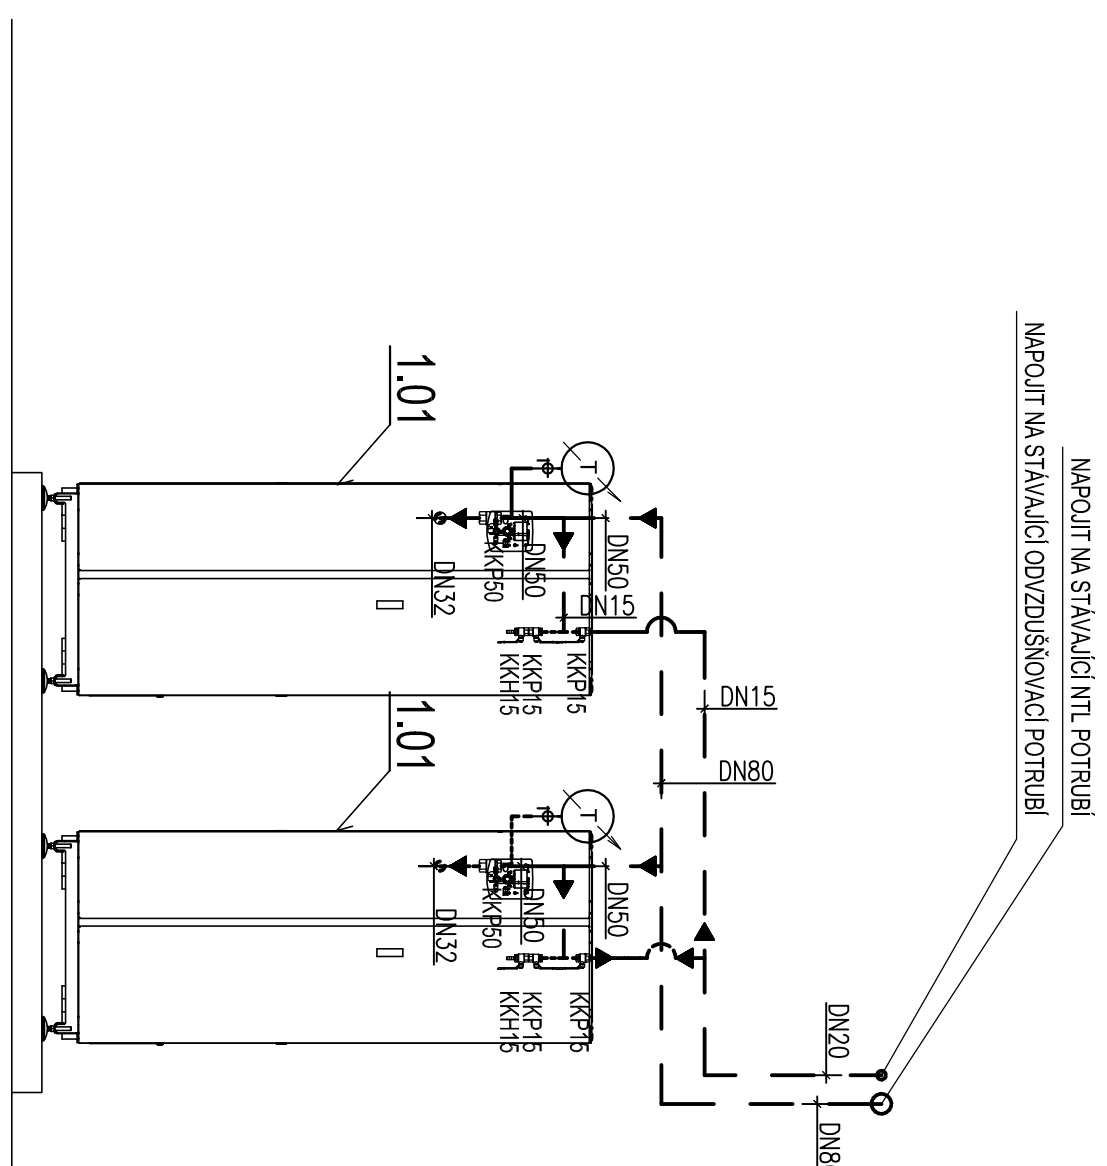
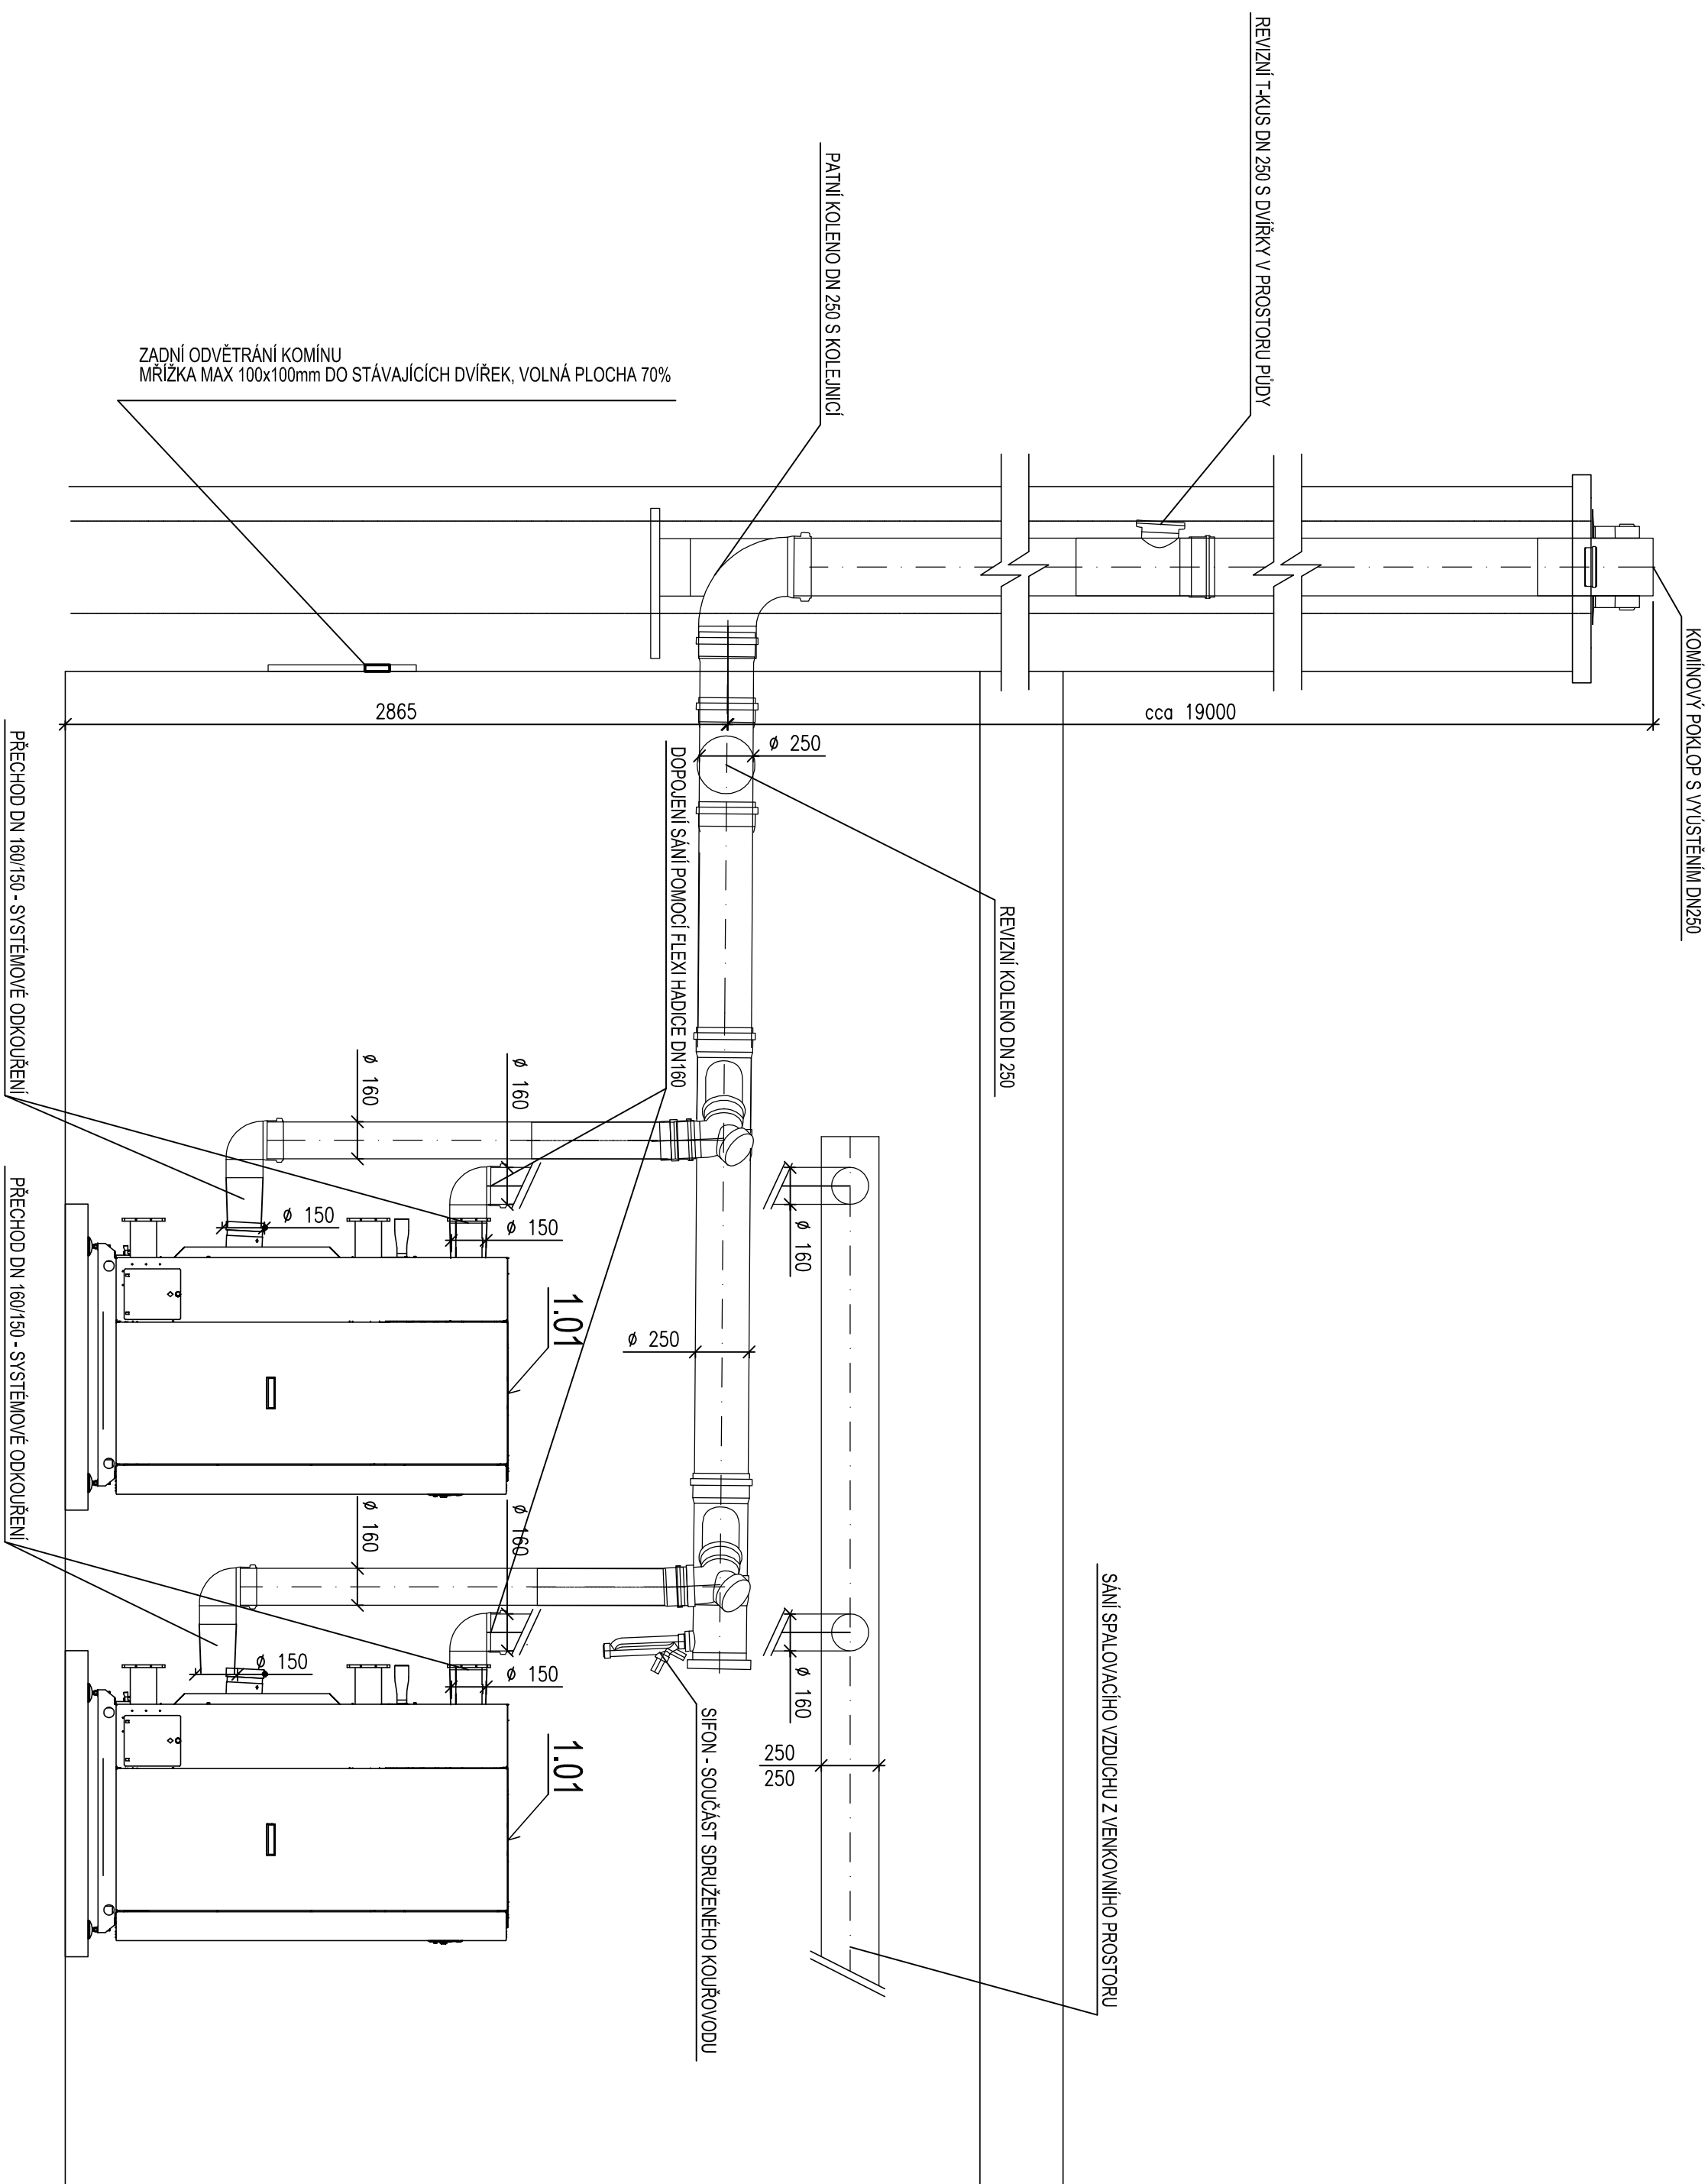


SO-01 - ÚT - SCHÉMA ZAPOJENÍ KOTELNY - NOVÝ STAV

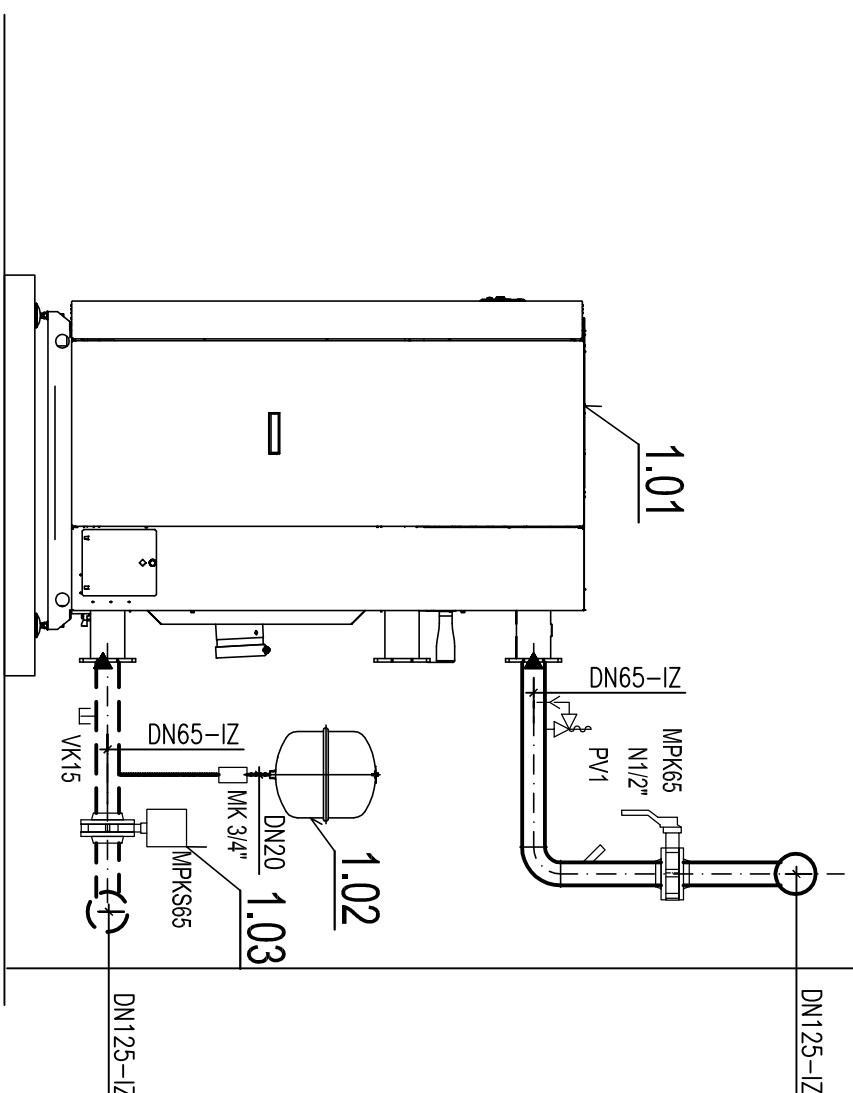

BOČNÍ POHLED NA ZAPOJENÍ KOTLE

[illegible]