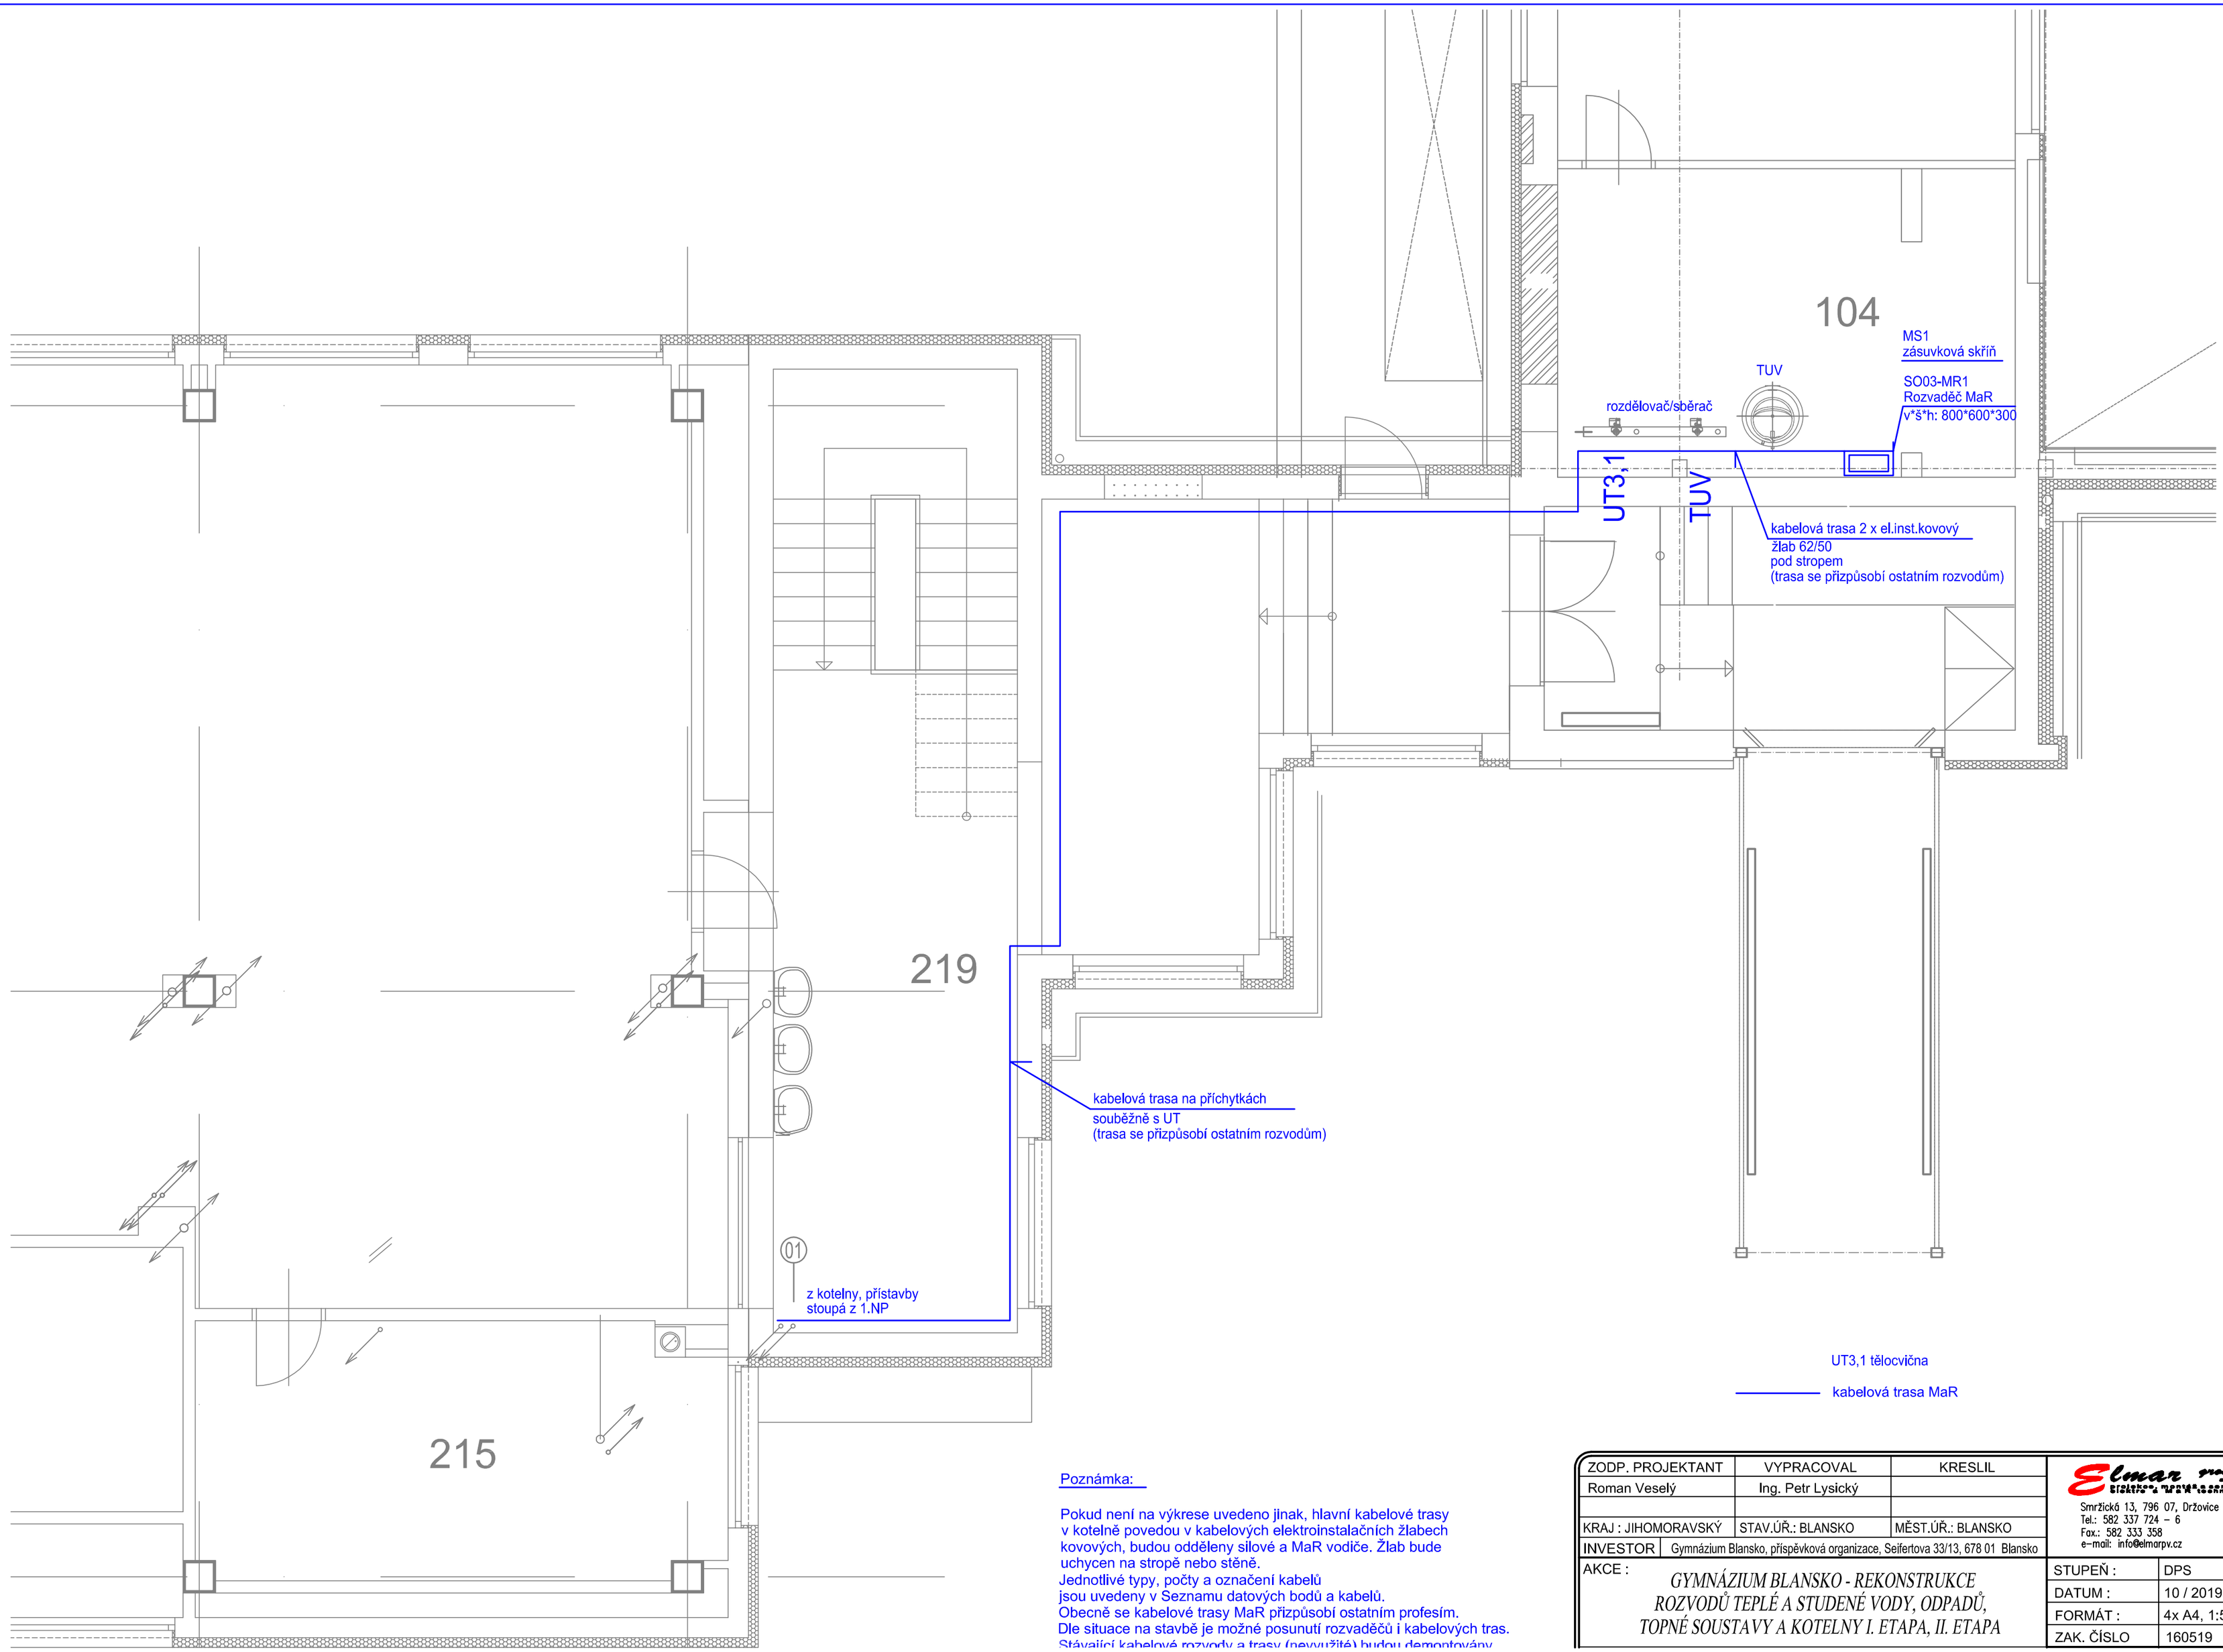

UT3,1 tělocvična

kabelová trasa MaR

Poznámka:

Pokud není na výkrese uvedeno jinak, hlavní kabelové trasy v kotelně povedou v kabelových elektroinstalačních žlabech kovových, budou odděleny silové a MaR vodiče. Žlab bude uchycen na stropě nebo stěně.
Jednotlivé typy, počty a označení kabelů jsou uvedeny v Seznamu datových bodů a kabelů.
Obecně se kabelové trasy MaR přizpůsobí ostatním profesím.
Dle situace na stavbě je možné posunutí rozvaděčů i kabelových tras.
Stávající kabelové rozvody a trasy (nevyužité) budou demontovány.

ZODP. PROJEKTANT	VYPRACOVAL	KRESLIL
Roman Veselý	Ing. Petr Lysický	
KRAJ : JIHOMORAVSKÝ	STAV.ÚŘ.: BLANSKO	MĚST.ÚŘ.: BLANSKO
INVESTOR	Gymnázium Blansko, příspěvková organizace, Seifertova 33/13, 678 01 Blansko	

Elmar group
Smržická 13, 796 07, Držovice
Tel.: 582 337 724 – 6
Fax.: 582 333 358
e-mail: info@elmarpv.cz

AKCE :

GYMNÁZIUM BLANSKO - REKONSTRUKCE ROZVODŮ TEPLÉ A STUDENÉ VODY, ODPADŮ, TOPNÉ SOUSTAVY A KOTELNY I. ETAPA, II. ETAPA

STUPEŇ :	DPS
DATUM :	10 / 2019
FORMÁT :	4x A4, 1:50
ZAK. ČÍSLO	160519