
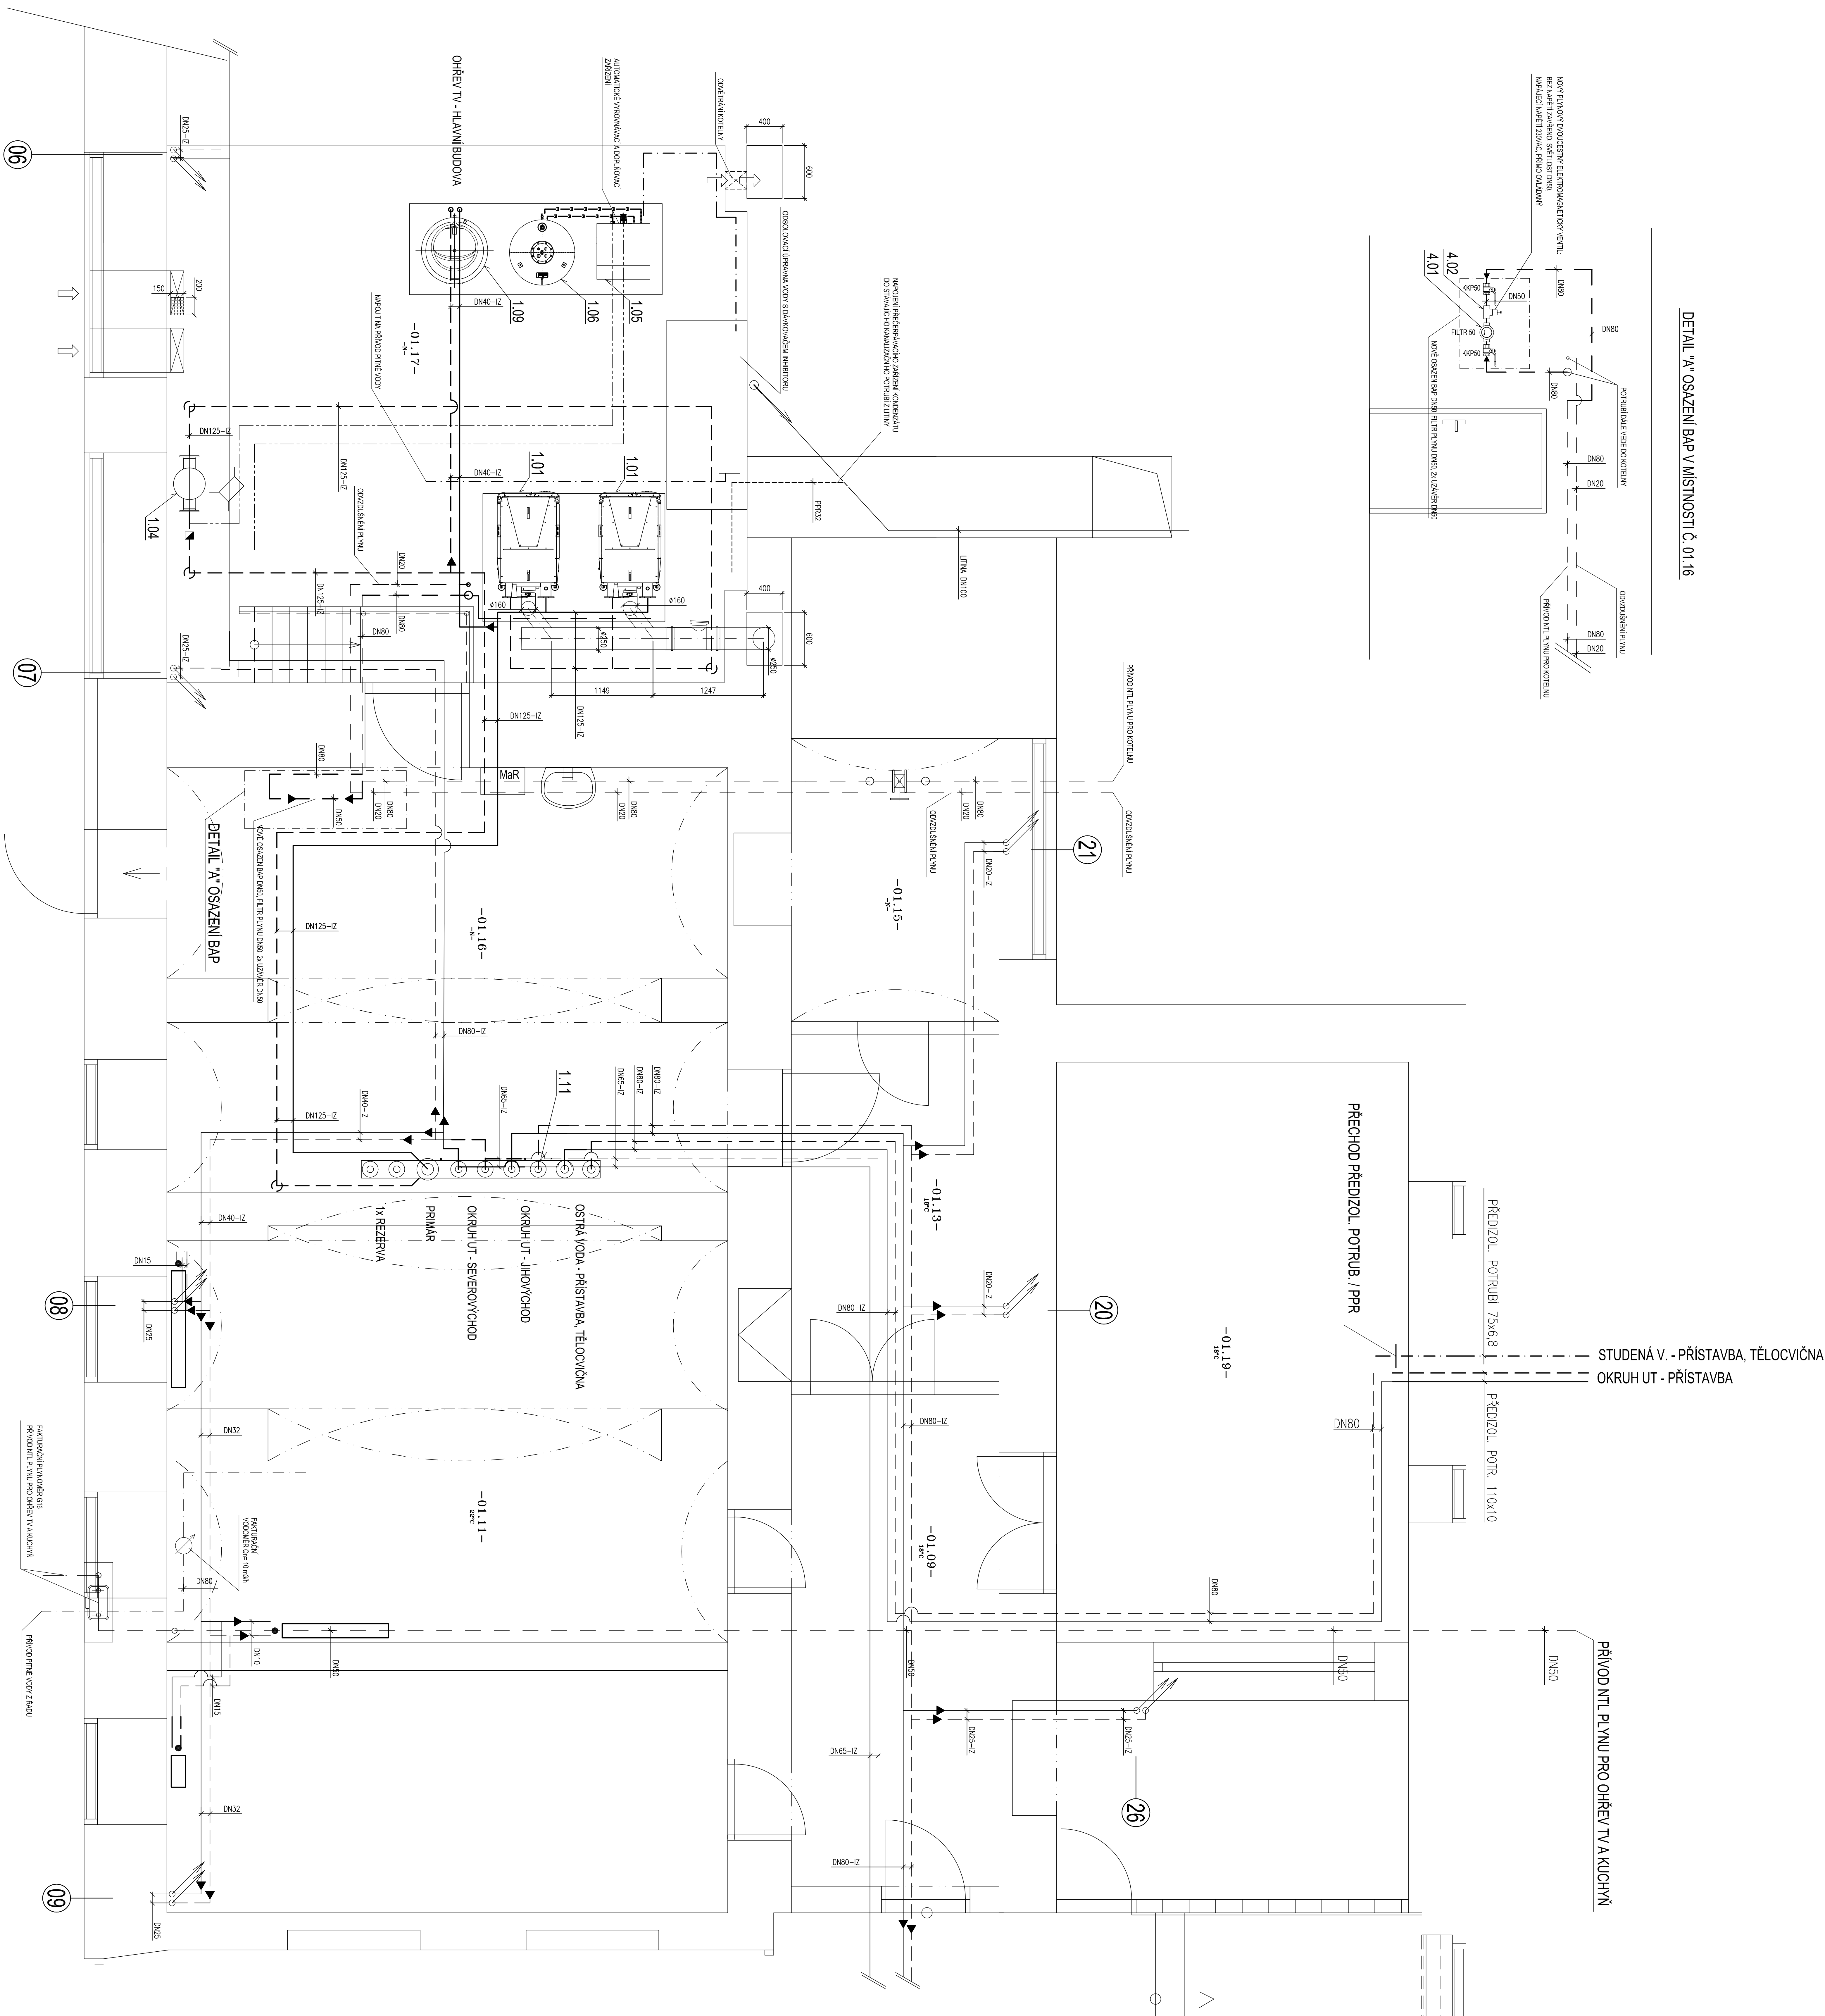


DETAIL "A" OSAZENÍ BAP V MÍSTNOSTI Č. 01.16

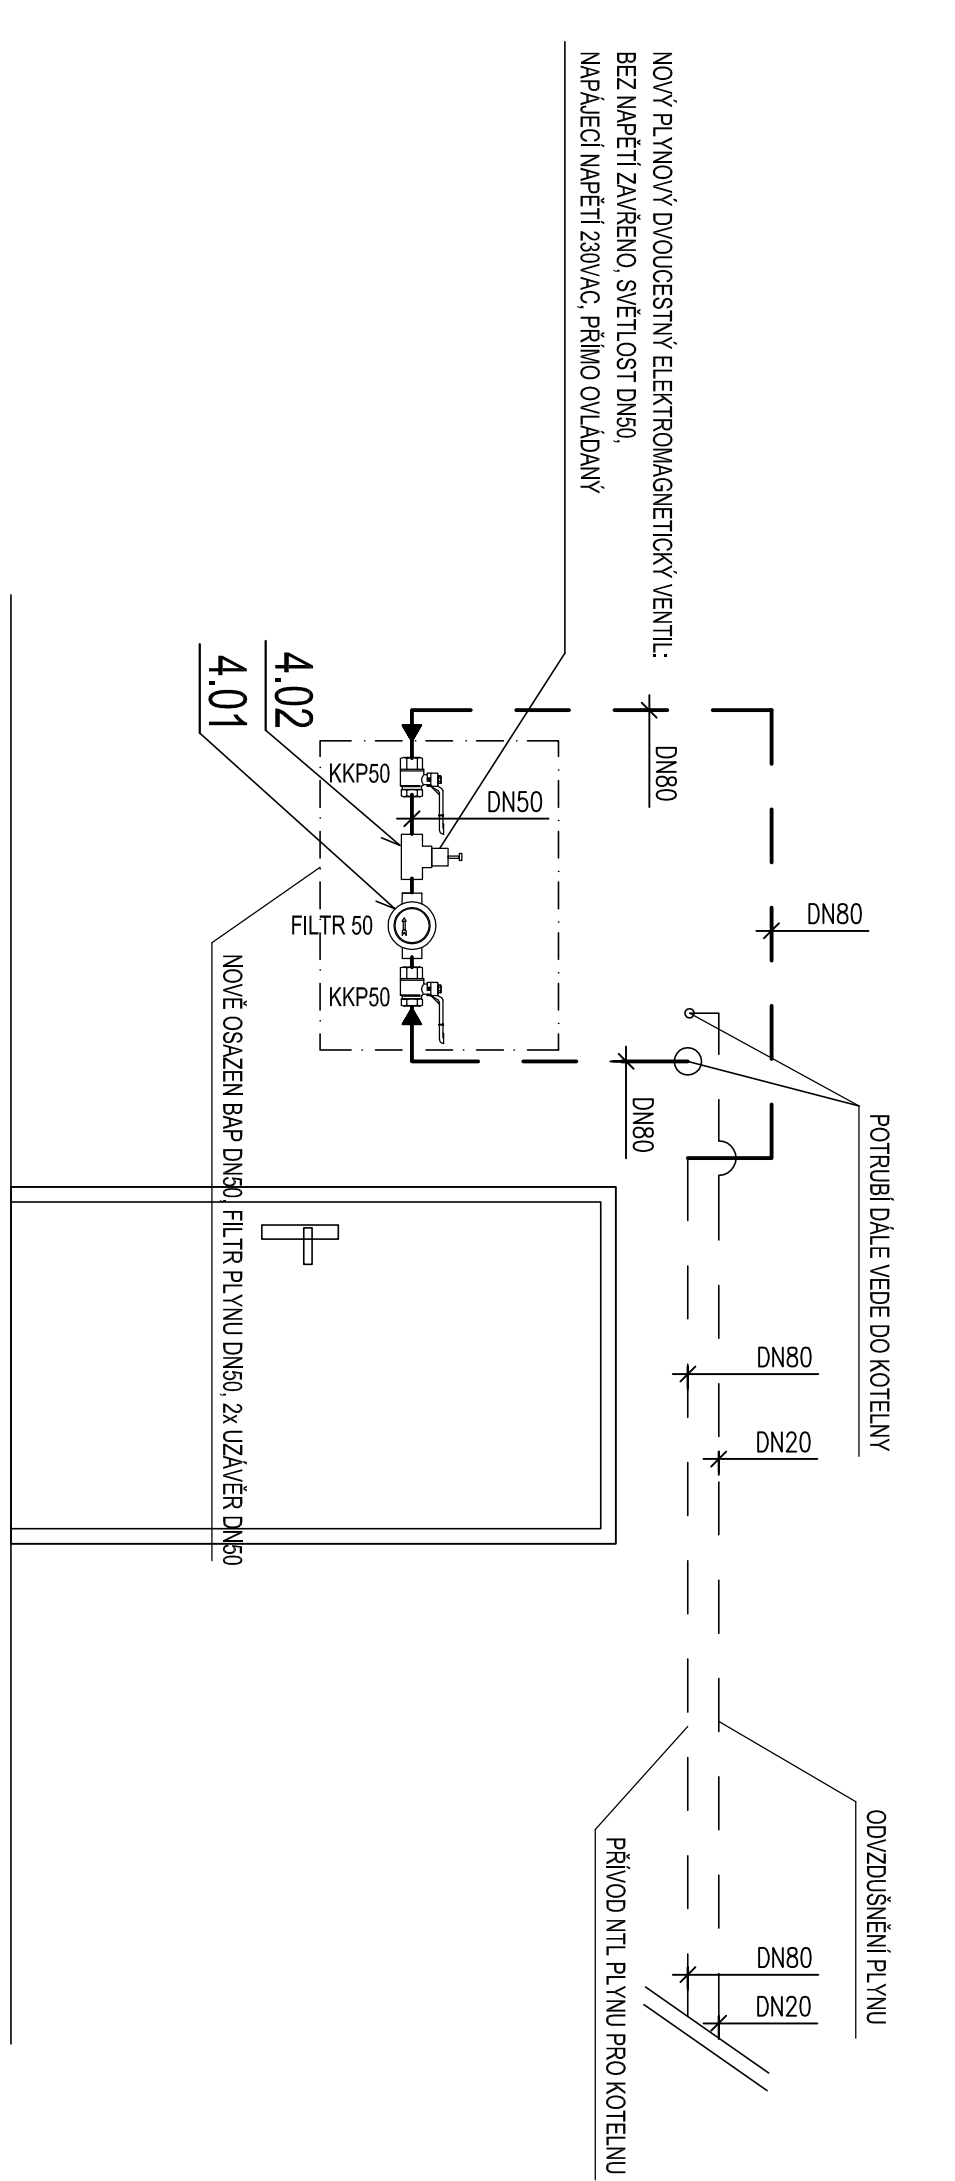

LEGENDA:

- STAVAJUČI ROZVOJ TOČNE VOJY - PRINČO
STAVAJUČI ROZVOJ TOČNE VOJY - VRAT
NOVY ROZVOJ TOČNE VOJY - PRINČO
NOVY ROZVOJ TOČNE VOJY - VRAT

[illegible]