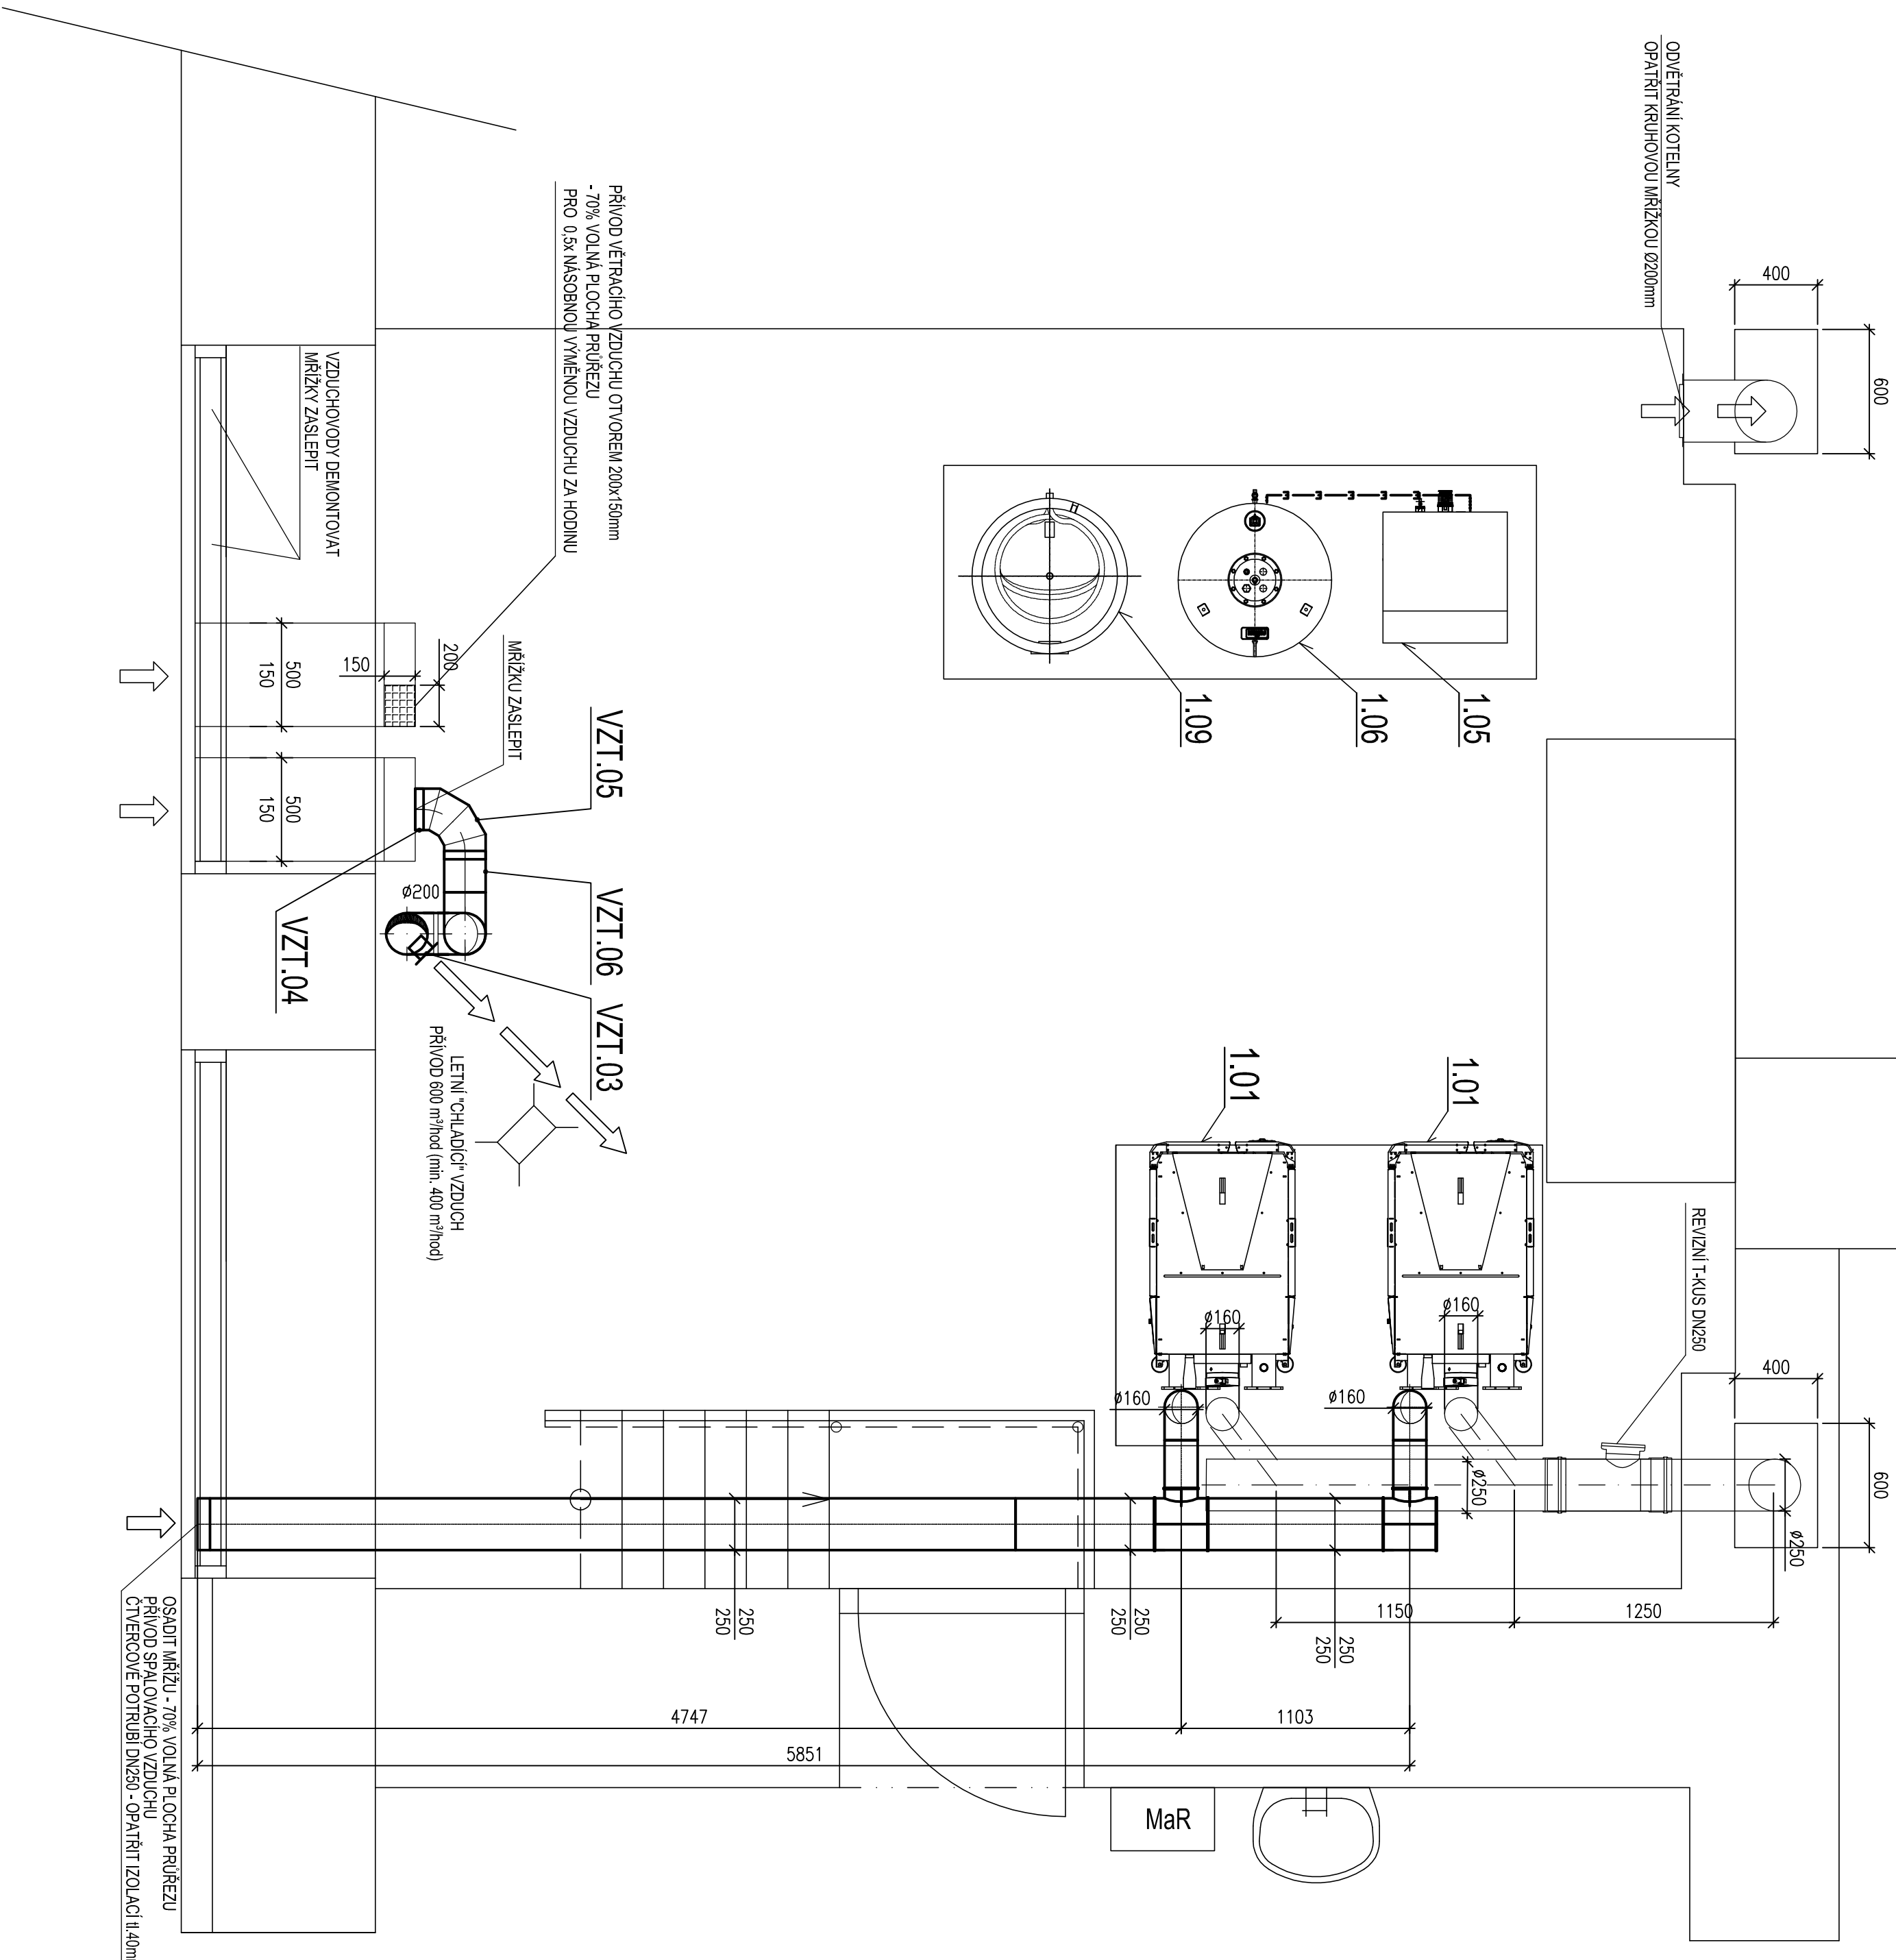
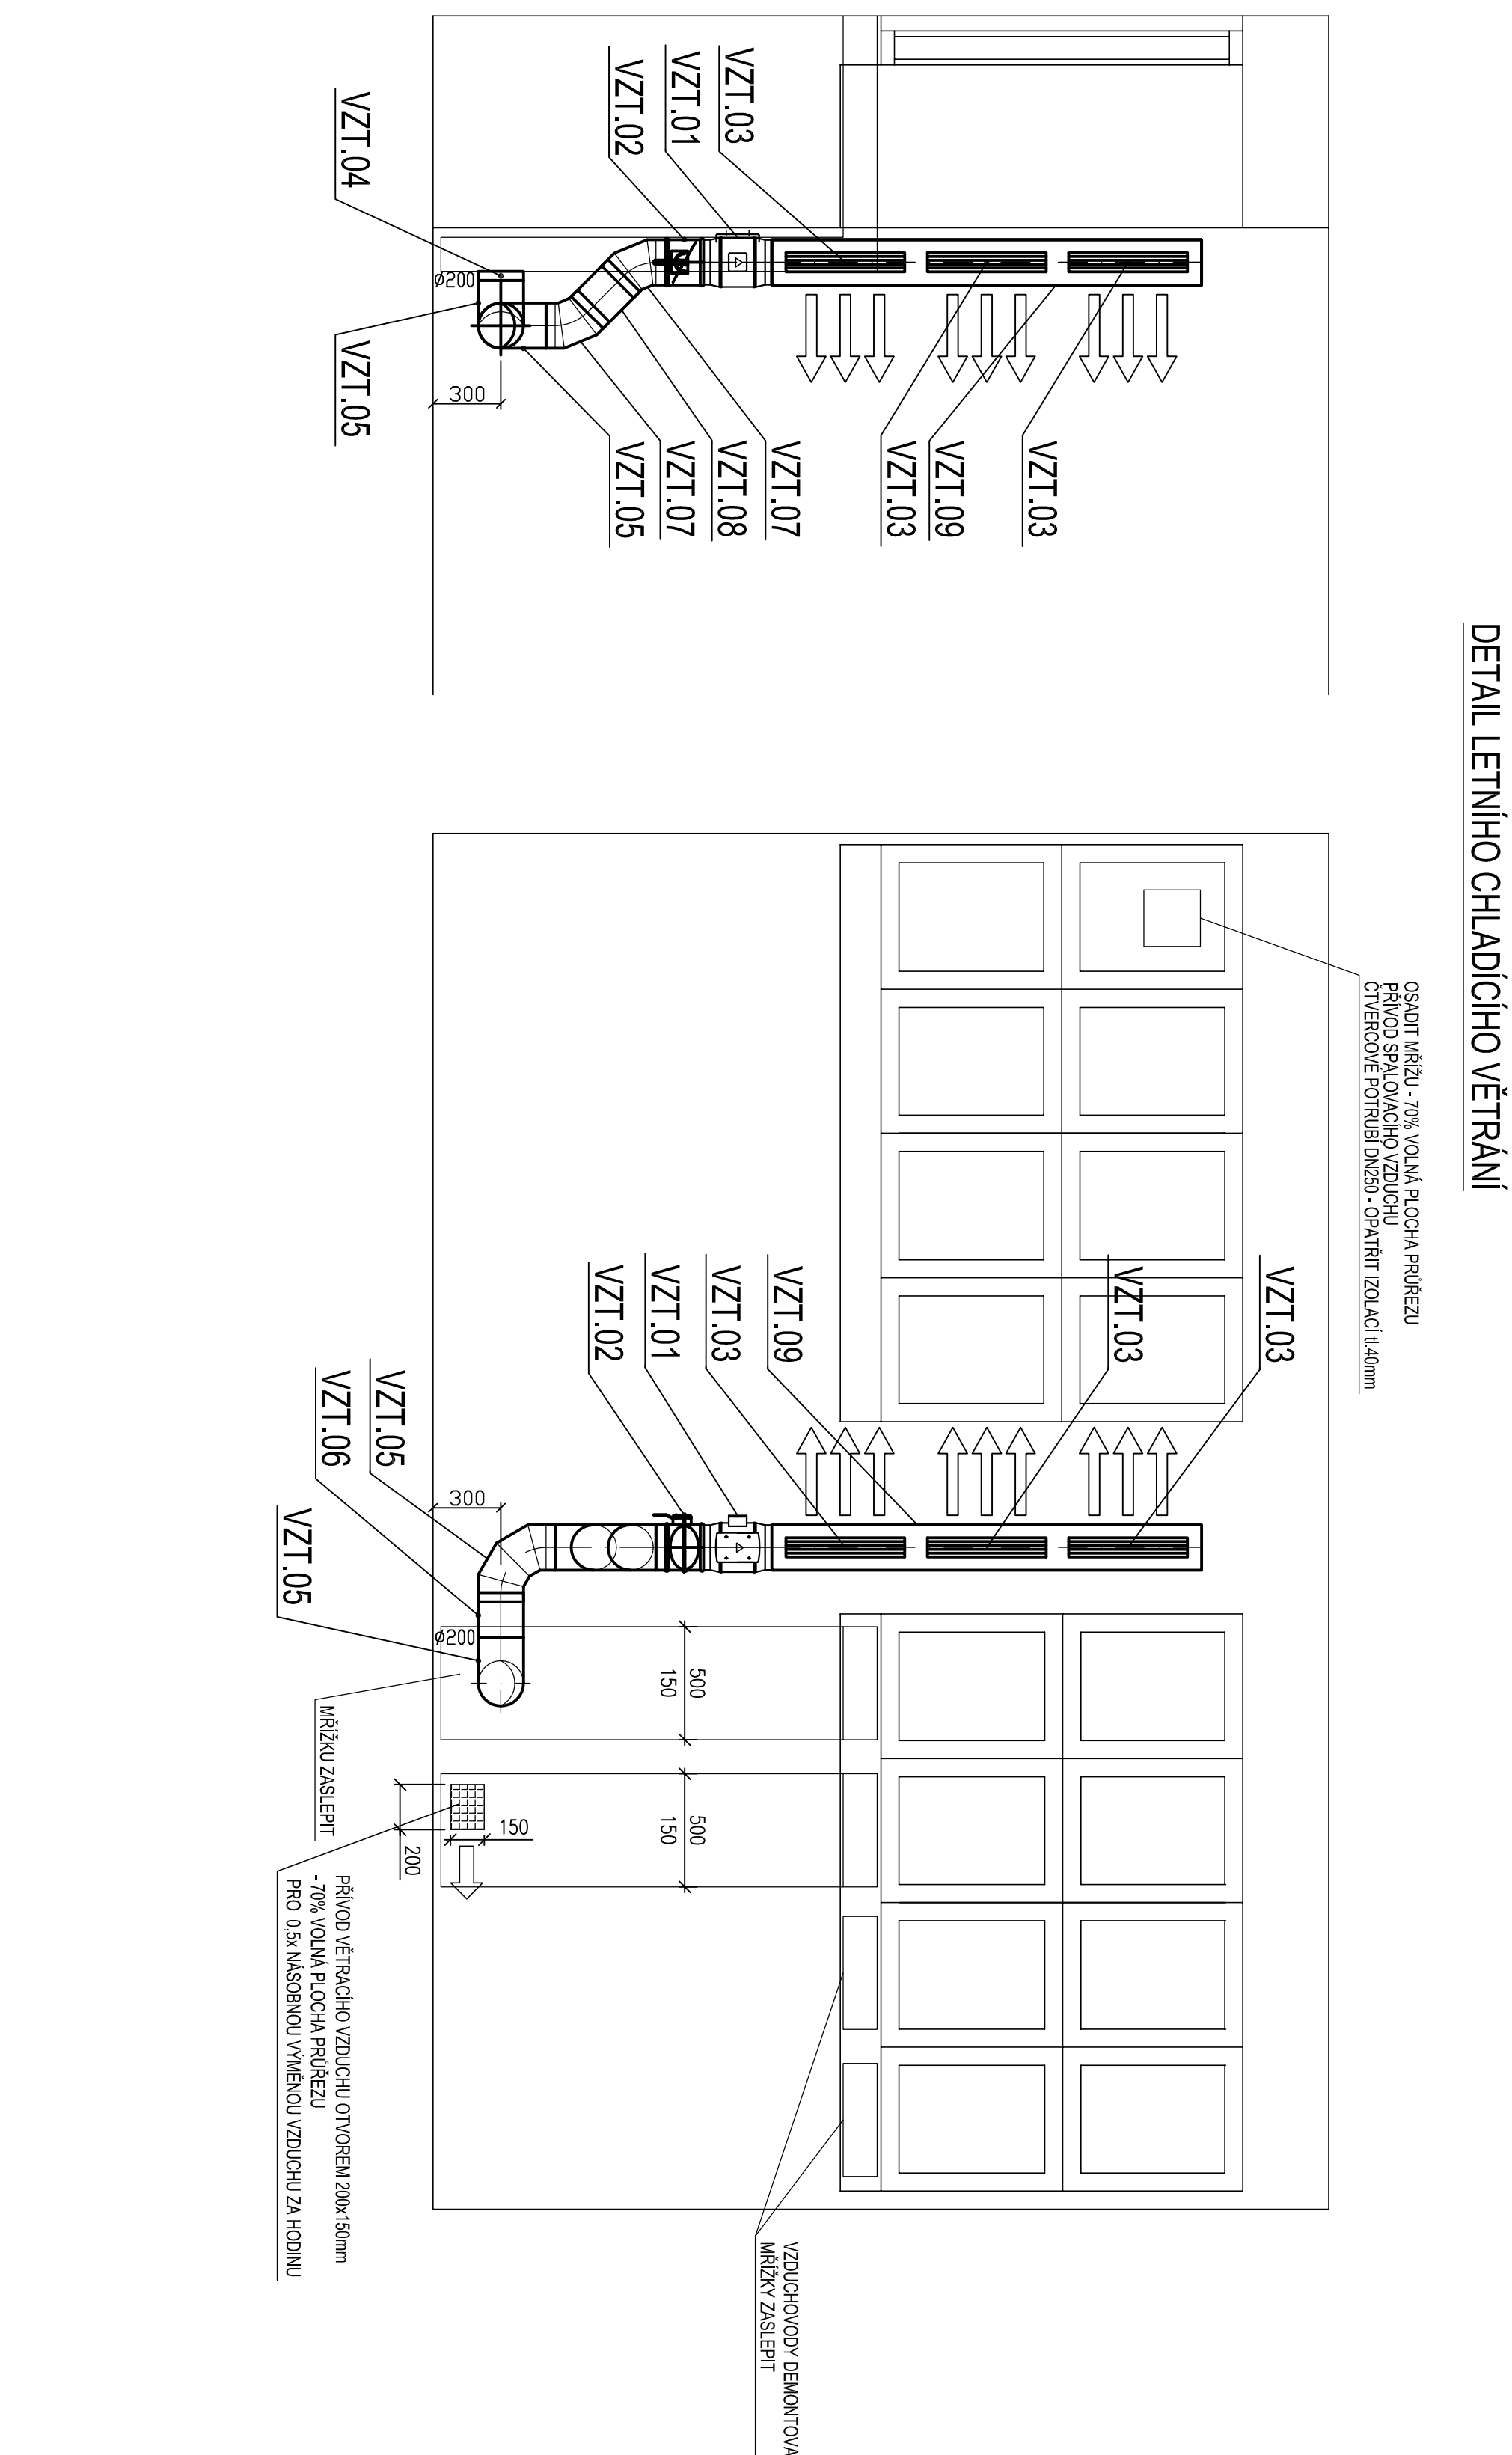


SO-01 - ÚT - PŮDORYS 1.PP KOTELNY - KOMÍN, VĚTRÁNÍ - NOVÝ STAV

[illegible]