
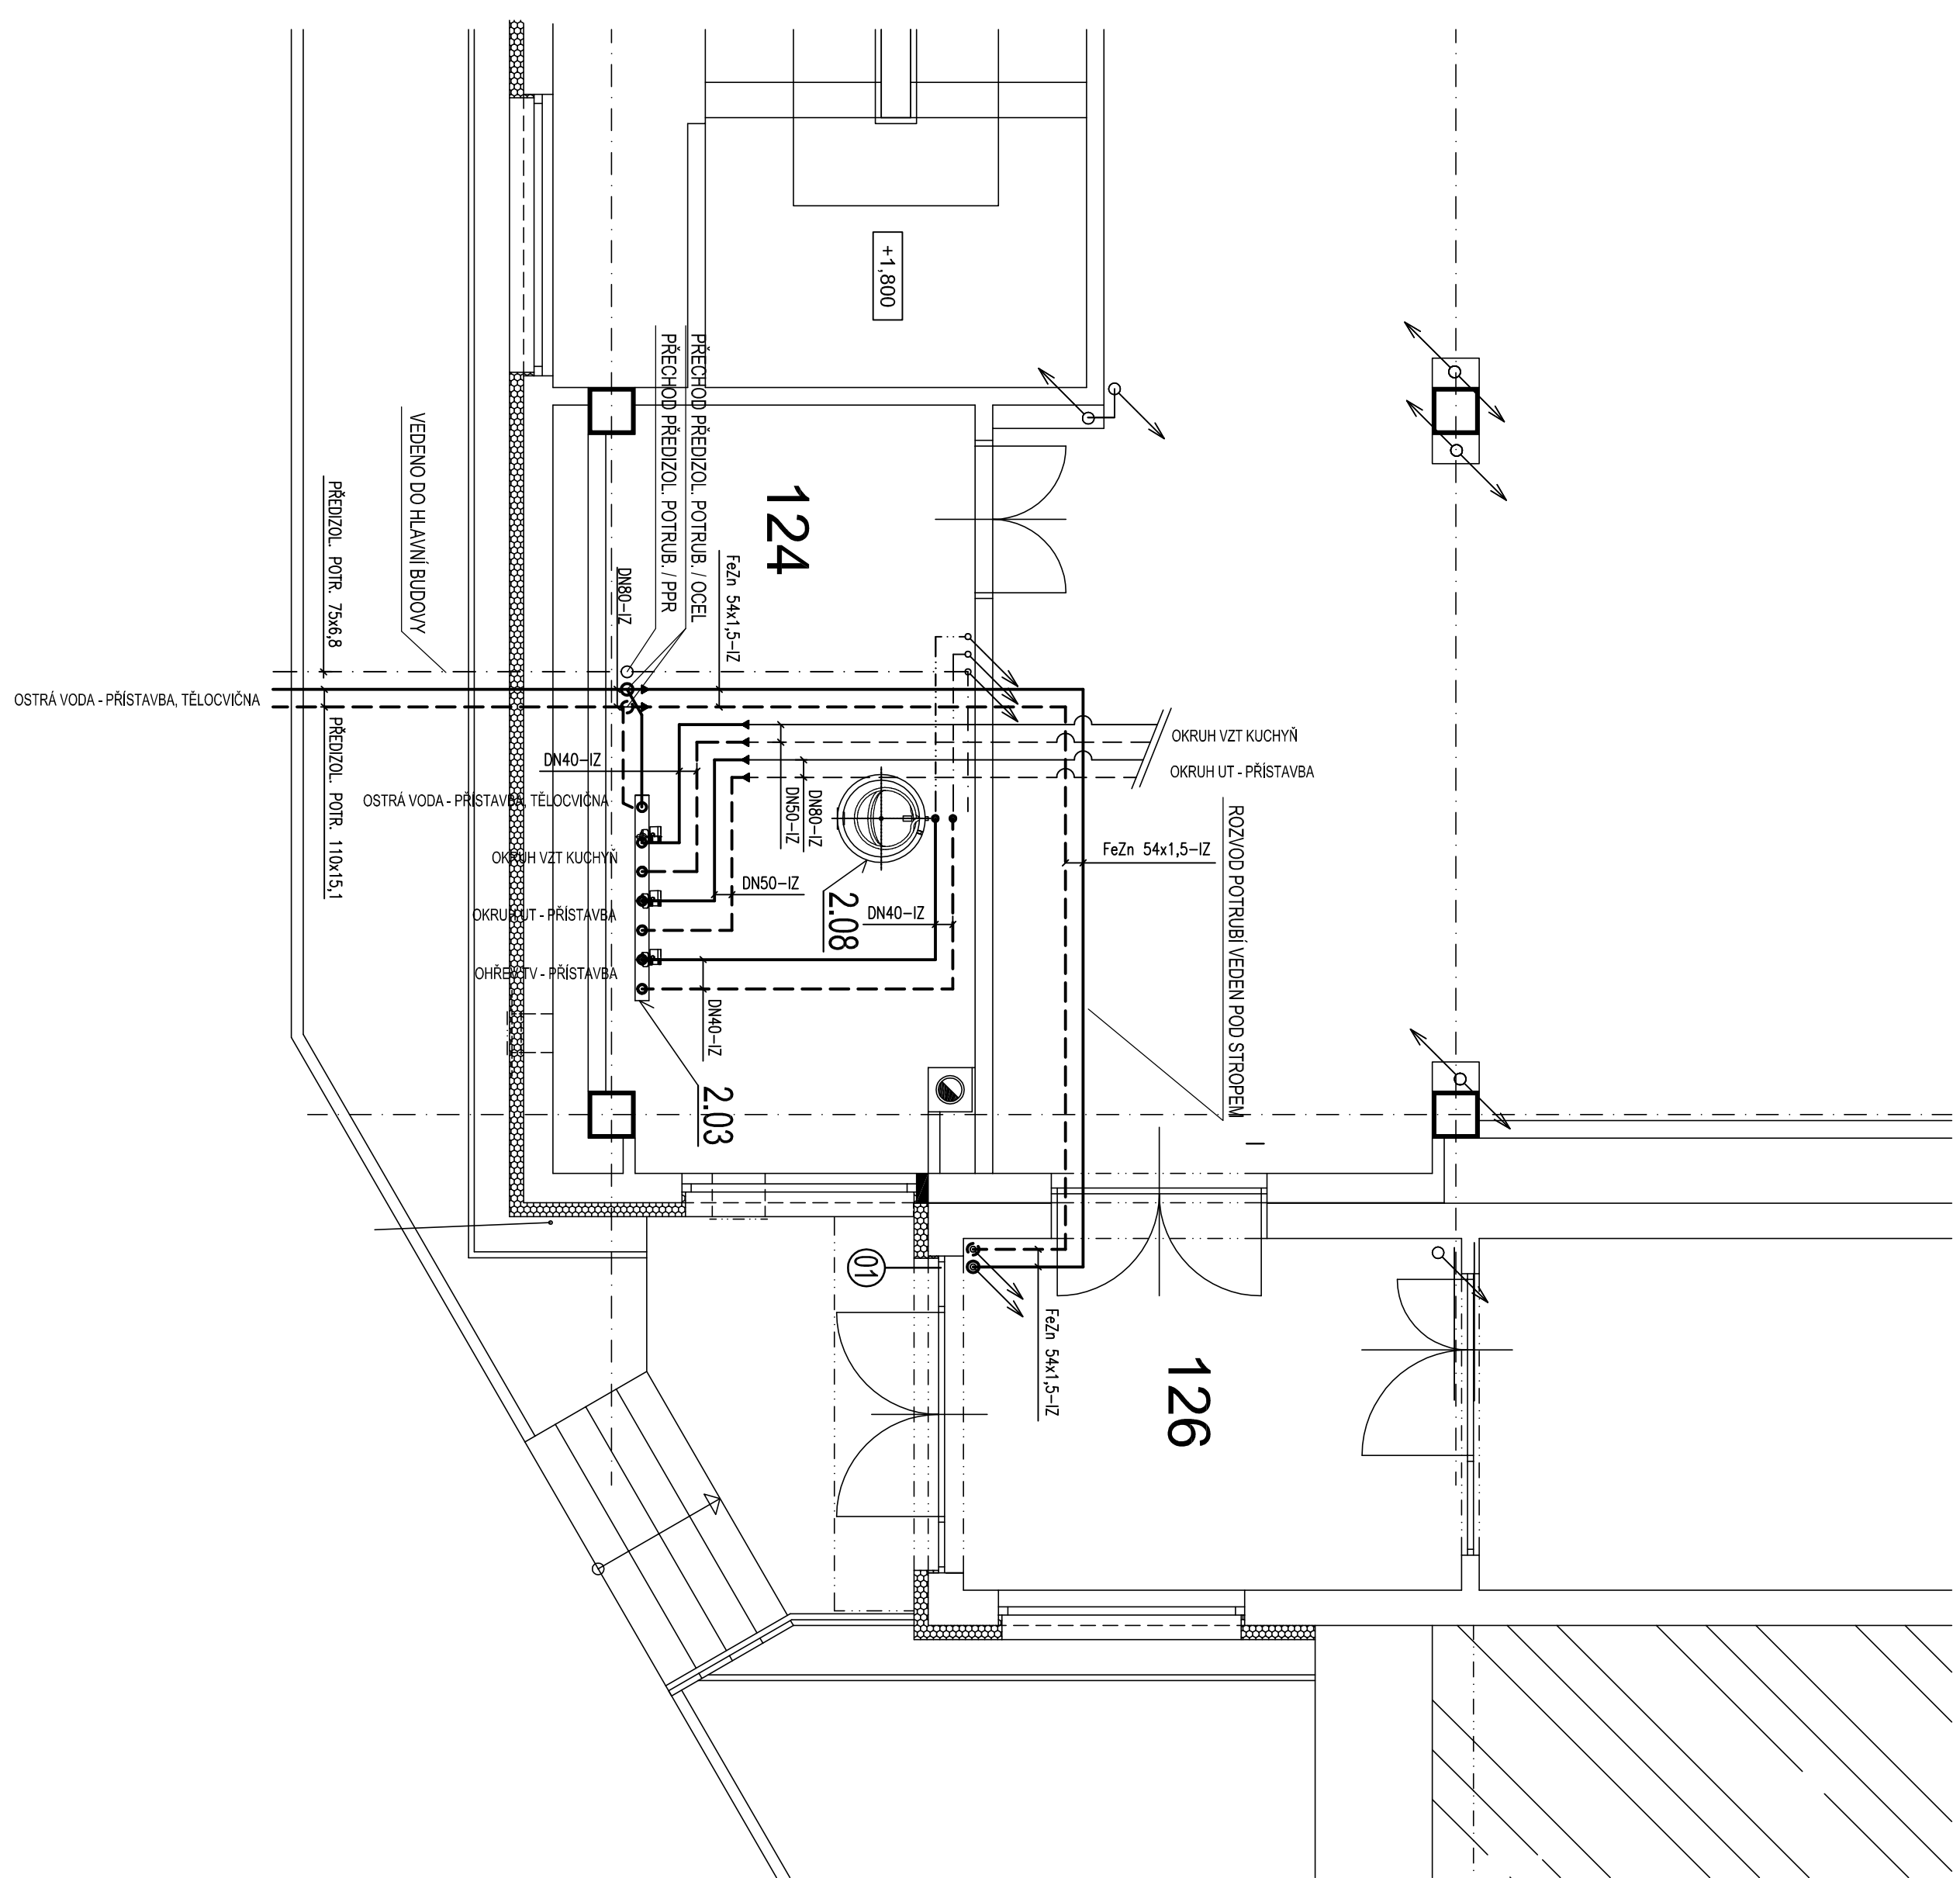


SO-02 - ÚT - PŮDORYS STROJOVNY 1.NP - NOVÝ STAV

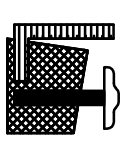

LEGENDA:

- STÁVAJÚCI ROZVOJ TOPNÉ VODY - PRÍVOD
STÁVAJÚCI ROZVOJ TOPNÉ VODY - VRAT
NOVÝ ROZVOJ TOPNÉ VODY - PRÍVOD
NOVÝ ROZVOJ TOPNÉ VODY - VRAT

[illegible]