


KOORDINAČNÍ SITUAČNÍ VÝKRES - 1.ÚSEK, ČÁST 1
 M 1:500

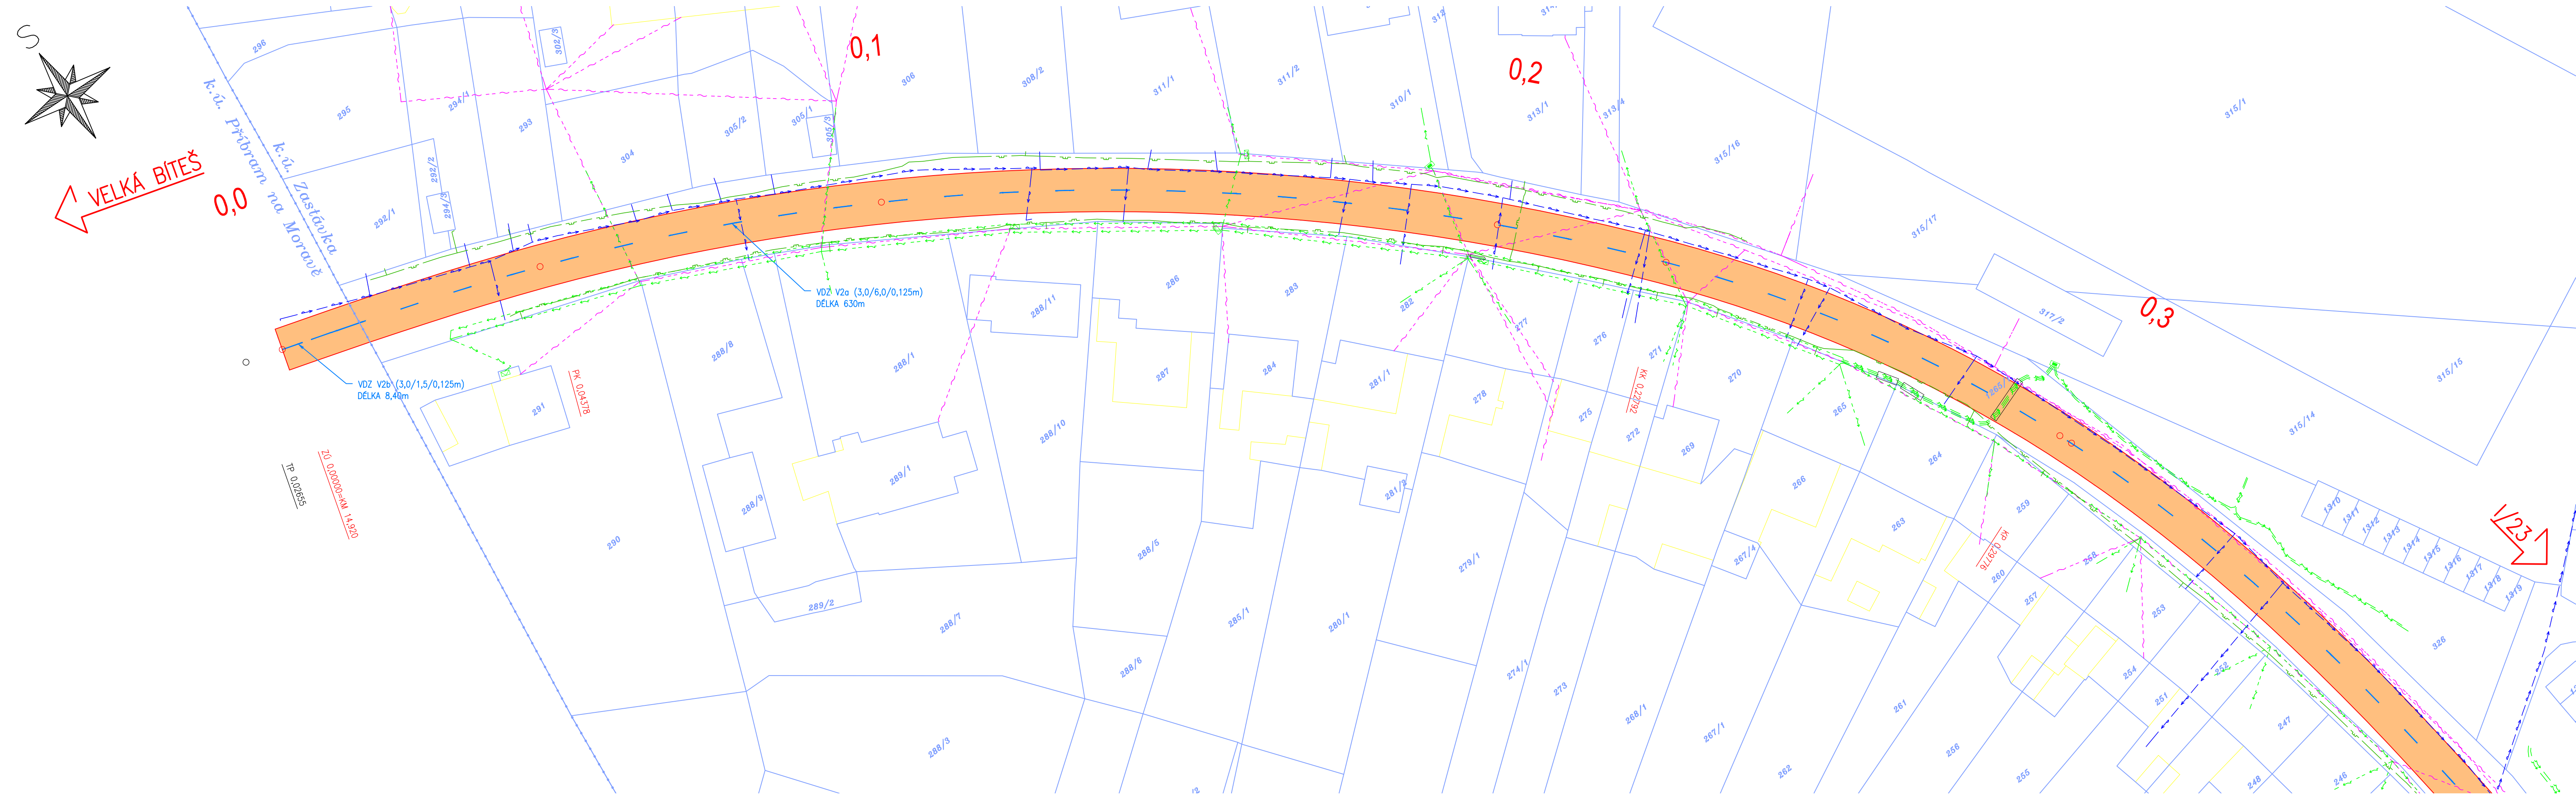

LEGENDA:

- STÁVAJÍCÍ PONECHANÉ STAVBY (BUDOVY, MOSTY, ZDI, PROPUSTKY, ...)
- STÁVAJÍCÍ PONECHANÉ OPLOCENÍ A ZDI (DRÁTĚNÉ, ZDĚNÉ, DŘEVĚNÉ)
- STÁVAJÍCÍ ZPEVNĚNÉ PLOCHY (VOZOVKY, CHODNÍKY, DLÁŽDĚNÉ KORYTA, ...)
- STÁVAJÍCÍ SVAHY
- STÁVAJÍCÍ SOLITÉRNÍ STROMY S PRŮMĚREM KMENU
- STÁVAJÍCÍ PLOŠNÉ SKUPINY STROMŮ A KEŘŮ
- PŮVODNÍ KONSTRUKCE (MOSTNÍ PROVIZÓRIA, ZAŘÍZENÍ STAVBY, PŘÍJEZDOVÉ KOMUNIKACE, ...)
- NOVÉ STAVBY (KOMUNIKACE, MOSTY, ZDI, PROPUSTKY, ...)
- NOVÉ OPLOCENÍ A ZDI (DRÁTĚNÉ, ZDĚNÉ, DŘEVĚNÉ)
- NOVÉ ZEMNÍ TĚLESO
- ASFALTOVÝ BETON
- VODOROVNÉ DOPRAVNÍ ZNAČENÍ

LEGENDA INŽENÝRSKÝCH SÍTÍ:

- STÁVAJÍCÍ VEDENÍ STL PLYNOVODU (GasNet, s.r.o.)
- STÁVAJÍCÍ VEDENÍ NTL PLYNOVODU (GasNet, s.r.o.)
- STÁVAJÍCÍ SDĚLOVACÍ VEDENÍ – NADZEMNÍ (CETIN a.s.)
- STÁVAJÍCÍ SDĚLOVACÍ VEDENÍ (CETIN a.s.)
- STÁVAJÍCÍ SDĚLOVACÍ VEDENÍ – NEOVĚŘENÉ (CETIN a.s.)
- STÁVAJÍCÍ SDĚLOVACÍ VEDENÍ (ČD TELEMATIKA a.s.)
- STÁVAJÍCÍ VEDENÍ VN PODZEMNÍ (E.ON Distribuce, a.s.)
- STÁVAJÍCÍ VEDENÍ VN NADZEMNÍ (E.ON Distribuce, a.s.)
- STÁVAJÍCÍ VEDENÍ NN PODZEMNÍ (E.ON Distribuce, a.s.)
- STÁVAJÍCÍ VEDENÍ NN NADZEMNÍ (E.ON Distribuce, a.s.)
- STÁVAJÍCÍ VEDENÍ KANALIZACE
- STÁVAJÍCÍ VODOVOD
- STÁVAJÍCÍ VODOVOD – ZRUŠENÝ

LEGENDA KATASTRU:

- HRANICE KATASTRÁLNÍCH ÚZEMÍ
- HRANICE PARCELY KATASTRU NEMOVITOSTÍ
- ČÍSLO PARCELY KATASTRU NEMOVITOSTÍ

Klad listů:



PROJEKTANT	KONTROLA	ZODP. PROJEKTANT	ING. MICHAL HARAŠTA SPC K/50 794 01 Křnov IČO: 03191877	
Ing. Michal Harašta	Ing. Michal Harašta	Ing. Michal Harašta		
INVESTOR: Správa a údržba silnic Jihomoravského kraje, příspěvková organizace kraje, Žerotínovo nám. 449/3, 602 00 Brno				
KRAJ: Jihomoravský	KATASTR. ÚZEMÍ: Zastávka, Příbram na Moravě			
STAVBA:	II/395 Zastávka - výměna obrusné vrstvy		FORMÁT	5xA4
			DATUM	03/2021
			ZAKÁZKA ČÍSLO	MH03/21
			STUPEŇ	PDPS
OBSAH:	KOORDINAČNÍ SITUAČNÍ VÝKRES - 1.ÚSEK, ČÁST 1		MĚŘÍTKO 1:500	ČÍSLO VÝKRESU C.2.1