


PODÉLNÝ ŘEZ MOSTEM M 1:50

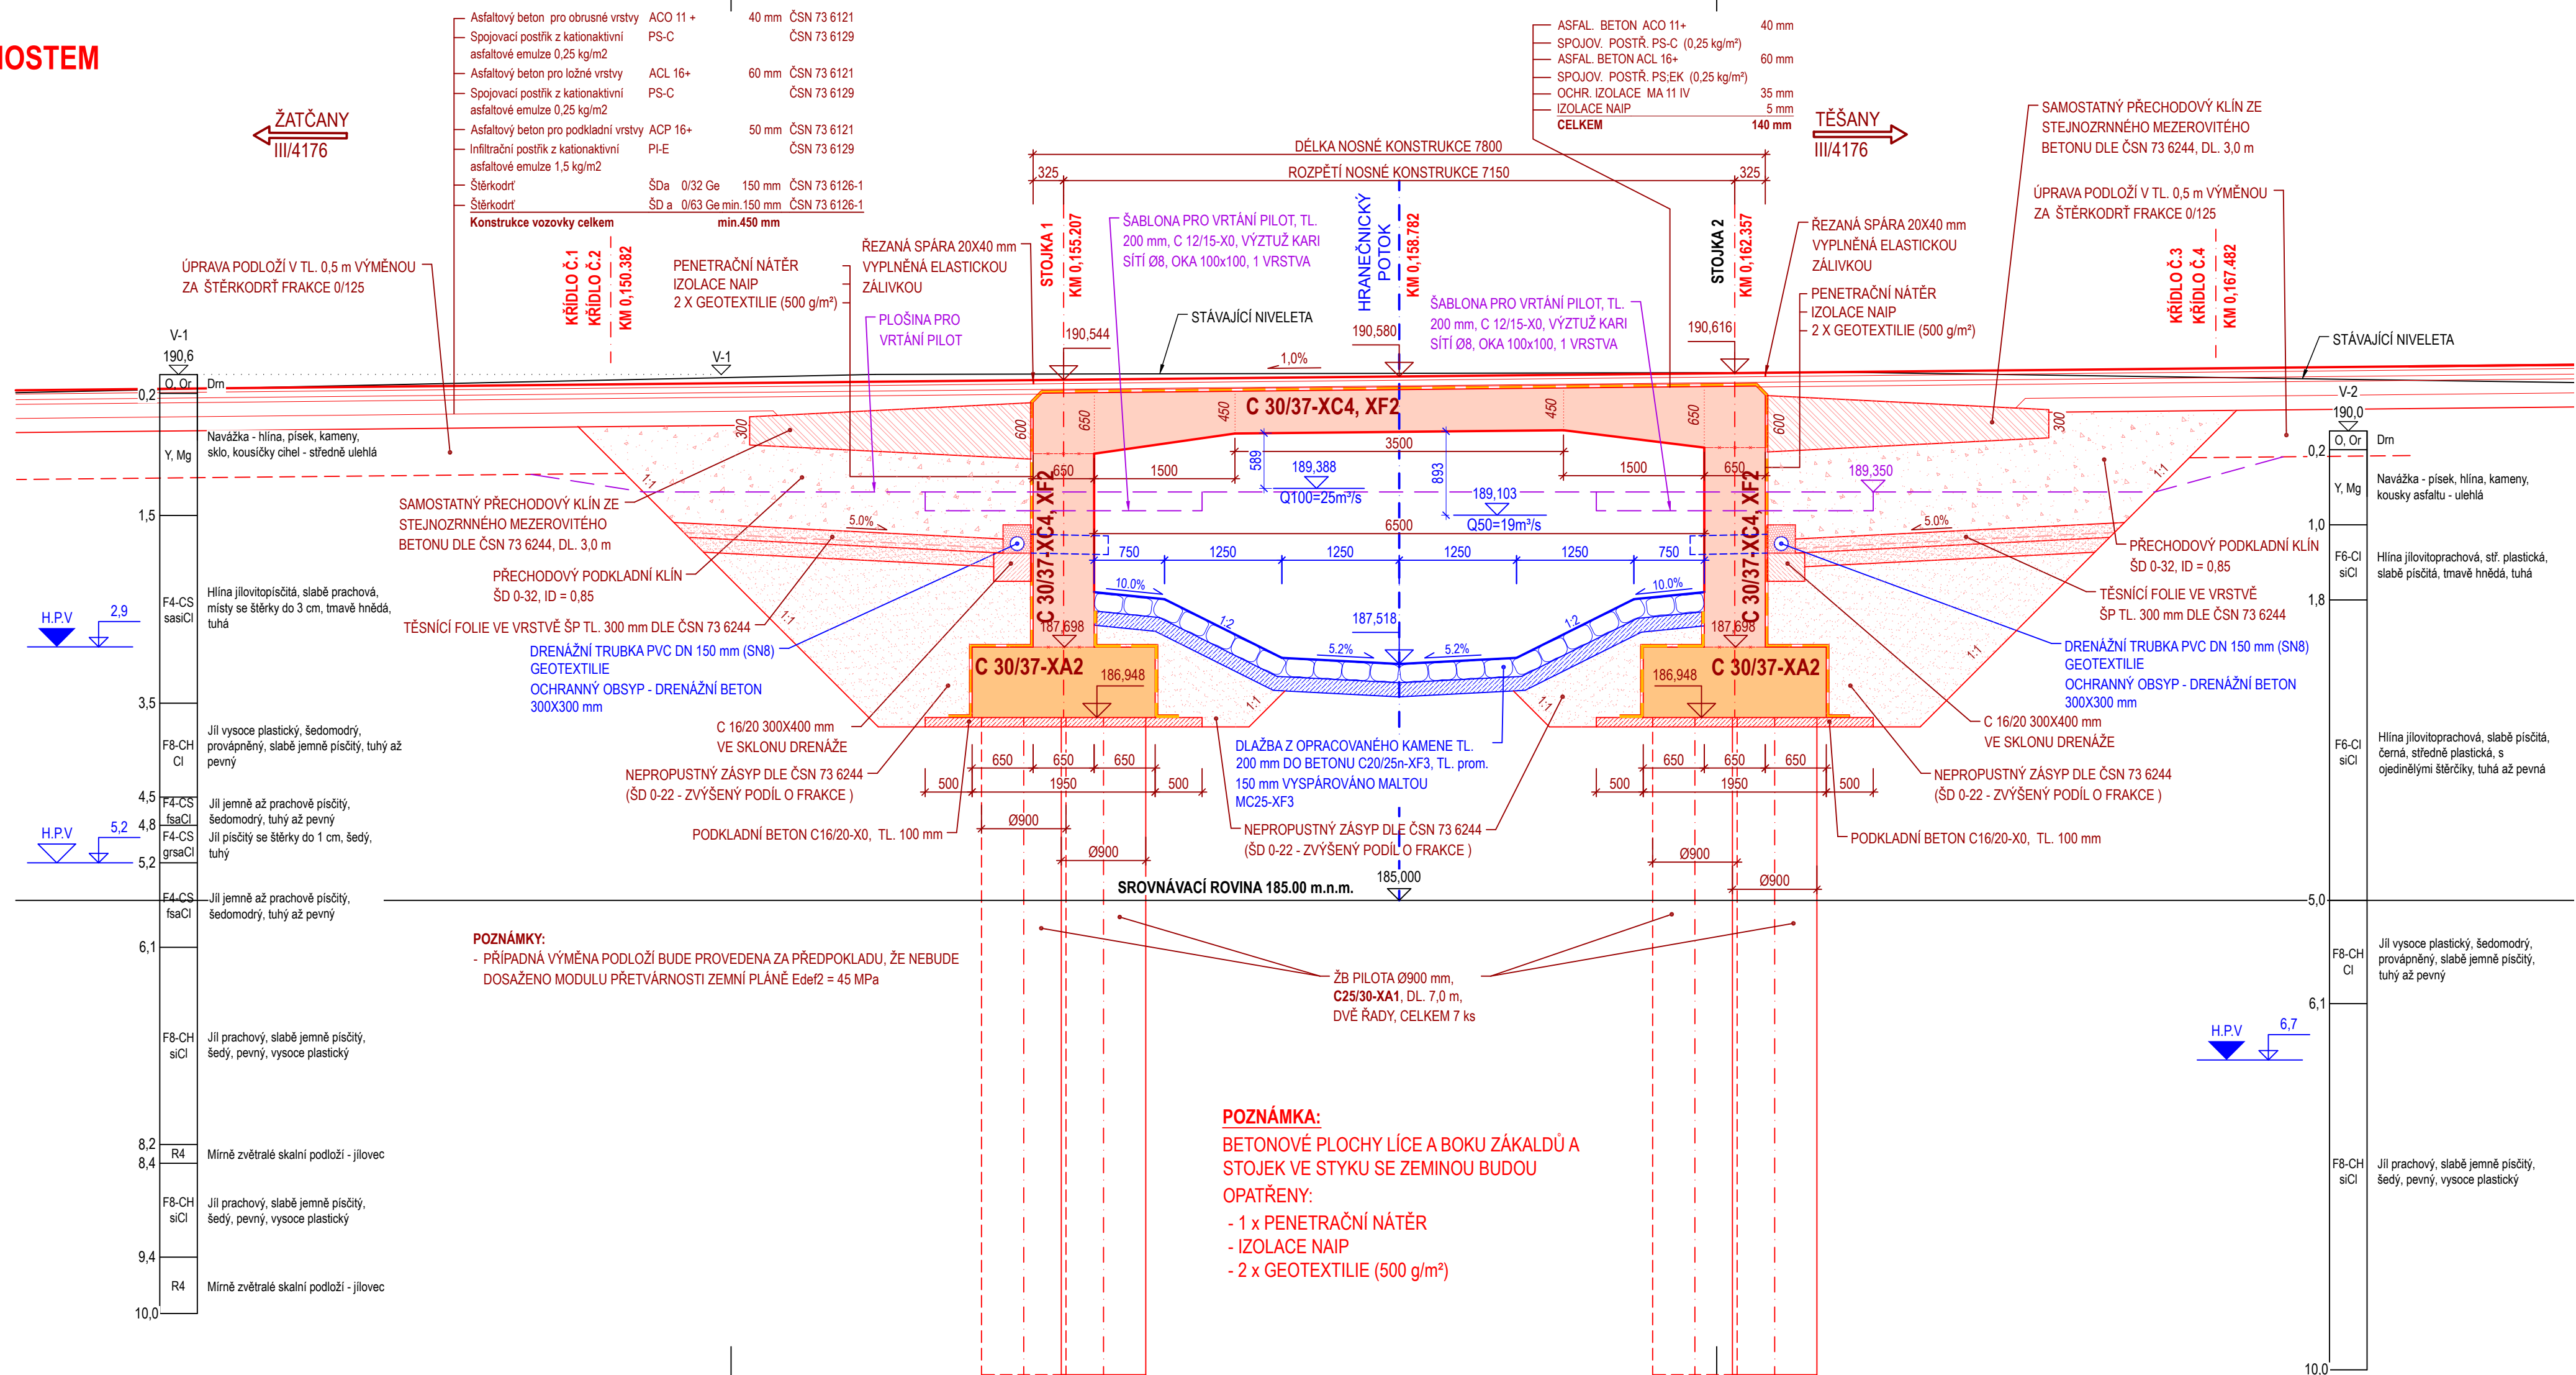

A	Nehoblovaná prkna na sraz.
a	S povrchovými drobnými vadami, které jsou po odbednění odstraněny – drobné odštěpky a přetoky, které nezeslabují krycí vrstvu betonu. Větší prohlubně jsou na náklady zhotovitele reprofilovány speciálními sanačními maltami. Drobné barevné odchylky nejsou na závadu.
C	Překlíčka nebo ocelové bednění.
B	Hoblovaná prkna na polodrážku se zkosením nebo bez zkosení hran prken.
d	Pohledový beton bez dále definovaných povrchových vad. Povrch po odbednění již nevyžaduje žádnou další úpravu. Poupouští se sražení hran, žebírek (ze spár mezi prkny) a zatmelených míst propustů rádlovacích tyčí přebroušením vysokootáčkovou bruskou se vzduchem chlazeným diamantovým kotočem, na náklady zhotovitele. Povrchy musí být susede, jednotné, uzavřené, rovné a bez větších pórů; max. hloubka pórů může být 5 mm a průměr 10 mm. Povrchy musí mít jednotné barevné tónování všech pohledových ploch.

POVRCHOVÁ ÚPRAVA BETONOVÝCH KONSTRUKCÍ BUDE PROVEDENA V TĚCHTO KATEGORIÍCH:


- PLOCHY NA STYKY SE ZEMINOU BUDOU PROVEDENY V POHLEDOVÉ KVALITĚ Aa DLE TKP 18.
- POHLEDOVÉ PLOCHY BUDOU PROVEDENY V POHLEDOVÉ KVALITĚ Cd DLE TKP 18.
- JEDNOTLIVÉ HRANY BUDOU ZKOSENY VLOŽENÍM LATÍ DO BEDNĚNÍ (20/20 mm).


Souřadnicový systém S-JTSK
Výškový systém Bpv

OBJEDNATEL



Správa a údržba silnic Jihomoravského kraje,
příspěvková organizace kraje, Žerotínovo nám. 449/3, 602 00 Brno

GENERÁLNÍ PROJEKTANT				
		Linio Plan, s.r.o. Sochorova 23, 616 00 Brno		
HLAVNÍ INŽENÝR PROJEKTU	ING. MARTIN VACEK	<i>Vacek</i>	ČÍSLO ZAKÁZKY	L-20-025-000
			ATELIER	M

ZODPOVĚDNÝ PROJEKTANT	ING. MARTIN VACEK		PROJEKTANT SO	
VYPRACOVAL	ING. VLADIMÍR PALEČEK			Linio Plan, s.r.o. Sochorova 23, 616 00 Brno
KONTRÓLOVAL	ING. MILAN JANIČEK			
KRAJ JIHOHMORAVSKÝ	OKRES BRNO - VENKOV	MÚ/OÚ ŽIDLOCHOVICE		
III/4167 ŽATČANY, MOST 4167-1			DATUM	03/2021
			FORMÁT	4 A4
			MĚŘÍTKO	1:50
			STUPEŇ	PDPS
ČÁST	D - DOKUMENTNACE OBJEKTŮ		ČÍSLO ZAKÁZKY	L-20-025-000
PŘÍLOHA	SO 201 - MOST EV.Č. 4167-1 PODÉLNÝ ŘEZ MOSTEM		ČÍS. SOUPRAVY	ČÍS. PŘÍLOHY <div style="font-size: 24pt; font-weight: bold;">03</div>