


Zaměření pracoviště č.4 RTG odd.

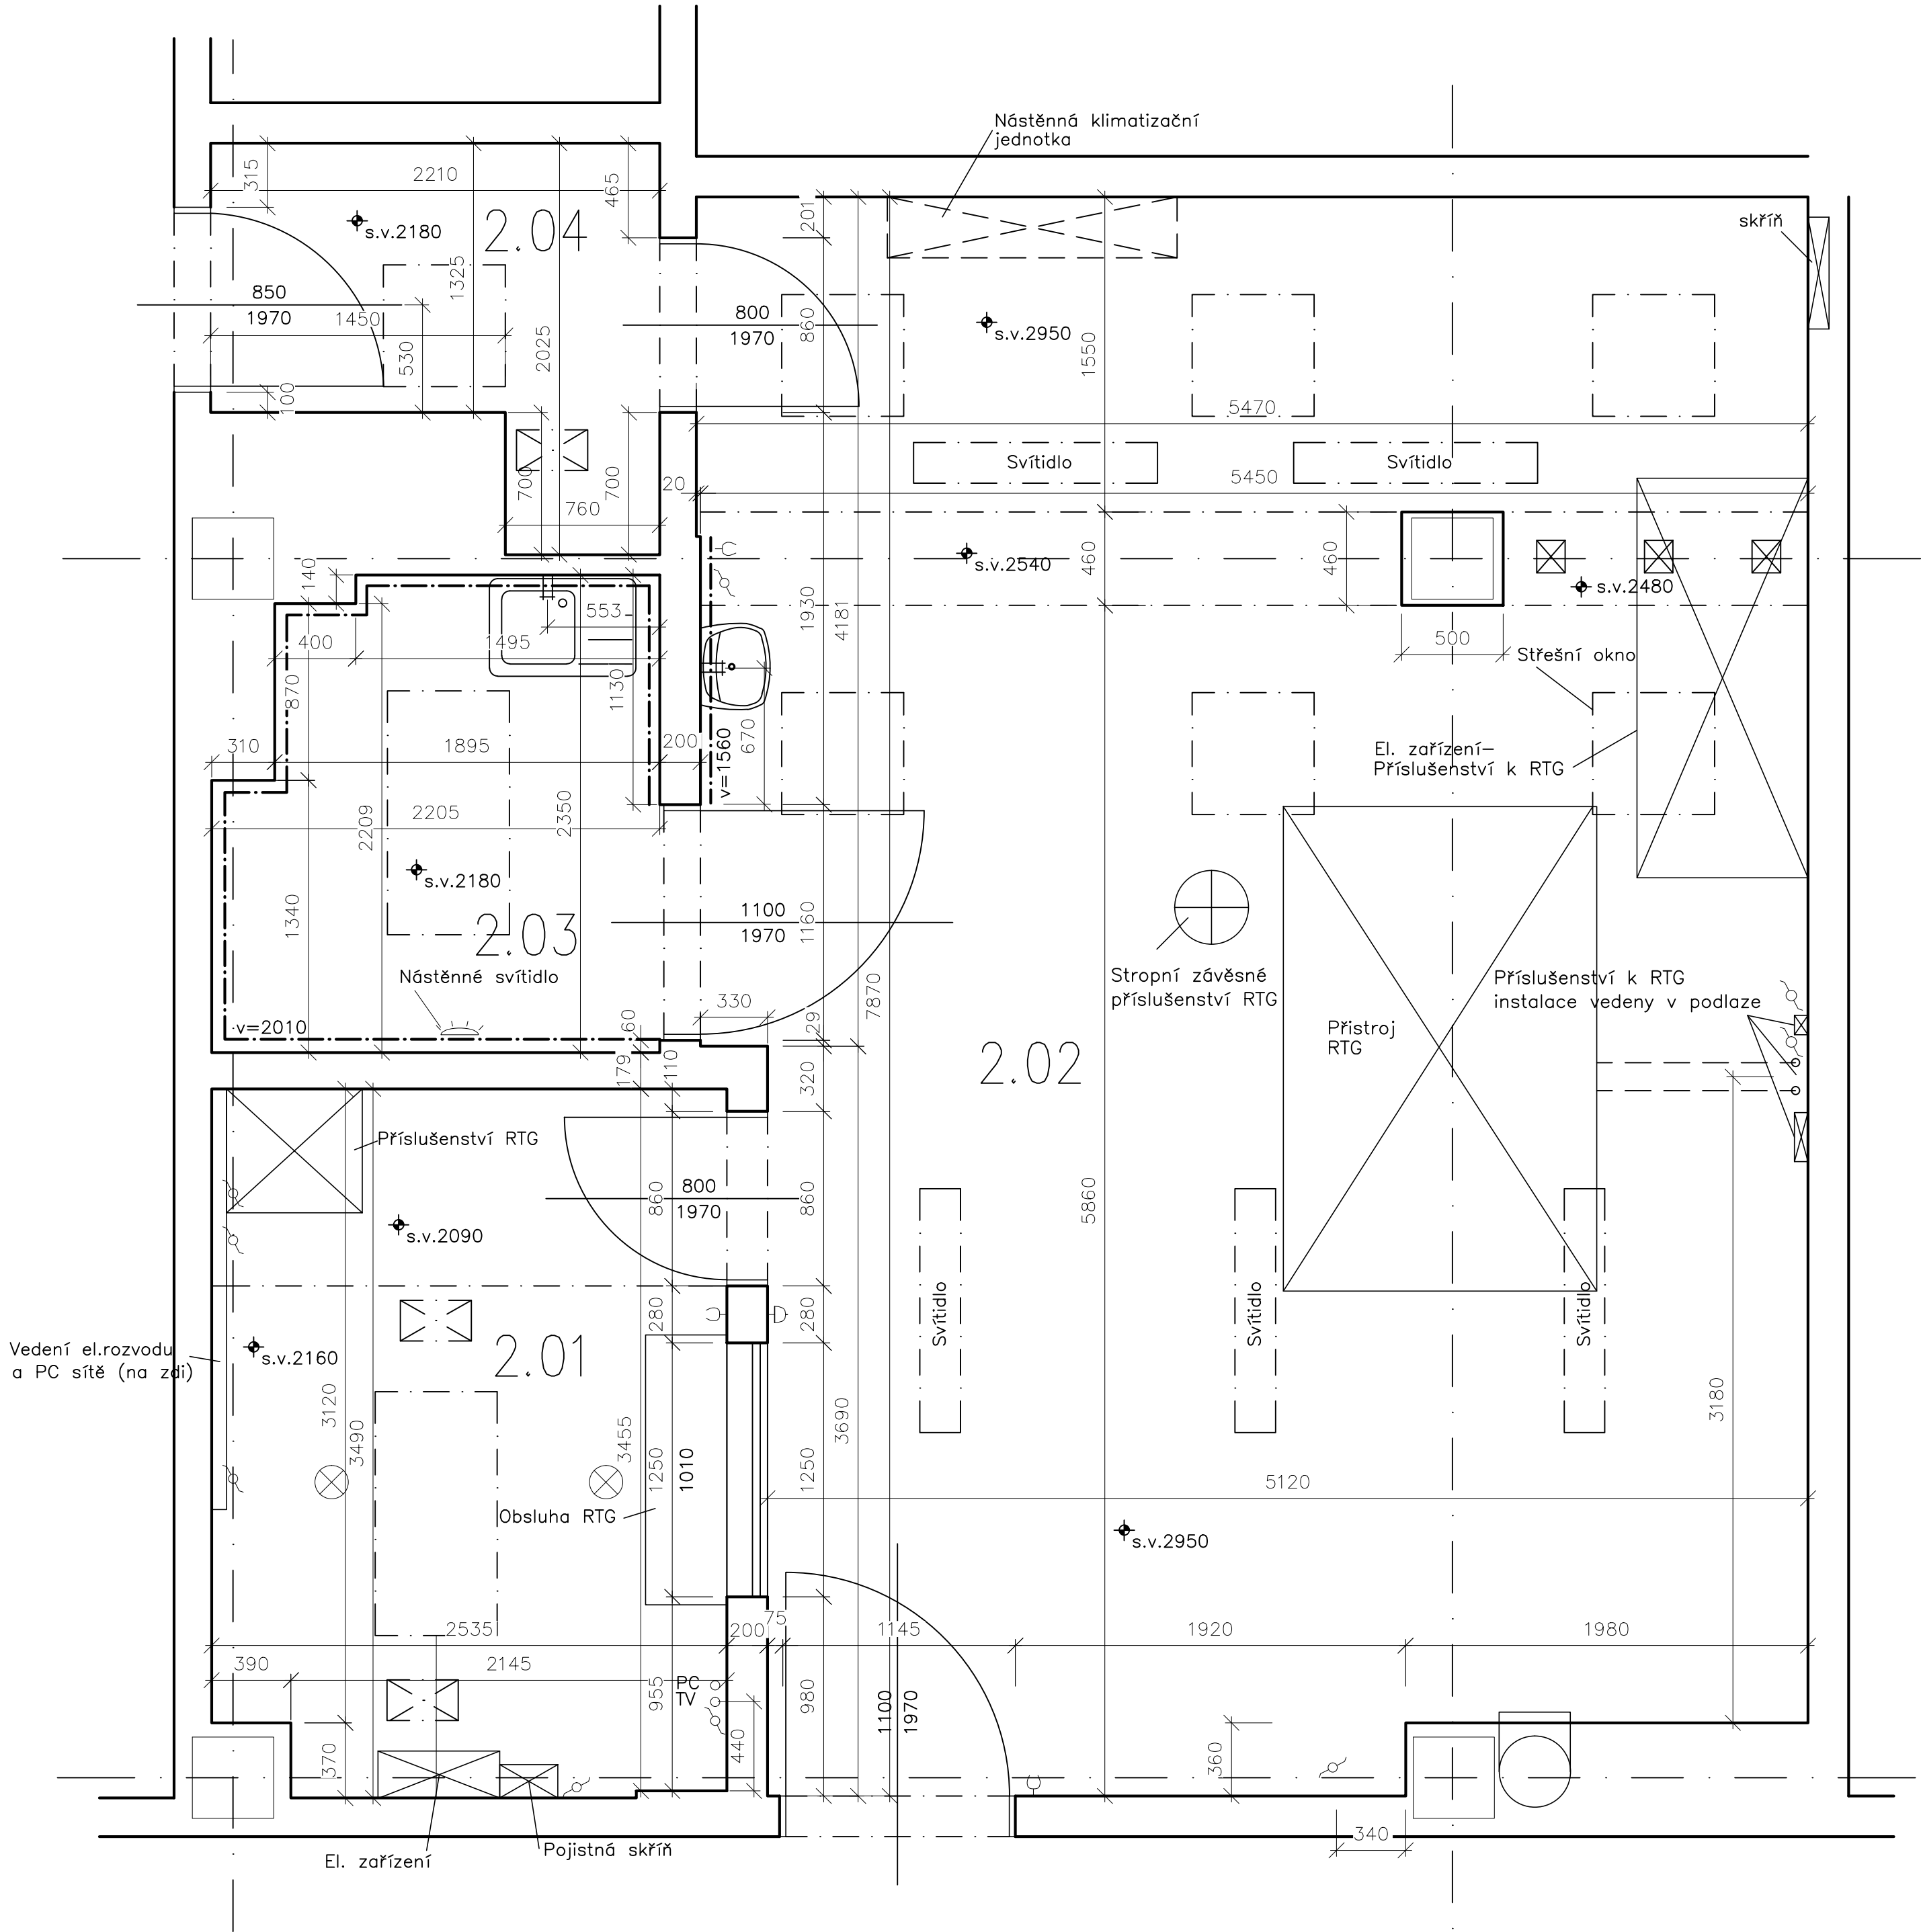

LEGENDA MISTNOSTI:

Č.	Popis	m2	s.v.	Povrchová úprava		Poznámka
				stěn, stropů	podlah	
2.01	Ovladovna	8,7	2,16	Barytová omítka 3 cm + malba	lamino podl.	
2.02	Vyšetřovna-RTG	41,0	2,95			
2.03	Sklad	4,8	2,18			
2.04	Šatna	3,5	2,18			

LEGENDA:

- zásavuka / dvojzásavuka
- vypínač/vypínače
- hl. vypínač
- světlo
- vzduchotechnika

Pozn:
Rozměry střešních oken – 600x600 resp 1200x600
Všechny dveře – se stínící vrstvou Pb

DOKUMENTACE SKUTEČNÉHO STAVU

AC – projekt, Stavocentrum, Dobšická 12, Znojmo, tel. 515244139				
Projektant	Vypracoval	Č. osvědčení	Stupeň PD:	
Ing. Čeleda	Ing. Holoubek		Místo:	Znojmo
RTG pracoviště č.4 - odd. RTG Nemocnice Znojmo			Č.zakázky	2014
			Datum:	III/2014
Investor: Nemocnice Znojmo, MUDr. Jana Jánského 11, 66902 Znojmo			Měřítko:	Č. výkresu:
Obsah: Zaměření stávajícího stavu			1 : 25	01