


ŠR = školní rozhlas
 PK = kování dle ČSN EN 179
 P = PHP práškový 21A/113B 6 kg
 NO = nouzové osvětlení dle ČSN EN 1838
 E = počet osob dle ČSN 73 0818
 u = počet únikových pruhů

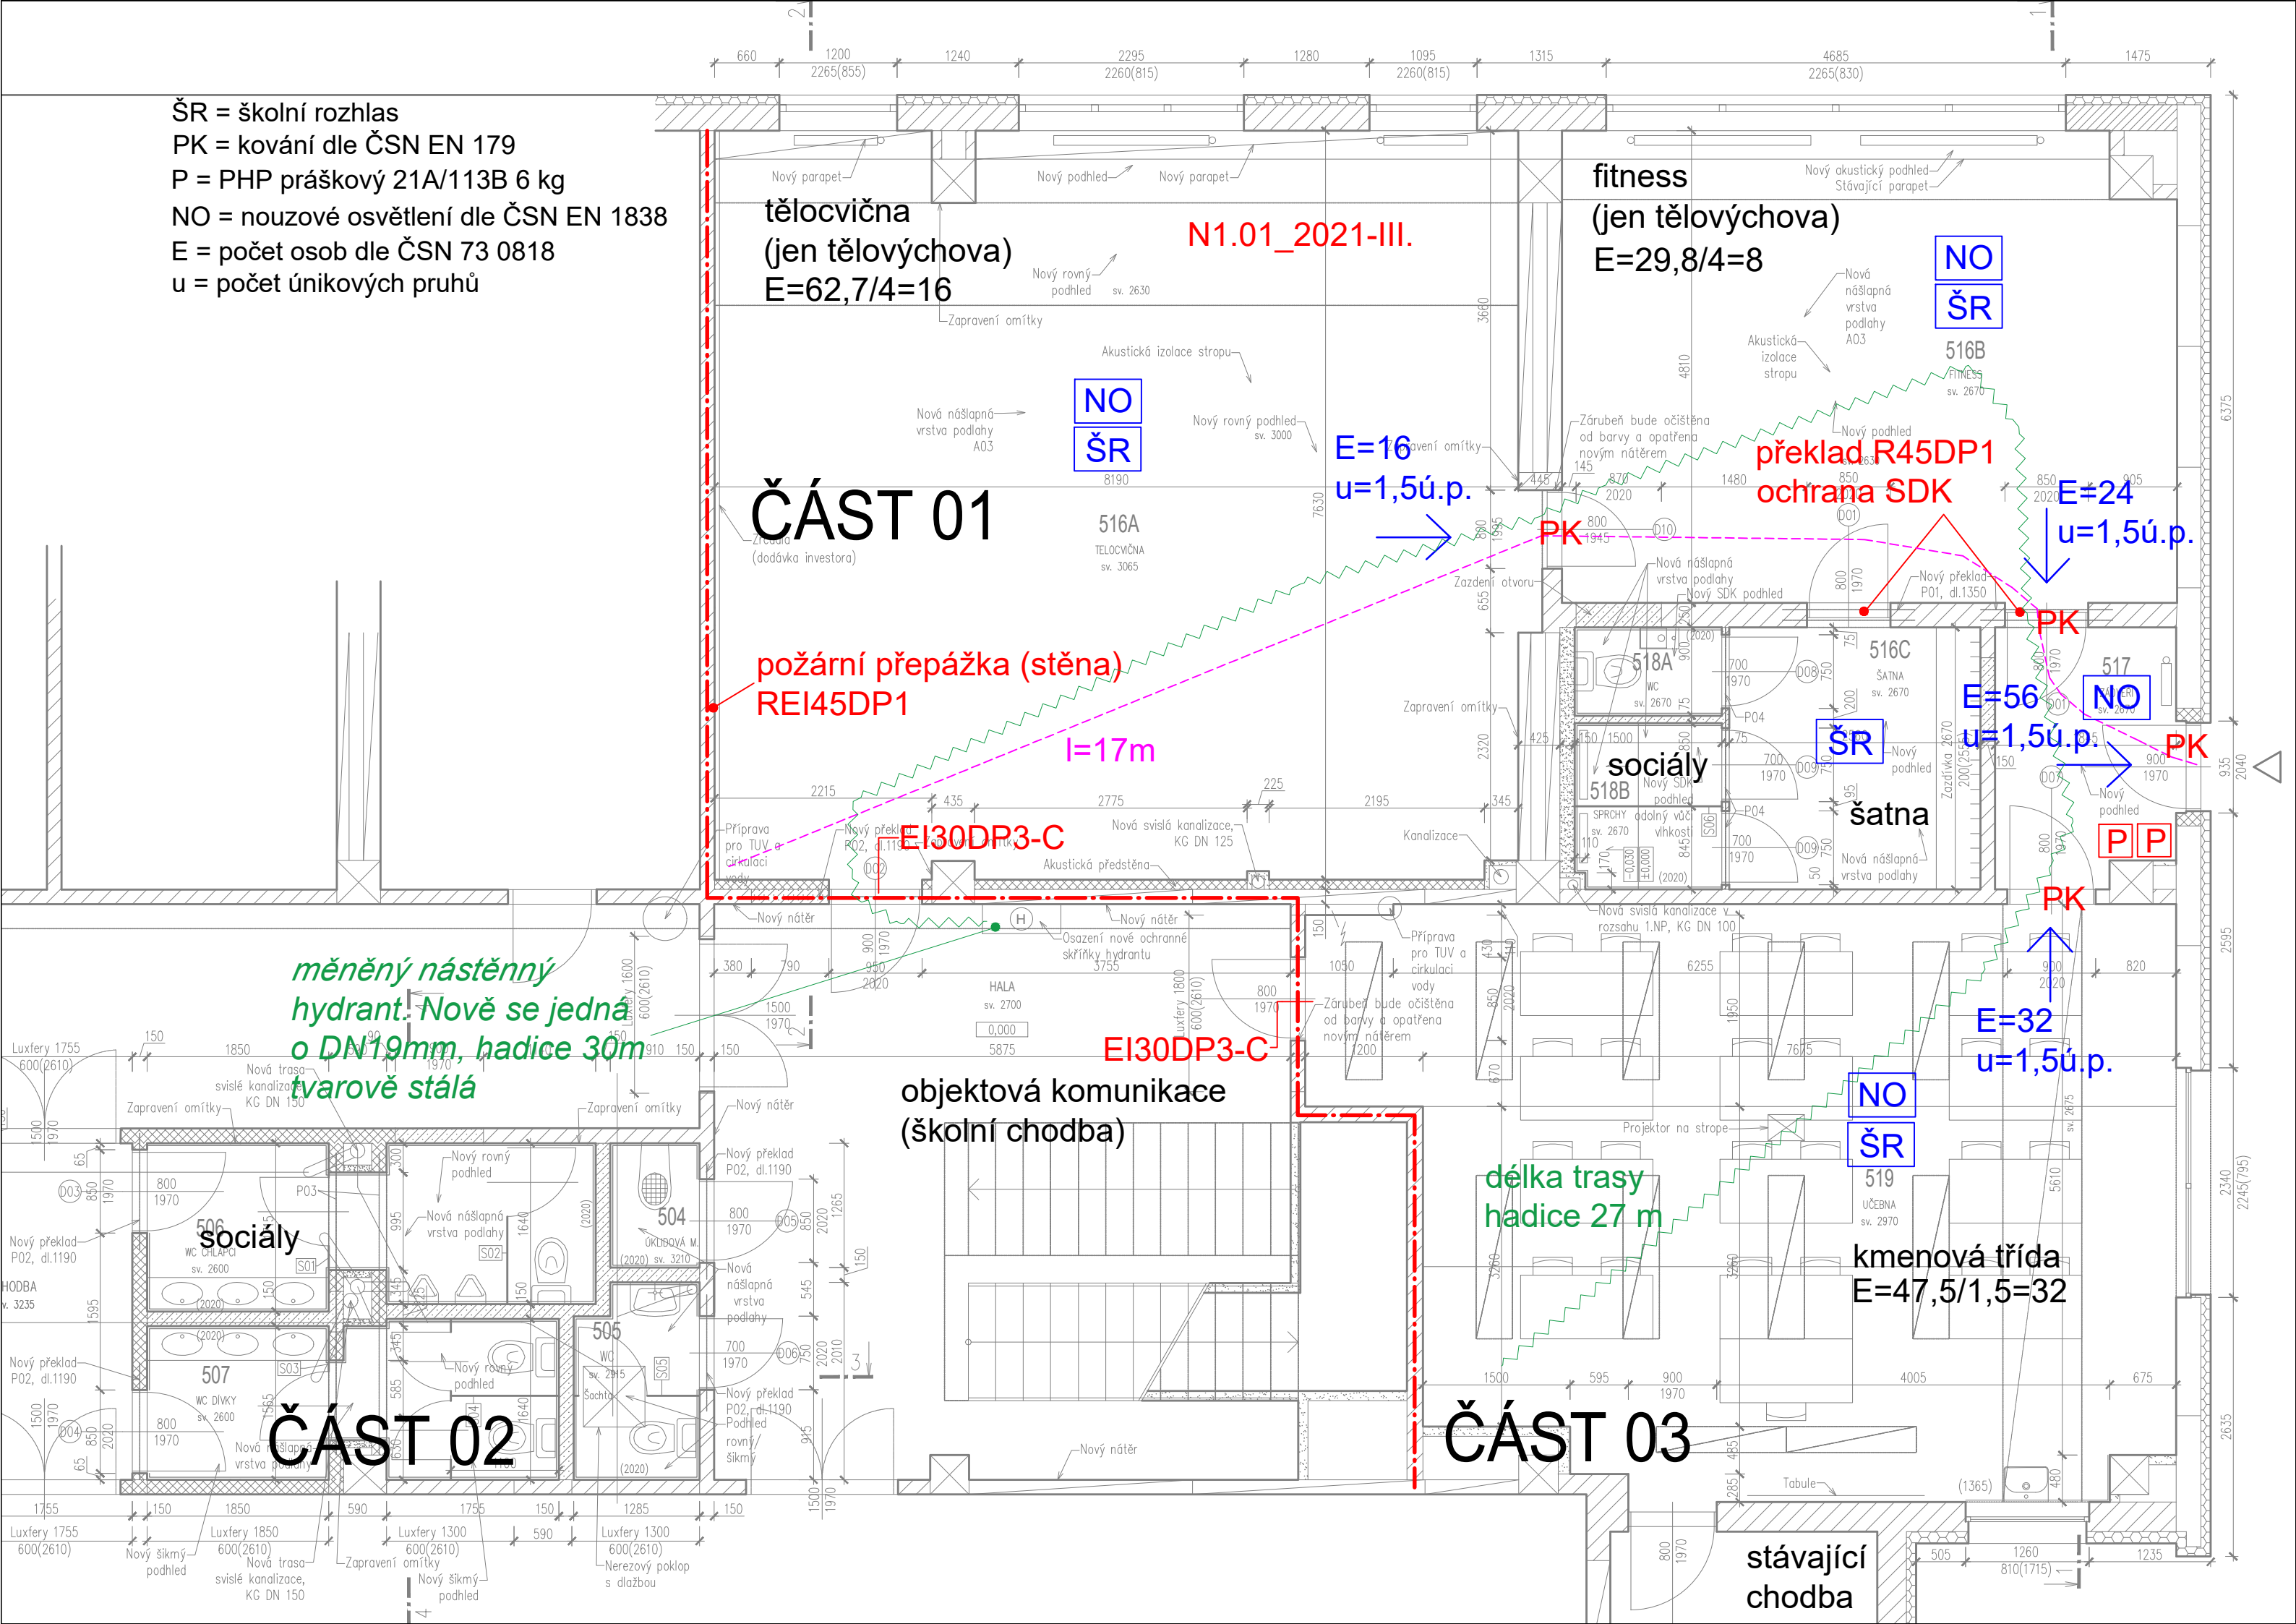

ČÁST 01

tělocvična
 (jen tělovýchova)
 E=62,7/4=16

fitness
 (jen tělovýchova)
 E=29,8/4=8

požární přepážka (stěna)
 REI45DP1

překlad R45DP1
 ochrana SDK

měněný nástěnný hydrant. Nově se jedná o DN19mm, hadice 30m tvarově stálá

objektová komunikace
 (školní chodba)

délka trasy hadice 27 m

kmenová třída
 E=47,5/1,5=32

ČÁST 02

ČÁST 03

stávající chodba