




PRACOVNÍ SPÁRA ZÁKLAD - STOJKA  
M 1:10

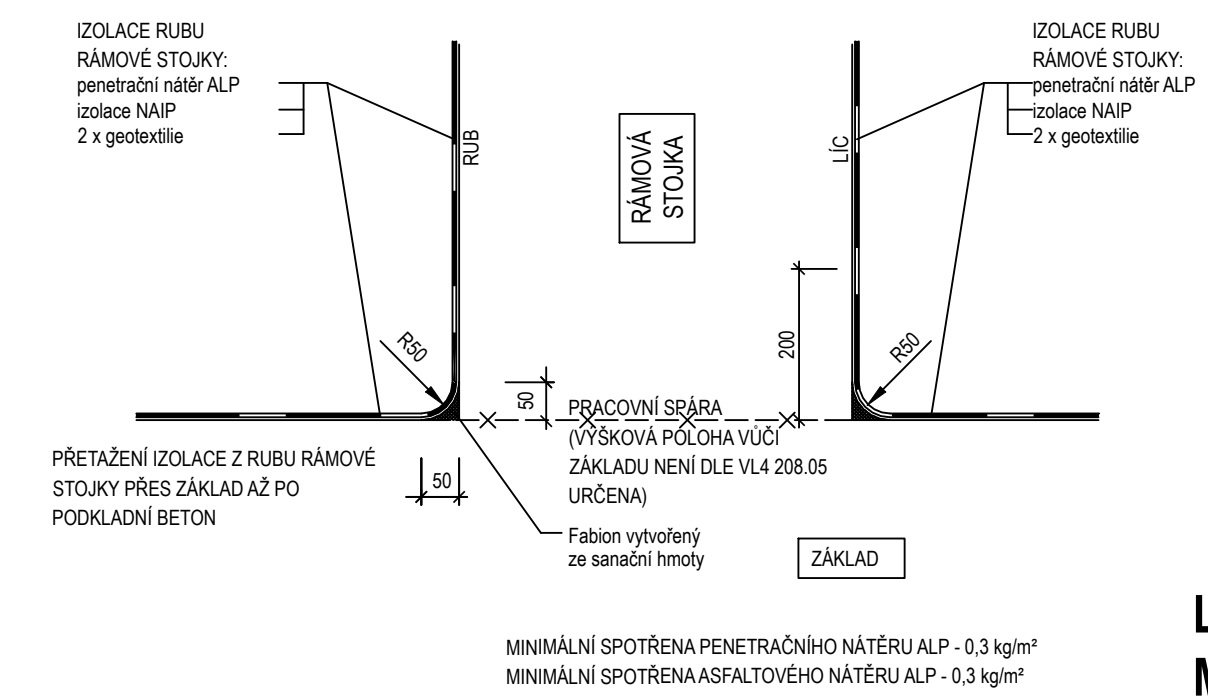


PRACOVNÍ SPÁRA V KŘÍDLE  
M 1:10

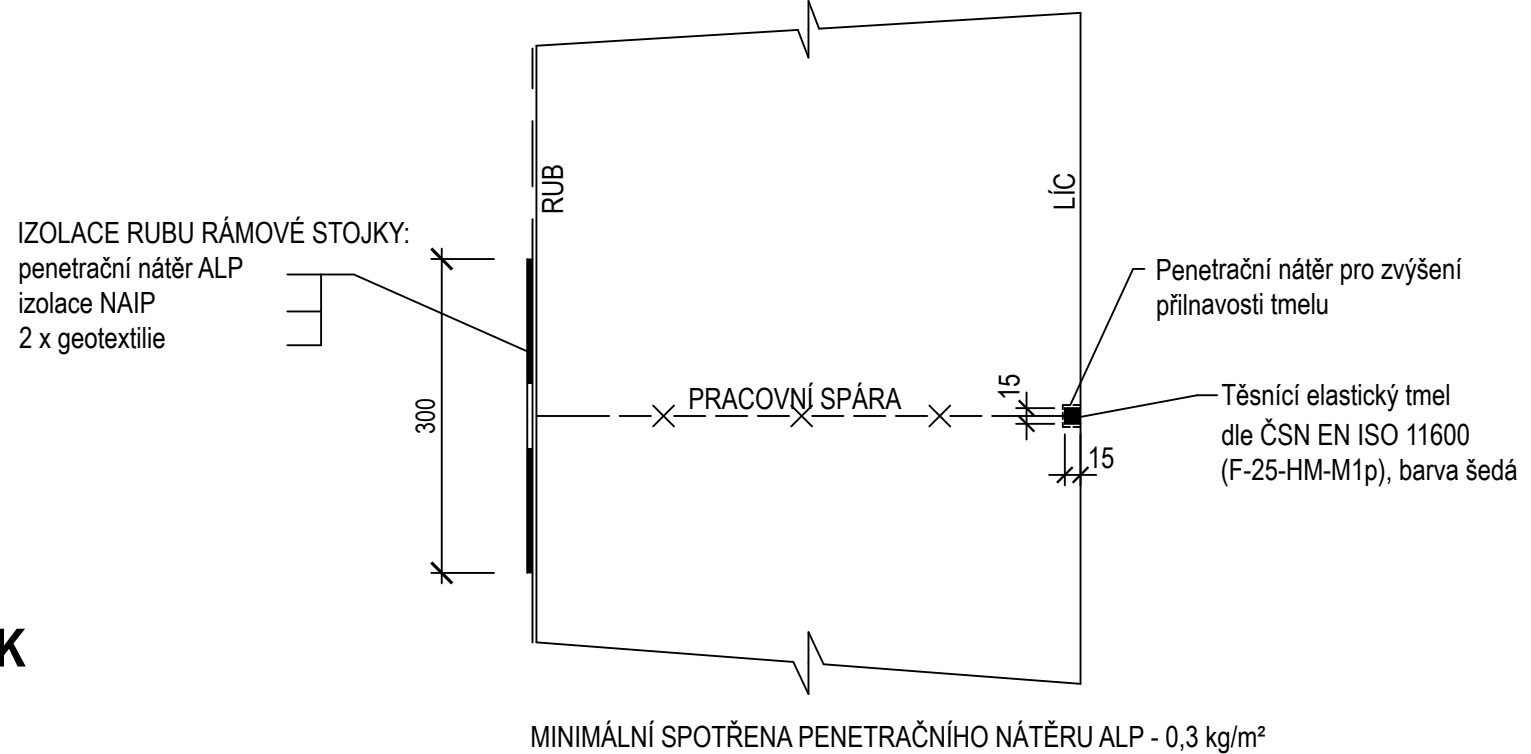


OTISK LETOPOČTU STAVBY V KŘÍDLE  
M 1:5 POHLED

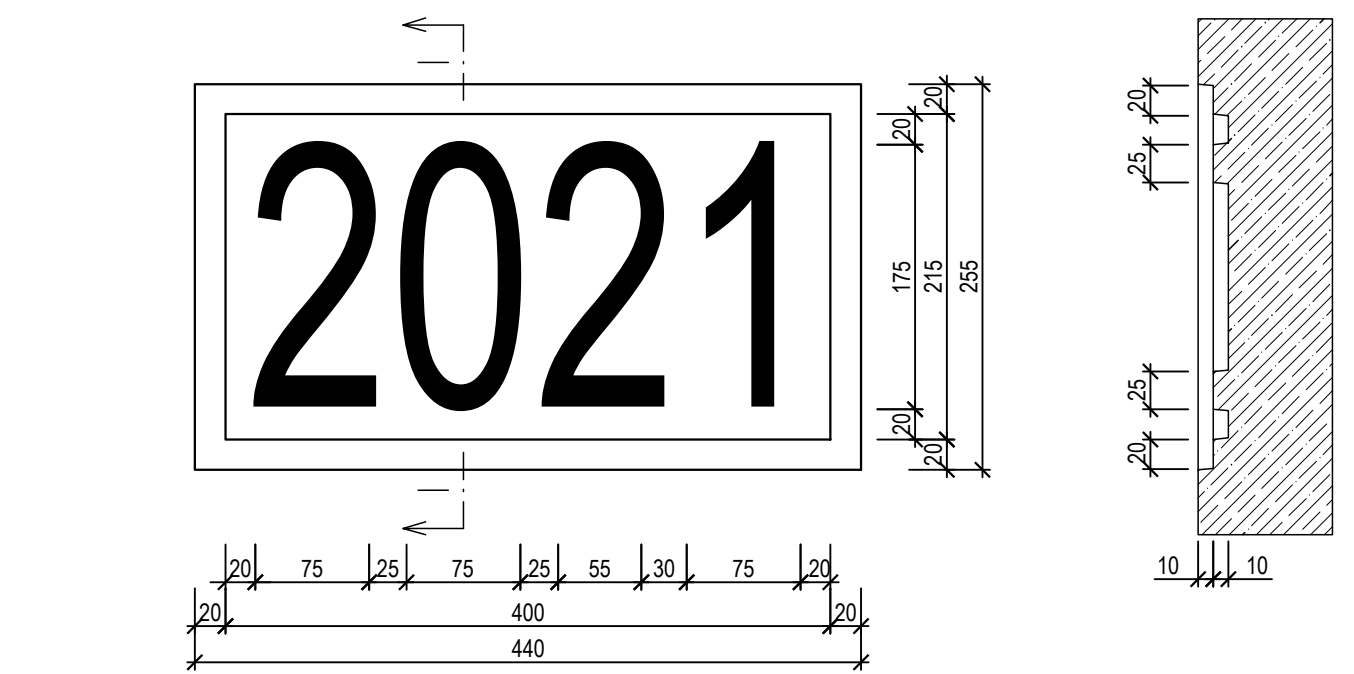


LEVÝ OKRAJ NK  
M 1:10

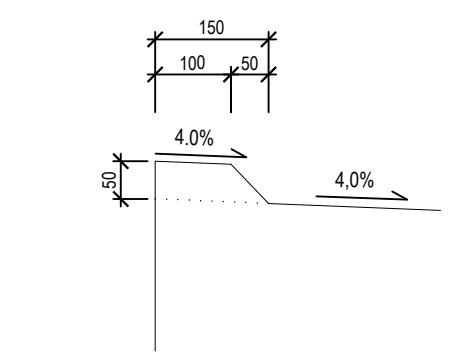



PROSTUP DRENÁŽE PŘES KŘÍDLO  
M 1:10

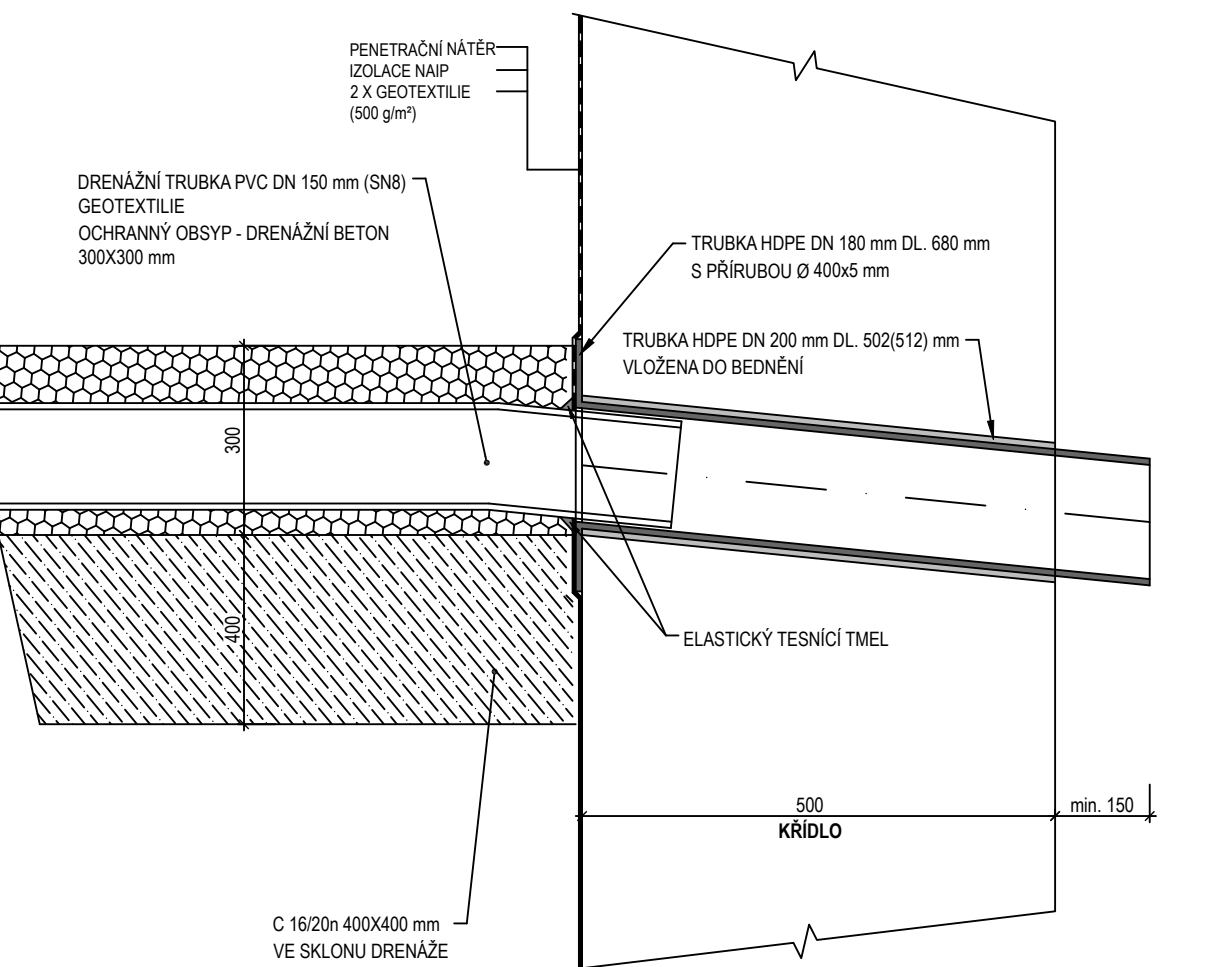

PRACOVNÍ SPÁRA STOJKA - PŘÍČEL  
M 1:10

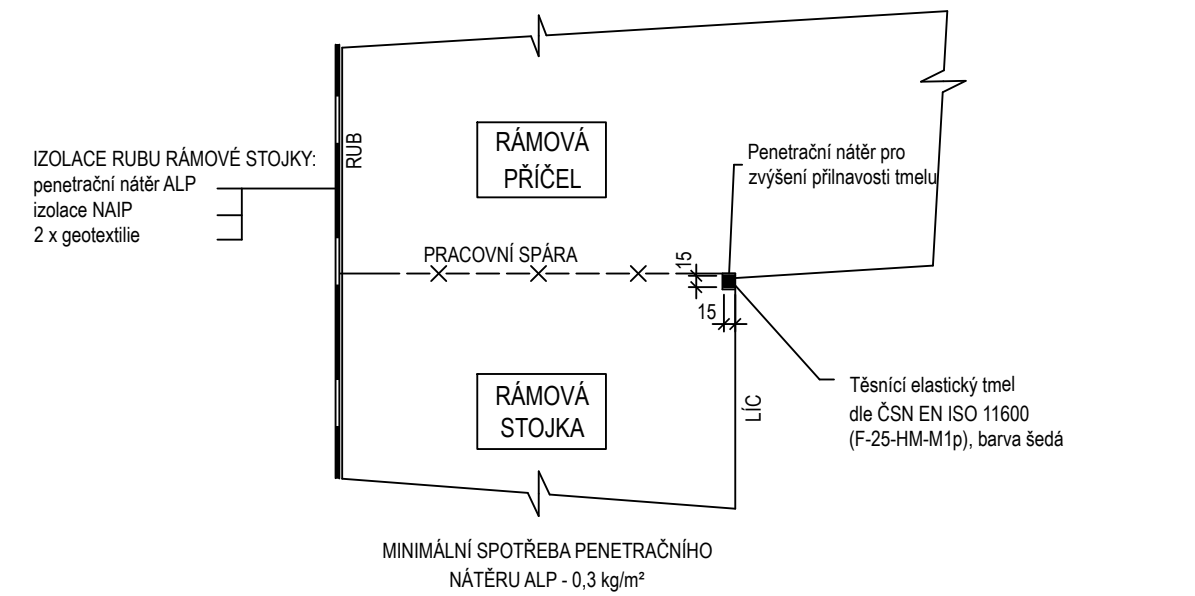

PŘÍČNÝ ŘEZ MOSTNÍM ZÁBRADLÍM 1:10  
V MÍSTĚ SLOUPKU

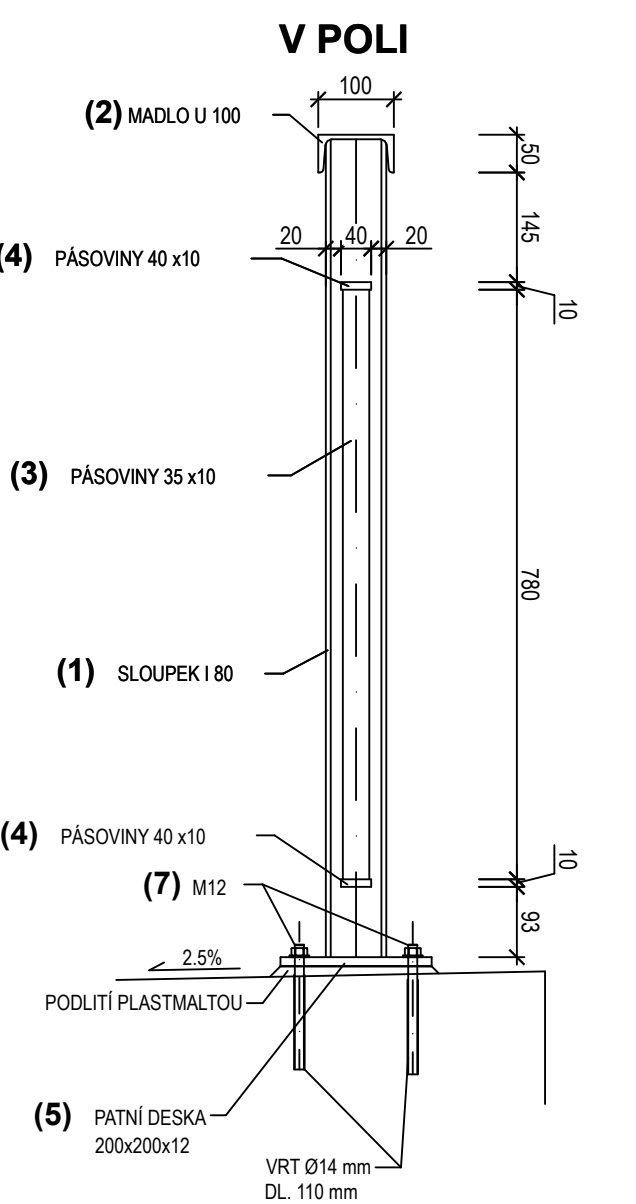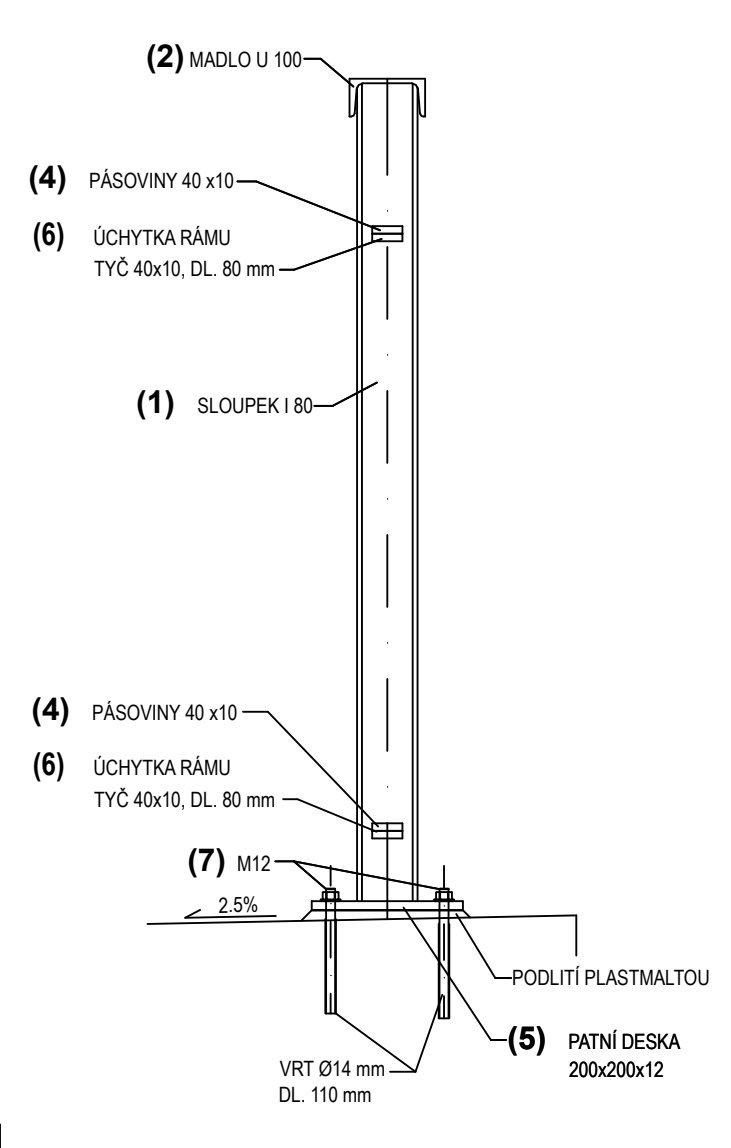

D

PDPS

OBJEDNATEL:		Správa a údržba silnic Jihomoravského kraje, příspěvková organizace kraje, Žerotínovo nám. 449/3, 602 00 Brno	
GENERÁLNÍ PROJEKTANT		Linio Plan, s.r.o. Sochorova 23, 616 00 Brno	
HLAVNÍ INŽENÝR PROJEKTU		ING. MARTIN VACEK	ČÍS. ZAKÁZKY L-19-008-000

ZODPOVĚDNÝ PROJEKTANT	ING. MARTIN VACEK	ZPRACOVATEL	
VYPRACOVAL	ING. MILAN JANIČEK	Linio Plan, s.r.o. Sochorova 23, 616 00 Brno	
KONTROLOVAL	ING. MARTIN VACEK		
KRAJ	OKRES	MÚ/OÚ	
JIHOMORAVSKÝ	BRNO-VENKOV	ŠLAPANICE	
STAVBA:		DATUM	03/2021
III/383 4 VINIČNÉ ŠUMICE - POZOŘICE MOST 383 4-1		FORMÁT	4x4
		MĚŘÍTKO	1:5, 1:10
ČÁST:		ÚČEL	PDPS
201 - MOST EV.Č. 383 4 -1		ČÍSLO ZAKÁZKY	L-19-008-000
		ČÍS. SOUPRAVY	ČÍS. PŘÍLOHY
NÁZEV VÝKRESU:		KONSTRUKČNÍ DETAILY	
		09	