

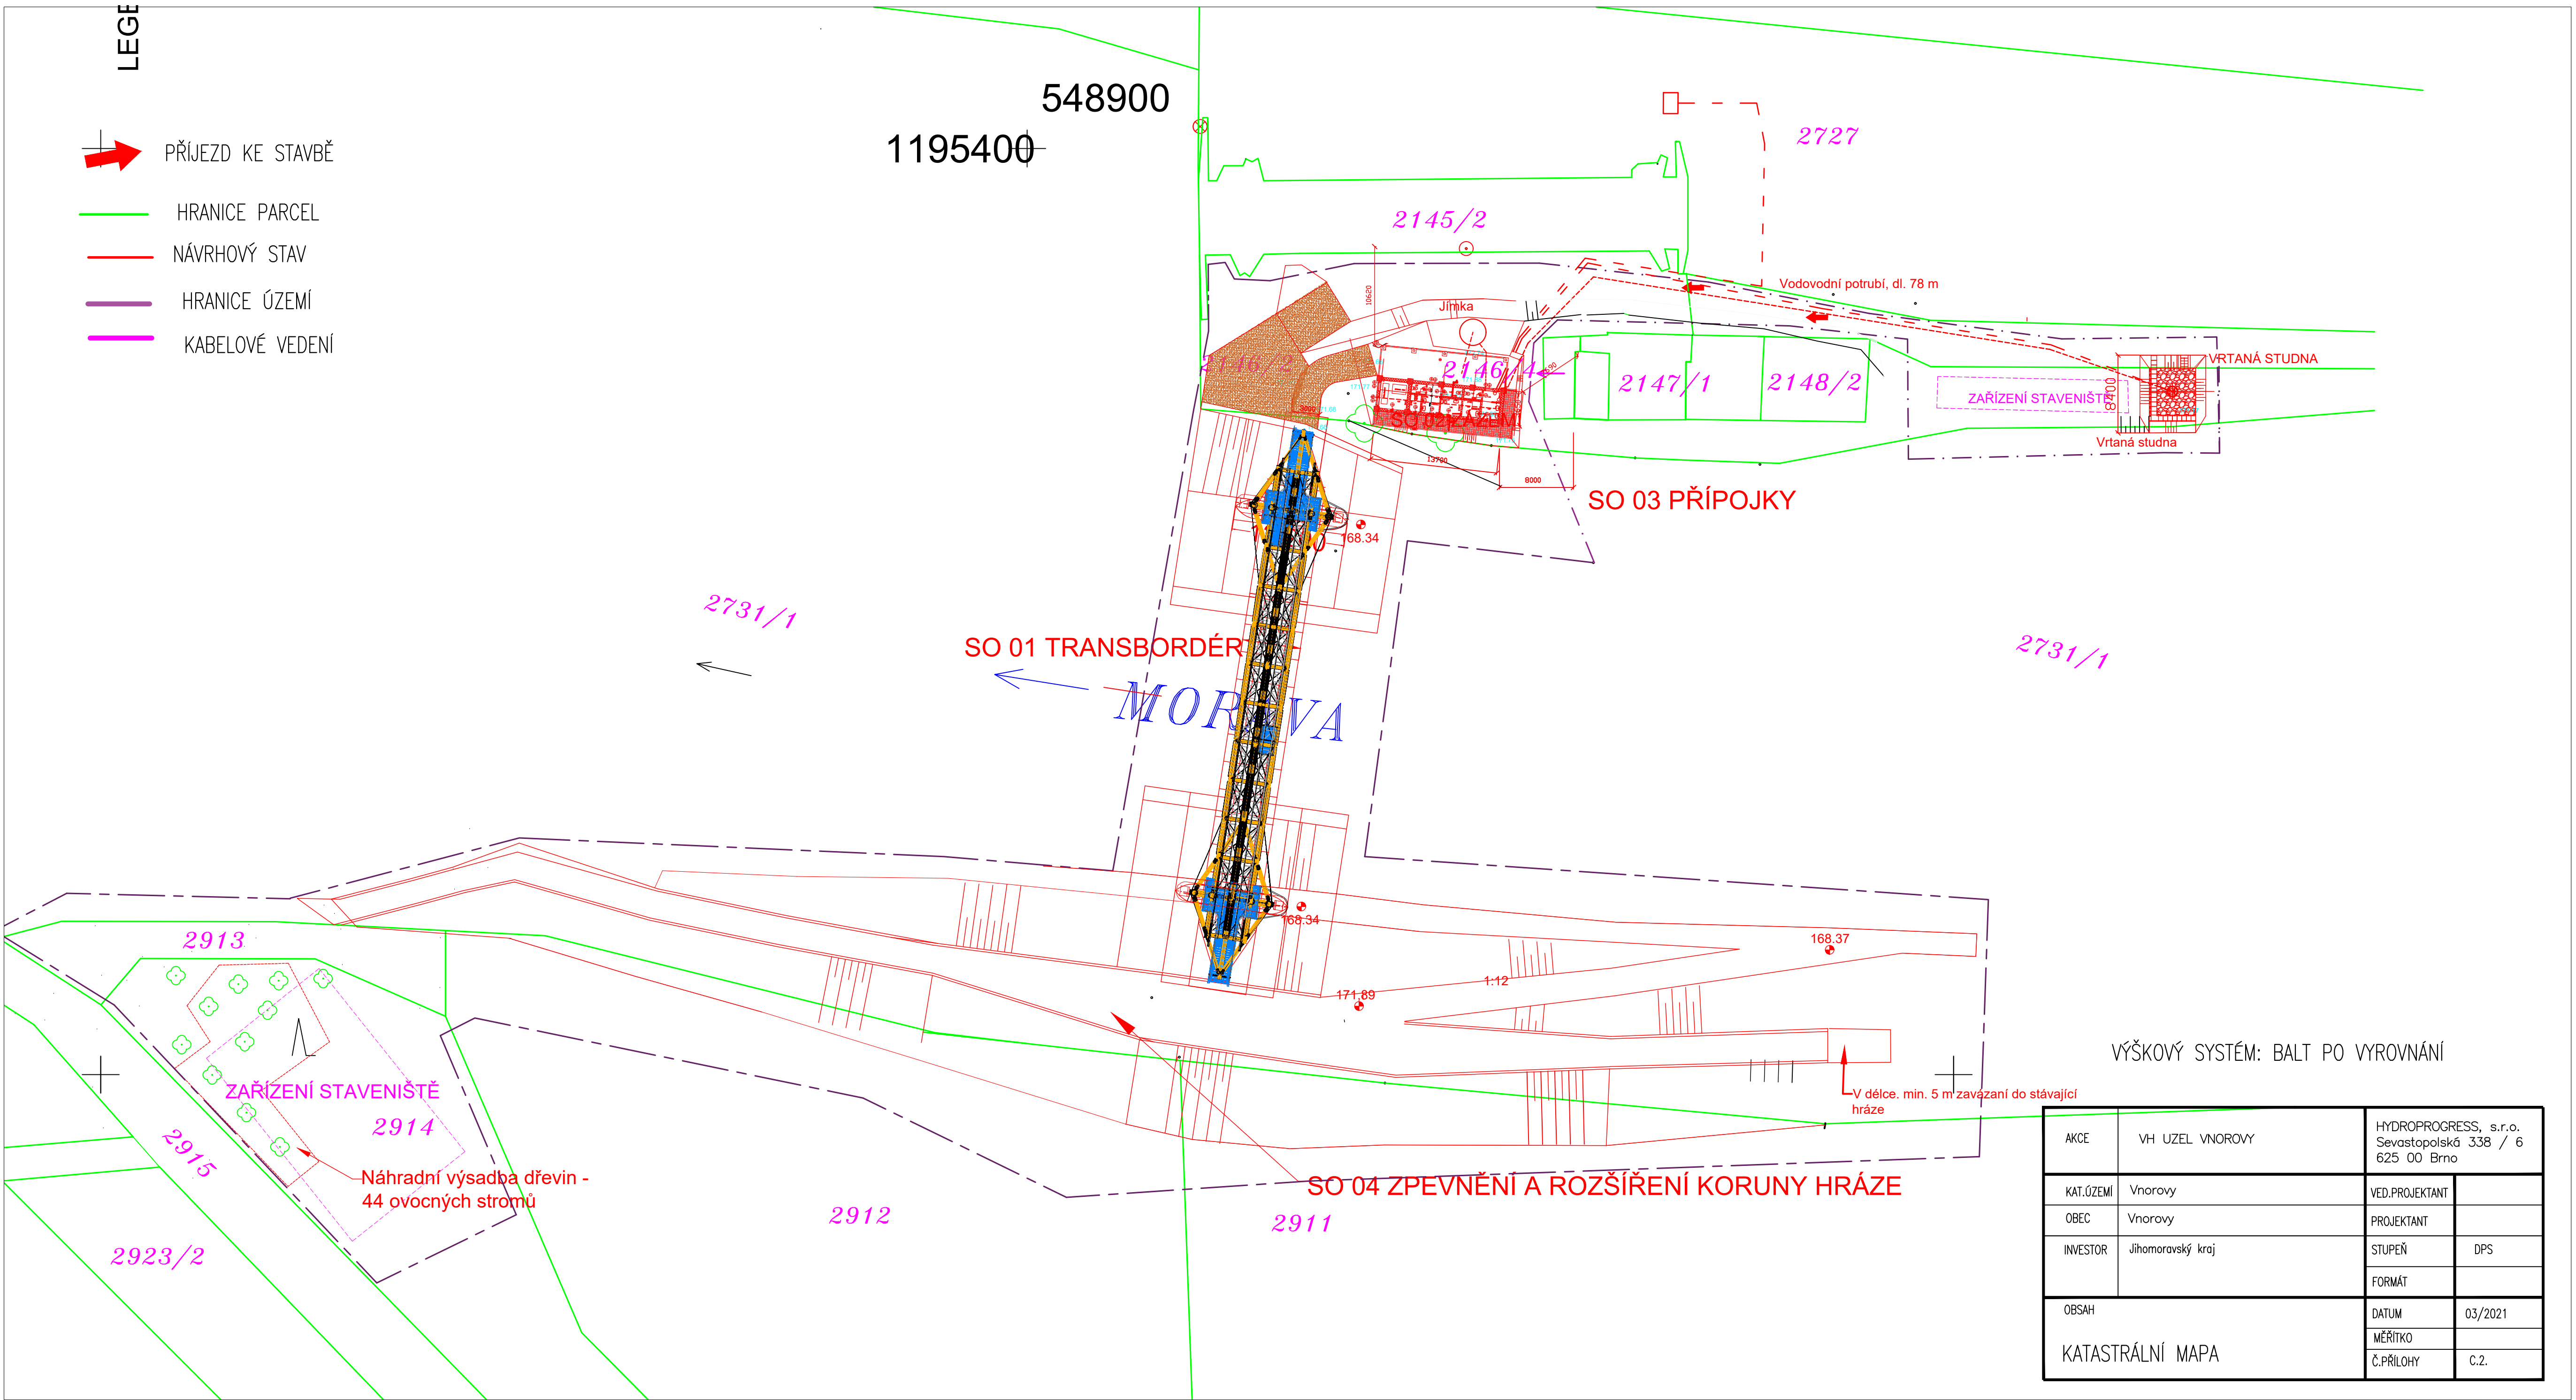


LEGE

-  PŘÍJEZD KE STAVBĚ
-  HRANICE PARCEL
-  NÁVRHOVÝ STAV
-  HRANICE ÚZEMÍ
-  KABELOVÉ VEDENÍ



AKCE		VH UZEL VNOROVY		HYDROPROGRESS, s.r.o. Sevastopolská 338 / 6 625 00 Brno	
KAT.ÚZEMÍ	Vnorovy			VED.PROJEKTANT	
OBEC	Vnorovy			PROJEKTANT	
INVESTOR	Jihomoravský kraj			STUPEŇ	DPS
				FORMÁT	
OBSAH KATASTRÁLNÍ MAPA				DATUM	03/2021
				MĚŘÍTKO	
				Č.PŘÍLOHY	C.2.