


PODÉLNÝ PROFIL 1:100/10

KRAJ – JIHO MORAVSKÝ
OKRES – VYŠKOV
KATASTRÁLNÍ ÚZEMÍ – DRNOVICE U VYŠKOVA

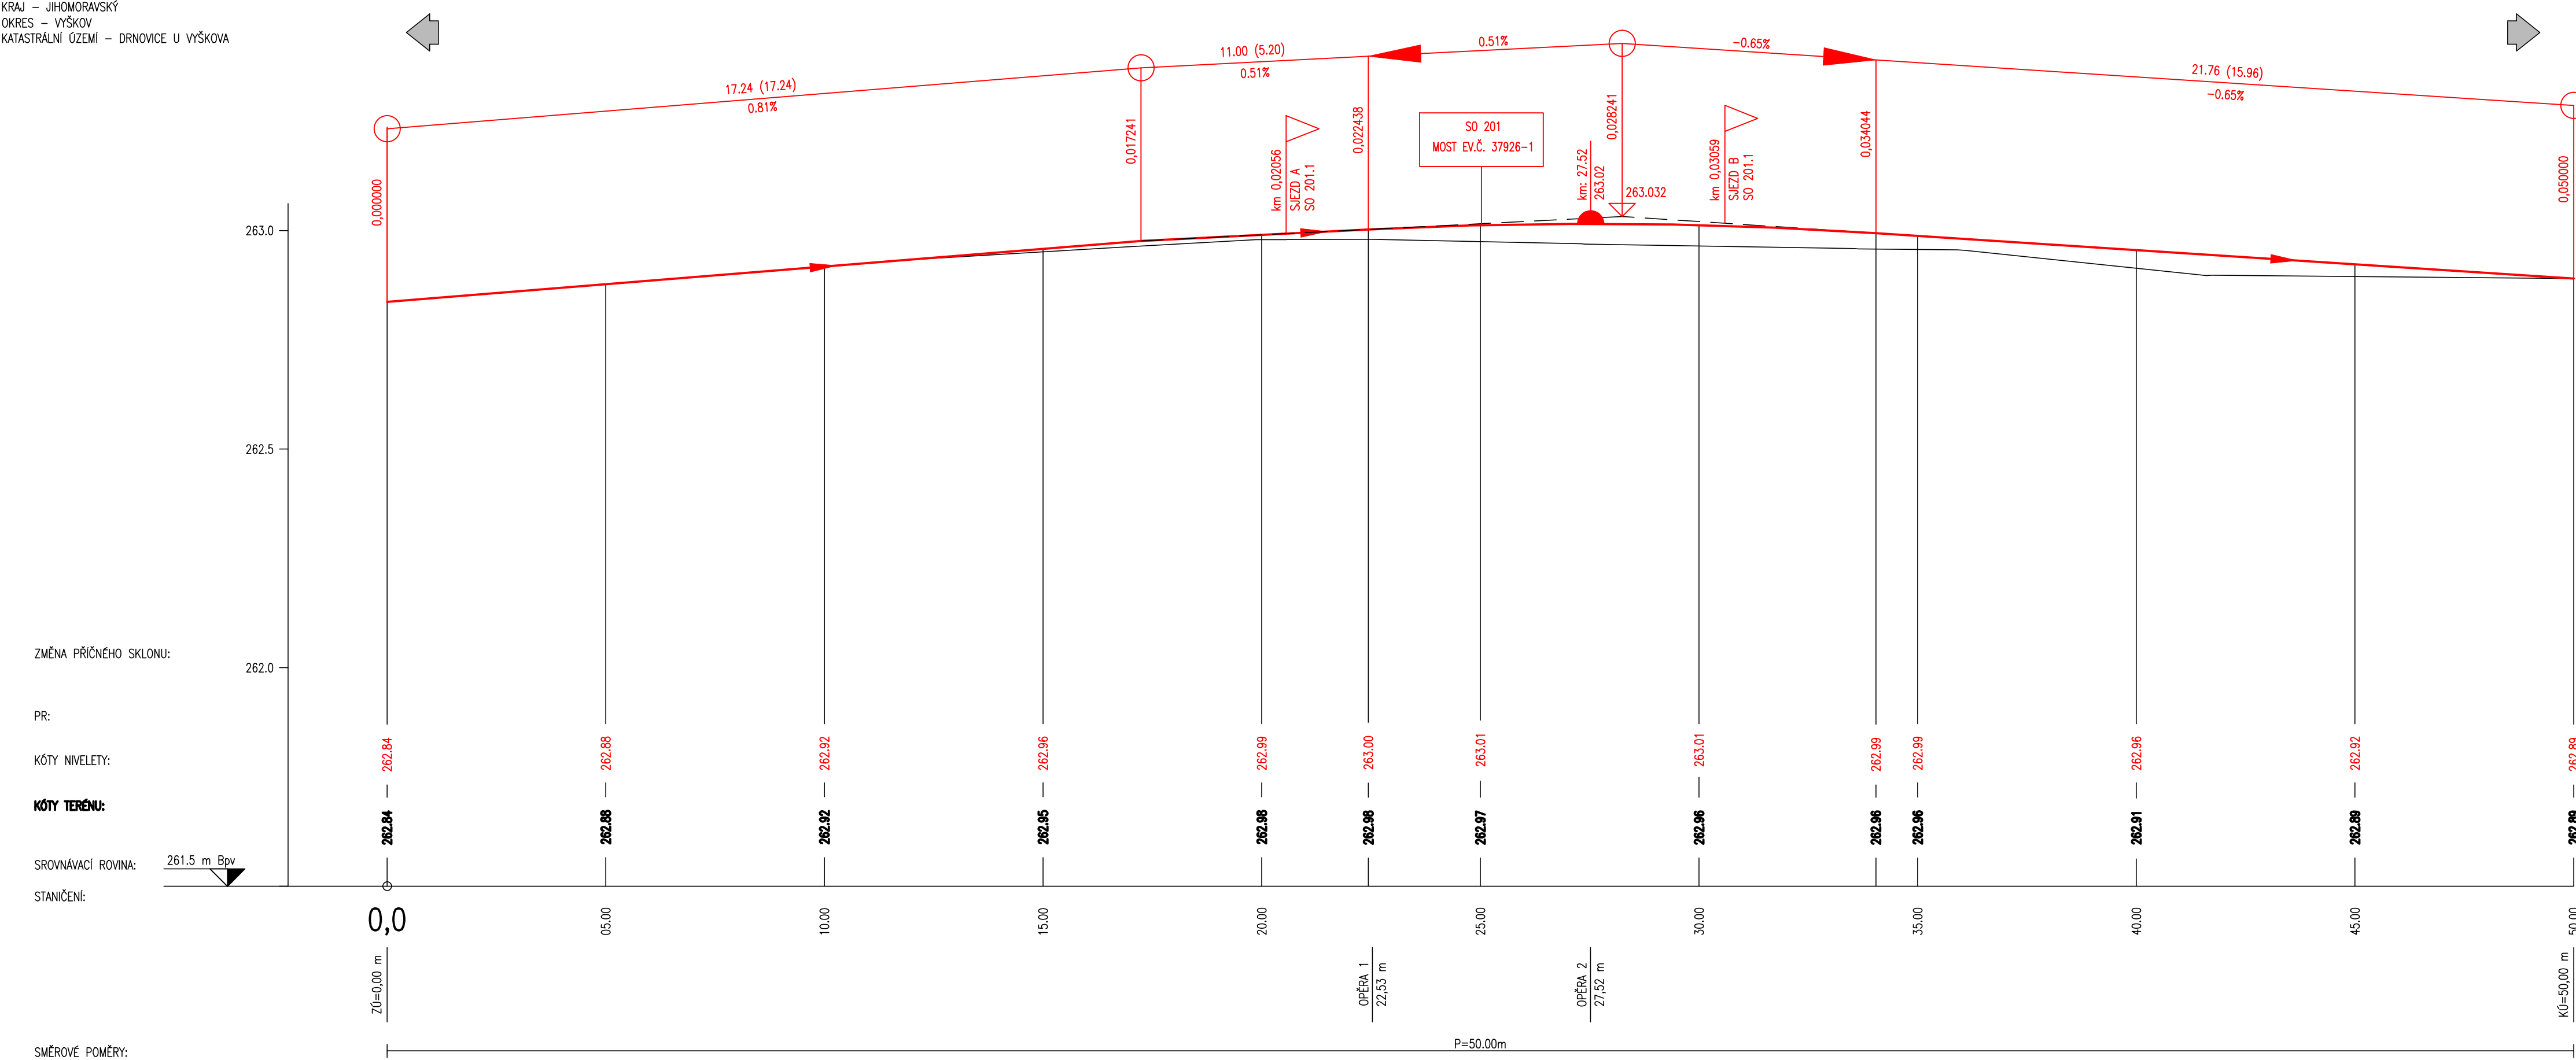

SO 201 - MOST
D.1
PDPS

Souřadnicový systém: S - JTSK
Výškový systém: Bpv

Zhotovitel:
RD SÚS JmK - PK OSSENDORF+Linio Plan+Rušar mosty
Vedoucí konsorcia: PK OSSENDORF s.r.o.

Číslo smlouvy objednatele: 782/2018

Vedoucí projektant:	Ing. Jaromír RUŠAR		
Zodpovědný projektant:	Ing. Květoslav RUŠAR		
Vypracoval:	Šárka Pokorná		
Kontroloval:	Ing. Radoslav HOLÝ		
Kraj:	Jihomoravský	Datum:	04 / 2021
Zadavatel:	Správa a údržba silnic Jihomoravského kraje, příspěvková organizace kraje	Formát:	4 A4
Název akce:	III/37926 DRNOVICE, MOST EV. Č. 37926-1	Měřítko:	1:100/10
	SO 201 - MOST	Účel:	PDPS
		Čís.zakáz.:	14 - 2021
		Archivní čís.:	03 - 2021
Název přílohy:	Čís.soupravy:		Čís. přílohy:
PODÉLNÝ PROFIL			05