
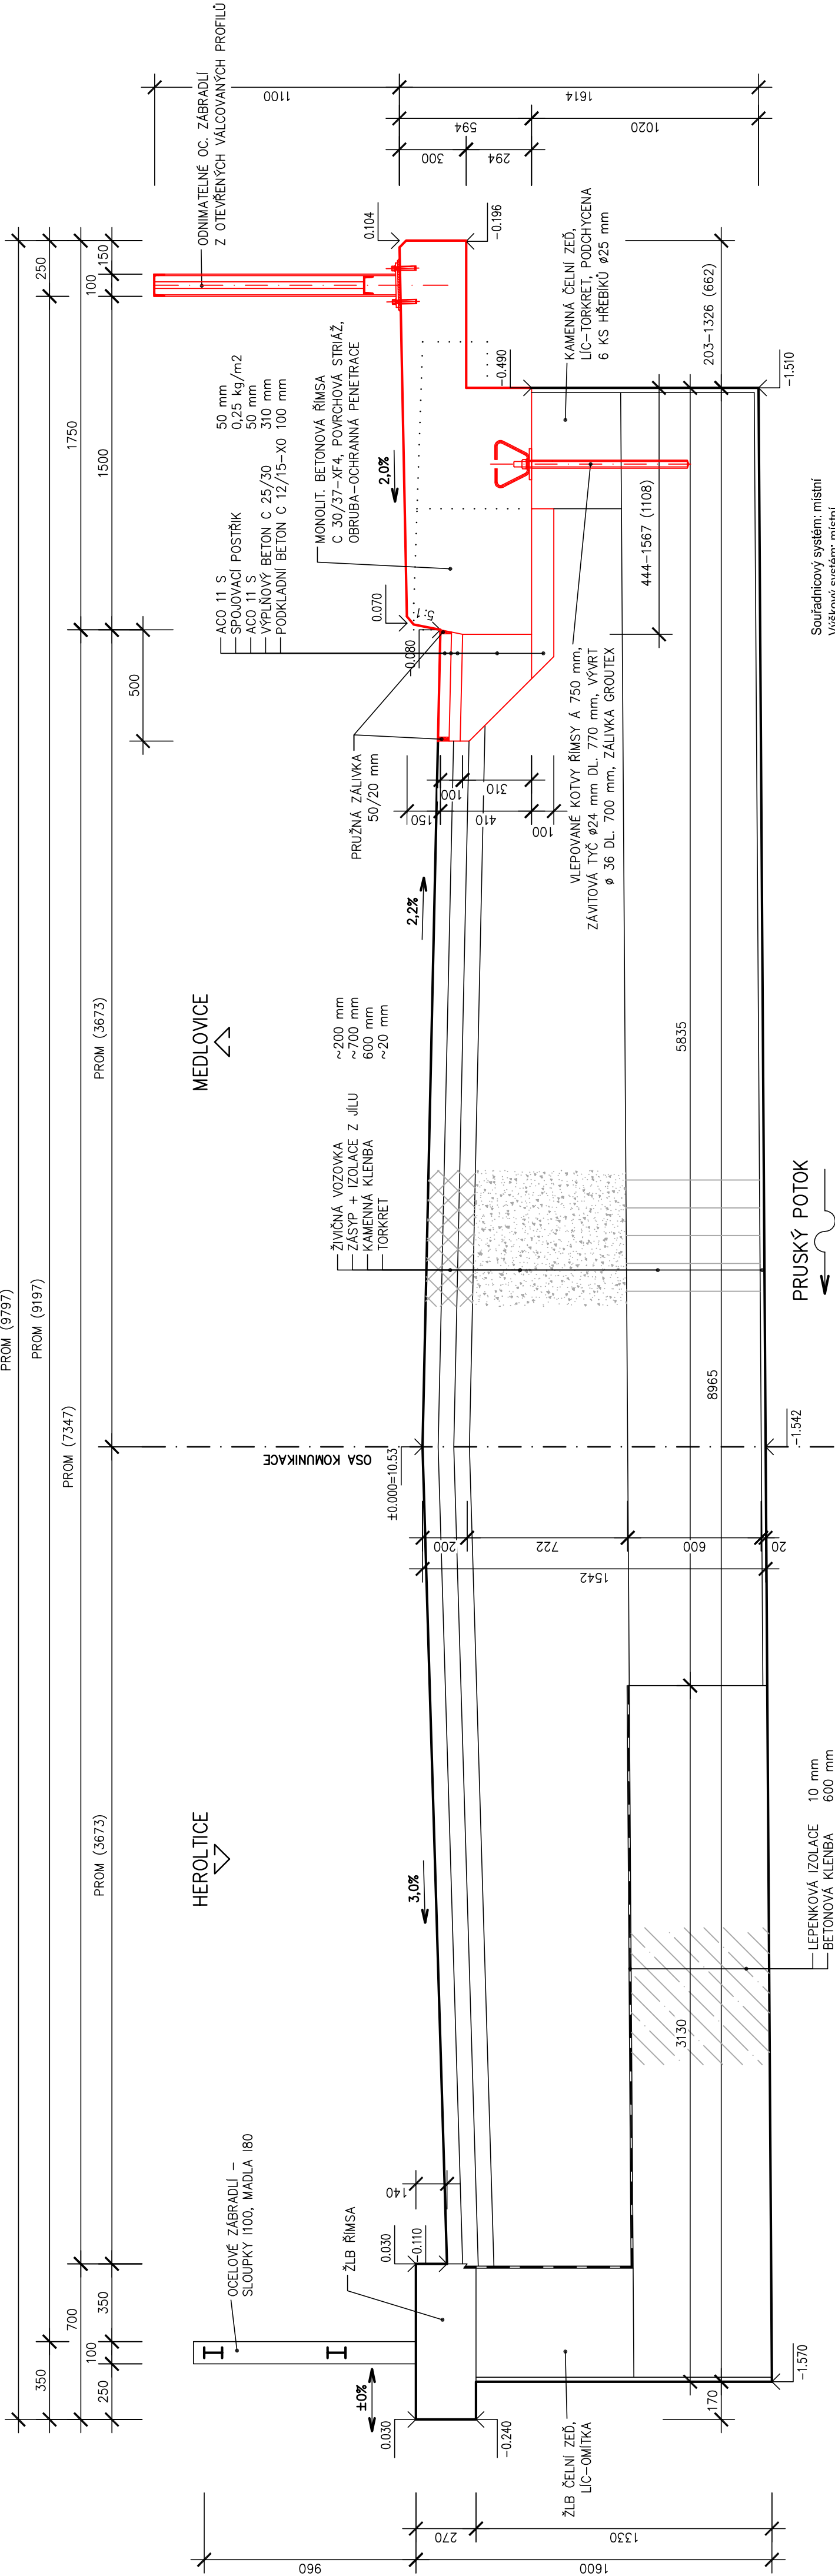


PŘÍČNÝ ŘEZ – NOVÝ STAV 1:20

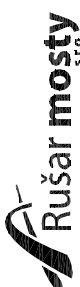

 Rušar mosty s.r.o. Majdalenky 19, 638 00 Brno Tel., fax: 545 222 037 E-mail: info@rusar.cz	HIP	Ing. Jaromír RUŠAR	
	Zodpovědný projektant	Ing. Jaromír RUŠAR	
	Vypracoval	Ing. Květoslav RUŠAR	
	Kontroloval	Ing. Jaromír RUŠAR	
Kraj: Jihomoravský			
Investor: Správa a údržba silnic Jihomoravského kraje			
Název akce: Úprava pravé římsy a zábradlí na mostě			
ev.č. 4285-4 v obci Rybníček			
Název objektu:			
Název výkresu:			
Čís.soupravy		Čís. výkresu:	06