


KOORDINAČNÍ SITUACE STAVBY
 m 1:200

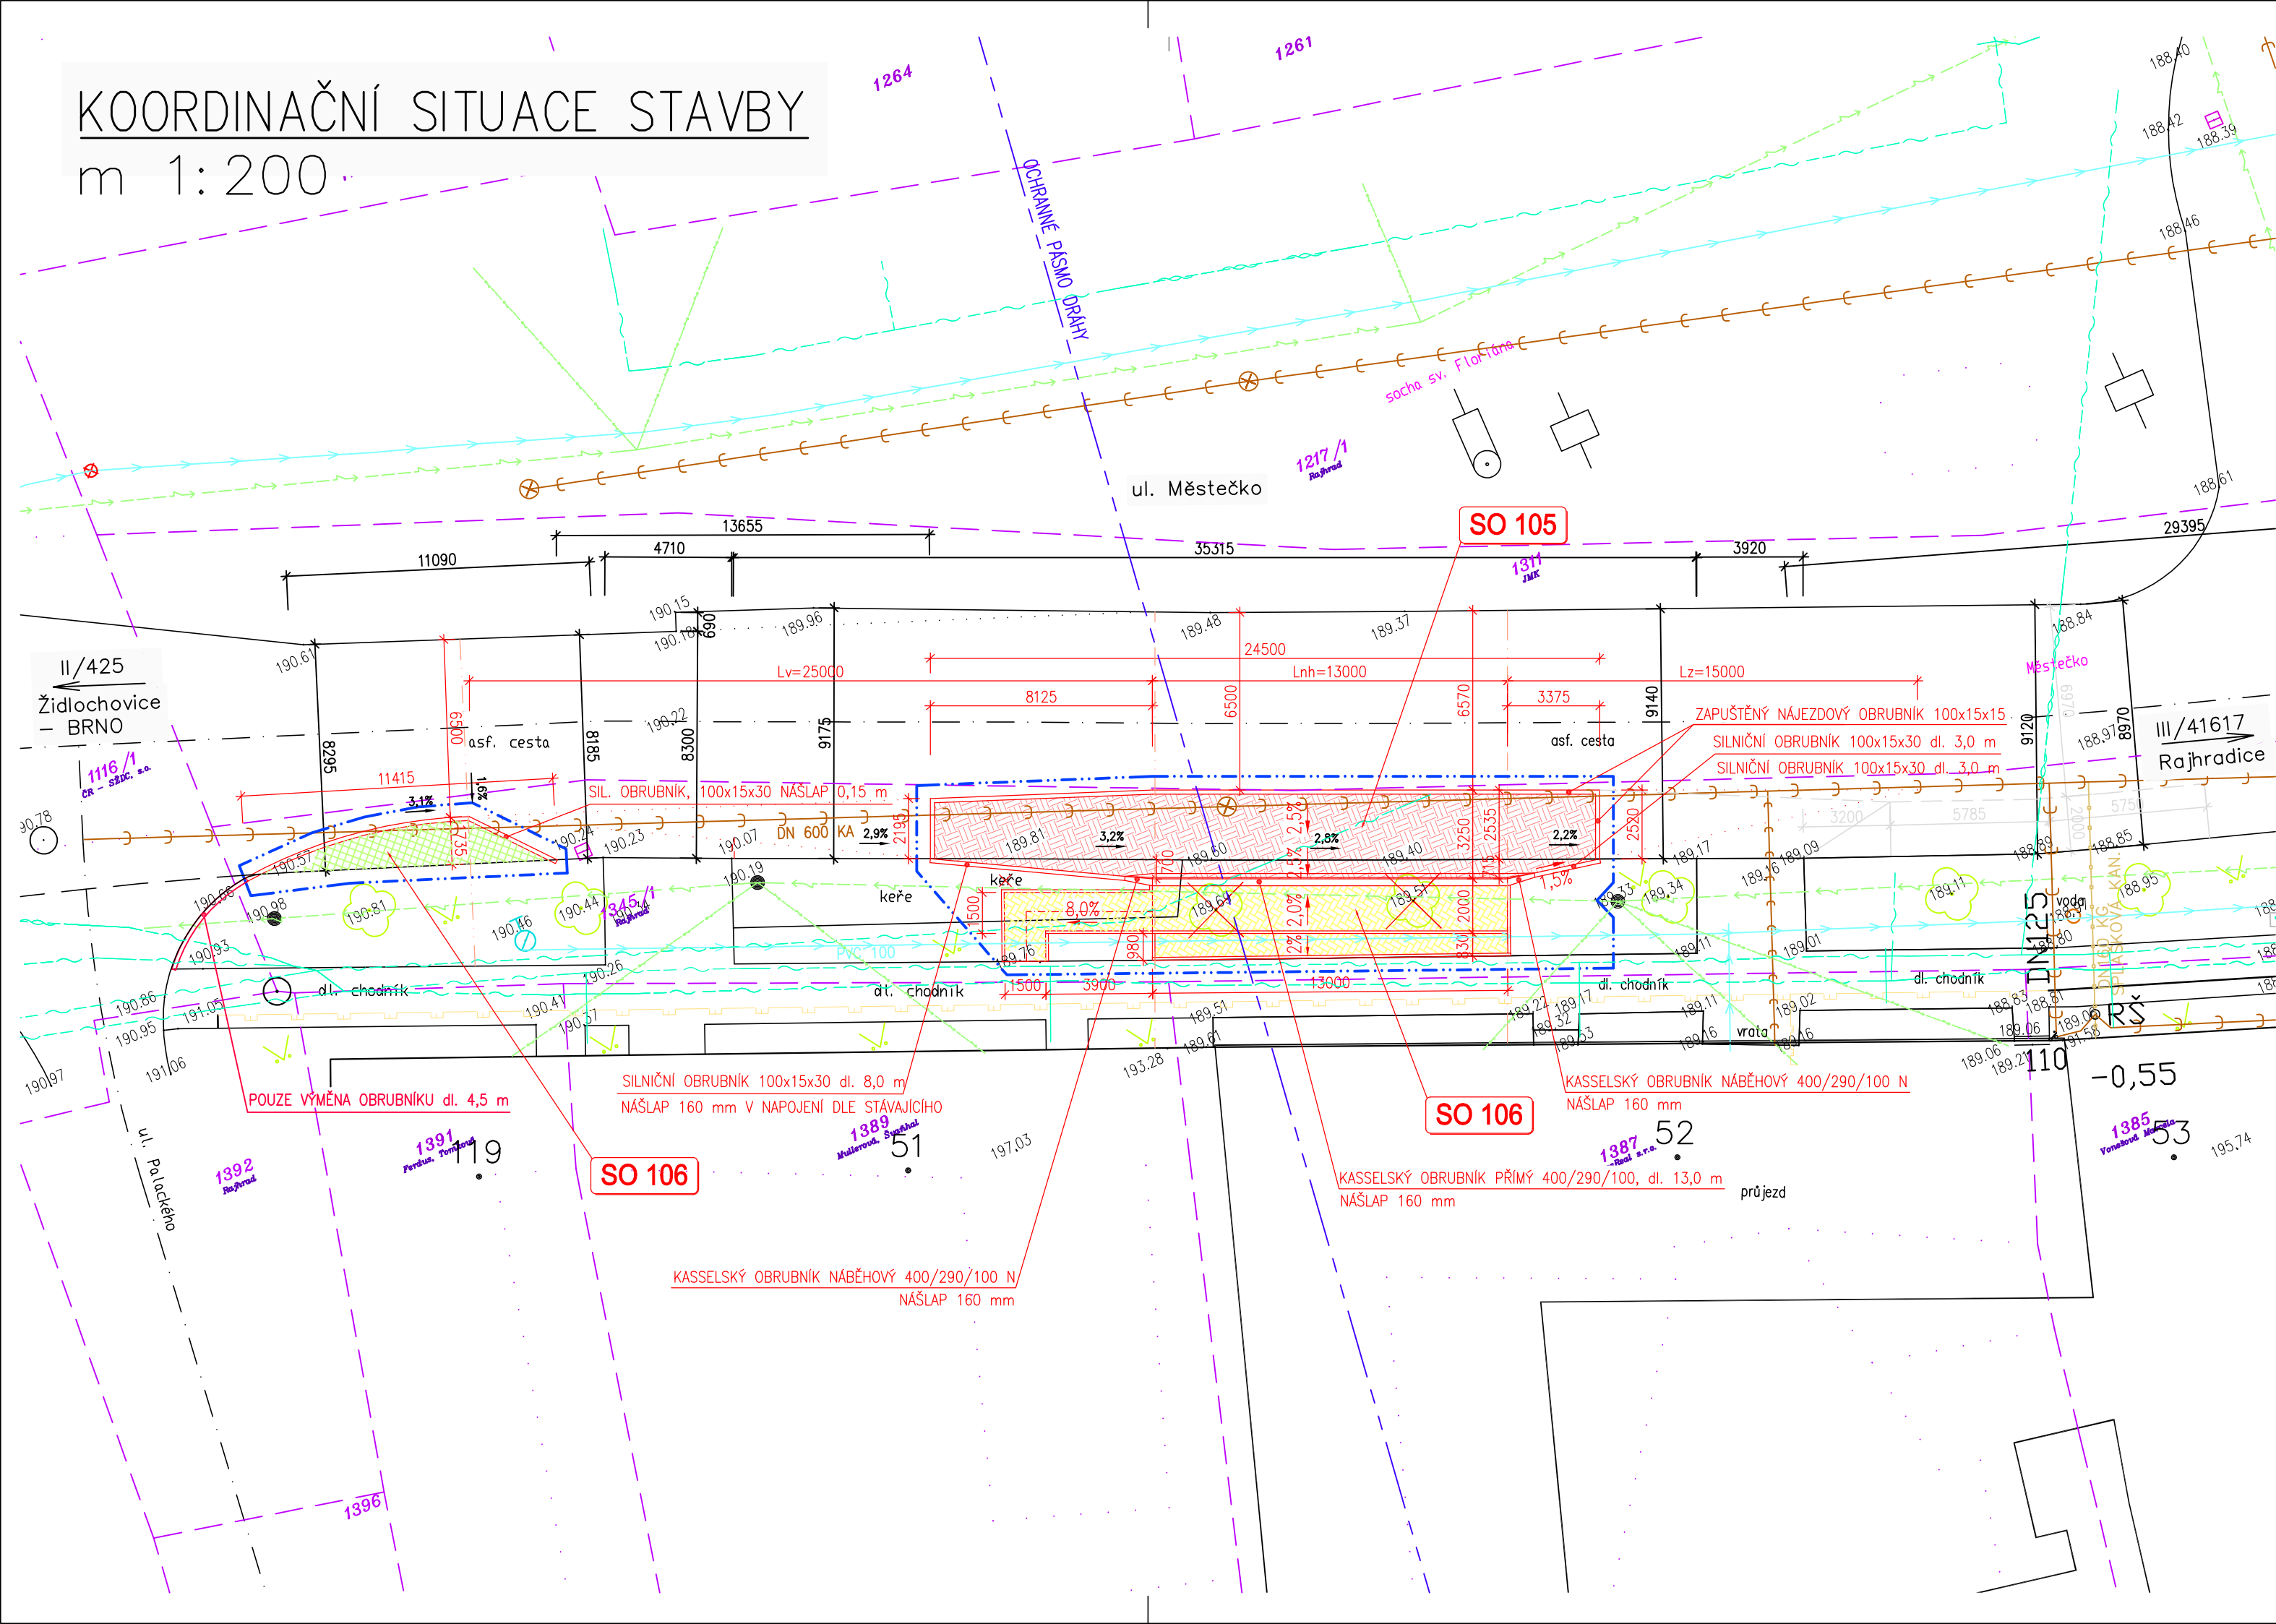

LEGENDA INŽ. SÍTÍ:


- STAV. DEŠŤOVÁ KANALIZACE
- STAV. VODOVOD
- STAV. NÍZKOTLAKÝ PLYNOVOD
- STAV. NADZEMNÍ KABEL NN
- STAV. PODZEMNÍ KABEL TELEFÓNICA

LEGENDA OSTATNÍ:


- POVRCH ZE ŽULOVÉ KOSTKY ZASTÁVKOVÝ PRUH
- POVRCH ZE ZÁMK. DLAŽBY NÁSTUPIŠTĚ S RAMPOU
- ZATRAVNĚNÉ PLOCHY
- ČARA PŘÍČNÉHO ŘEZU

LEGENDA KATASTRU:

- HRANICE PARCEL DLE KN
- ČÍSLO POZEMKOVÉ PARCELY DLE KN
- MAJITEL PARCELY (ZKRÁCENĚ)
- HRANICE KATASTRÁLNÍHO ÚZEMÍ
- ČÍSLO STAVEBNÍ PARCELY DLE KN
- SLUČKOVÉ ČÁRY
- OBVOD STAVENIŠTĚ

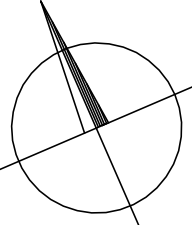

Číslo paré:

HIP:	Ing. Otmar Voneš	 Veselácká 841/170a, Brno 637 00 IČO: 29310971 www.sworti.cz	
Zodpov. projektant:	Ing. Jan Krakovič		
Vypracoval:	Ing. Jan Krakovič		
Investor:	Jihomoravský kraj, Žerotínovo nám. 3/5, 601 82 Brno		
Zadavatel:	Jihomoravský kraj, Žerotínovo nám. 3/5, 601 82 Brno		
AKCE:	Rajhrad, Městečko – autobusová zastávka IDS JMK	Stupeň:	DSP, PDPS
ČÁST:	B. SOUHRNNÉ ŘEŠENÍ STAVBY	Č. zakázky:	13–03
		Č. archivní:	13–03
		Datum:	09/2013
		Formát:	3xA4
NÁZEV VÝKRESU:	KOORDINAČNÍ SITUACE STAVBY	Měřítko:	Číslo výkresu:
		1:200	B.2