
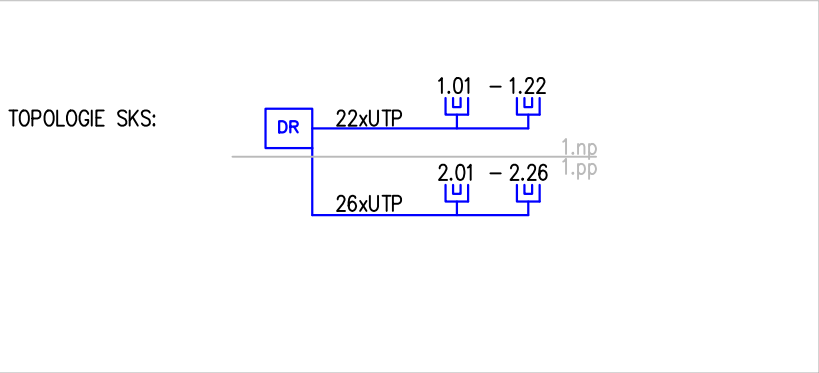



LEGENDA – STR. KAB. SYSTÉM:		POPIS SKS:		LEGENDA – HLAVNÍ KABELOVÁ TRASA:	
	DATOVÝ ROZVADĚČ – DR		ČÍSLO DAT. PORTU		HLAVNÍ KABELOVÁ TRASA VE ŽLABU U STROPU, NEBO PODLEDU
	DATOVÝ BOX – 1x port RJ45		ČÍSLO PODLAŽÍ		HLAVNÍ KABELOVÁ TRASA V PODLAŽÍ
	DATOVÝ DVOUBOX – 2x port RJ45		ČÍSLO DAT. ROZVADĚČE		PARAPETNÍ ŽLAB
	DATOVÝ BOX – 1x port RJ45 PRO WI-FI	LEGENDA – IP KAMERY:			
	SVOD OD ZÁSUVKY DO PODHLEDU		IP KAMERA VNITŘNÍ – PŘESUNUTÁ		

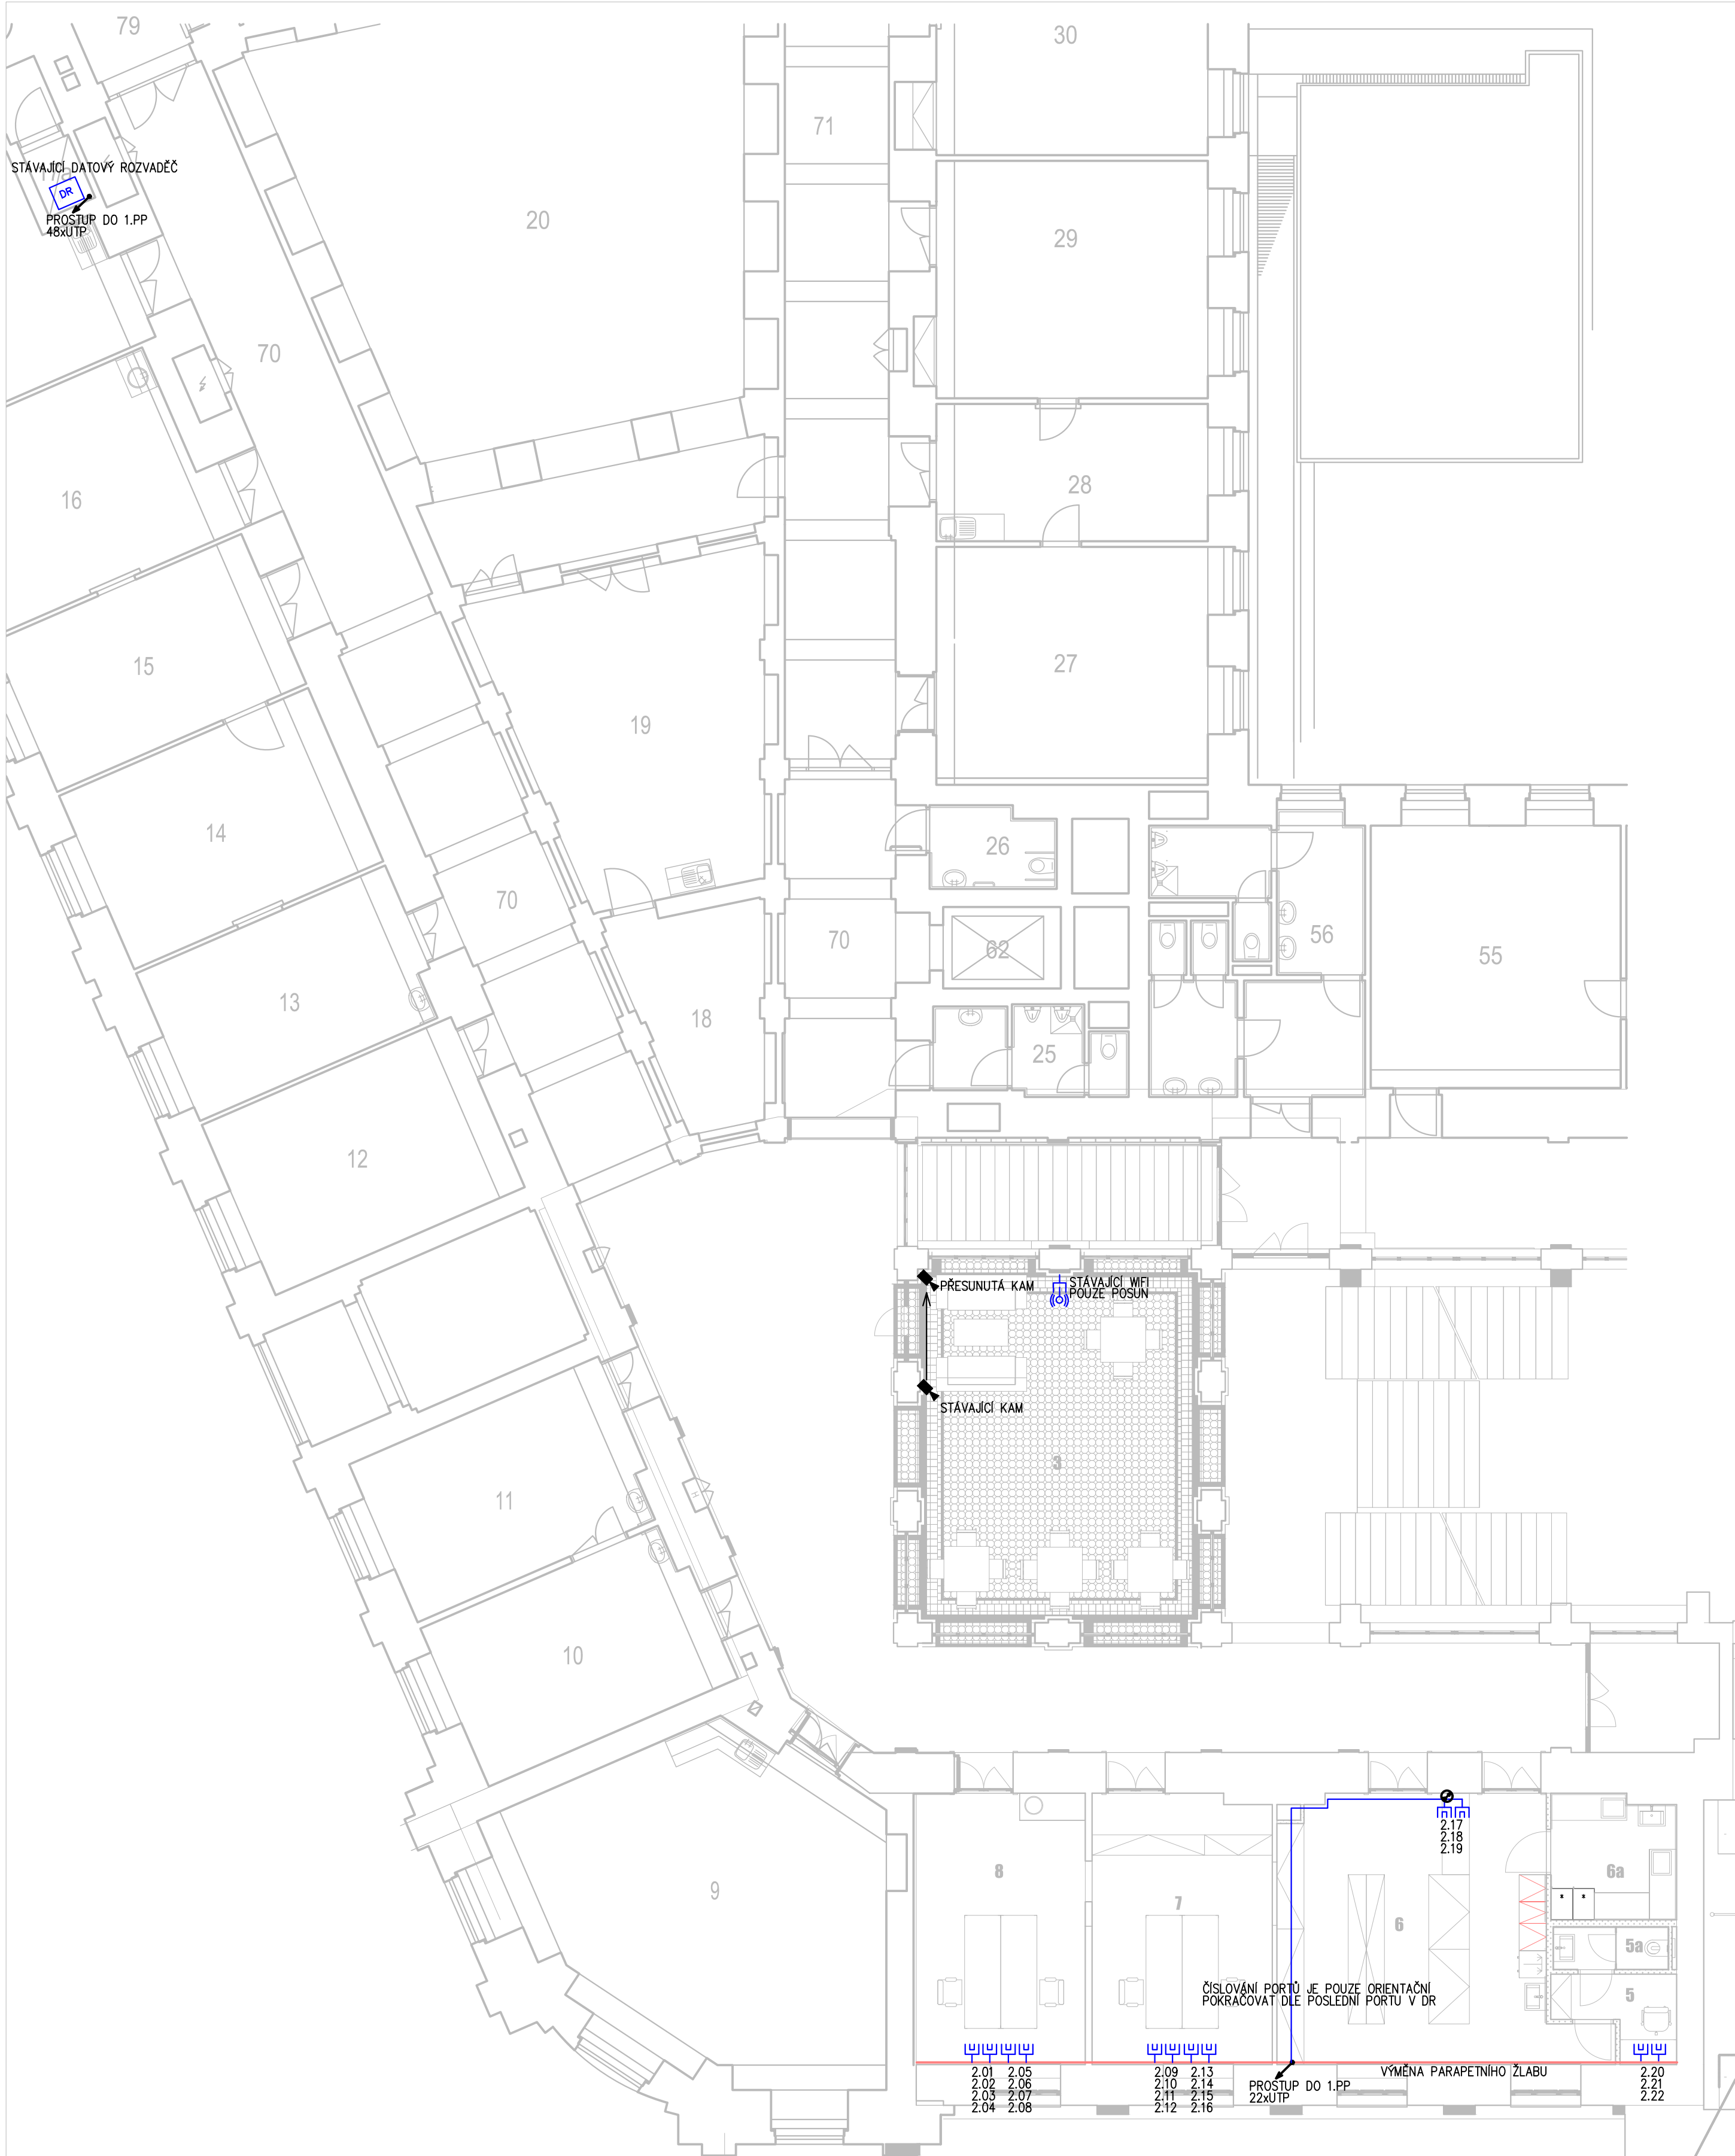

VYPRACOVAL: BC. MANA LUKÁŠ		ZODP.PROJEKTANT MRKVICA ZDENĚK		CATEGORY a.s. Videňská 125 619 00 Brno http://www.category.cz					
HLINIZ.PROJEKTU: GALČAN LUKÁŠ		KONTROLOVAL: .							
INVESTOR: JIHOMORAVSKÝ KRAJ									
STAVBA: KRAJSKÝ ÚŘAD JMK ŽEROTÍNNOVO NÁMĚSTÍ 449/3, 602 00 BRNO-STŘED – VEVEŘÍ				ARCHIVACNÍ ČÍSLO:		Z191-0445			
PROFES: SLABOPROUDÁ ELEKTROINSTALACE - SKS				OČEL:		DPS			
				DATUM:		03/2021			
PŮDORYS - 1.NP + 1.PP				FORMAT		MĚŘITKO		ČÍS. VÝKRESU	
				8x44		1:100		D13	