Příloha č. 2f k bodu č. programu

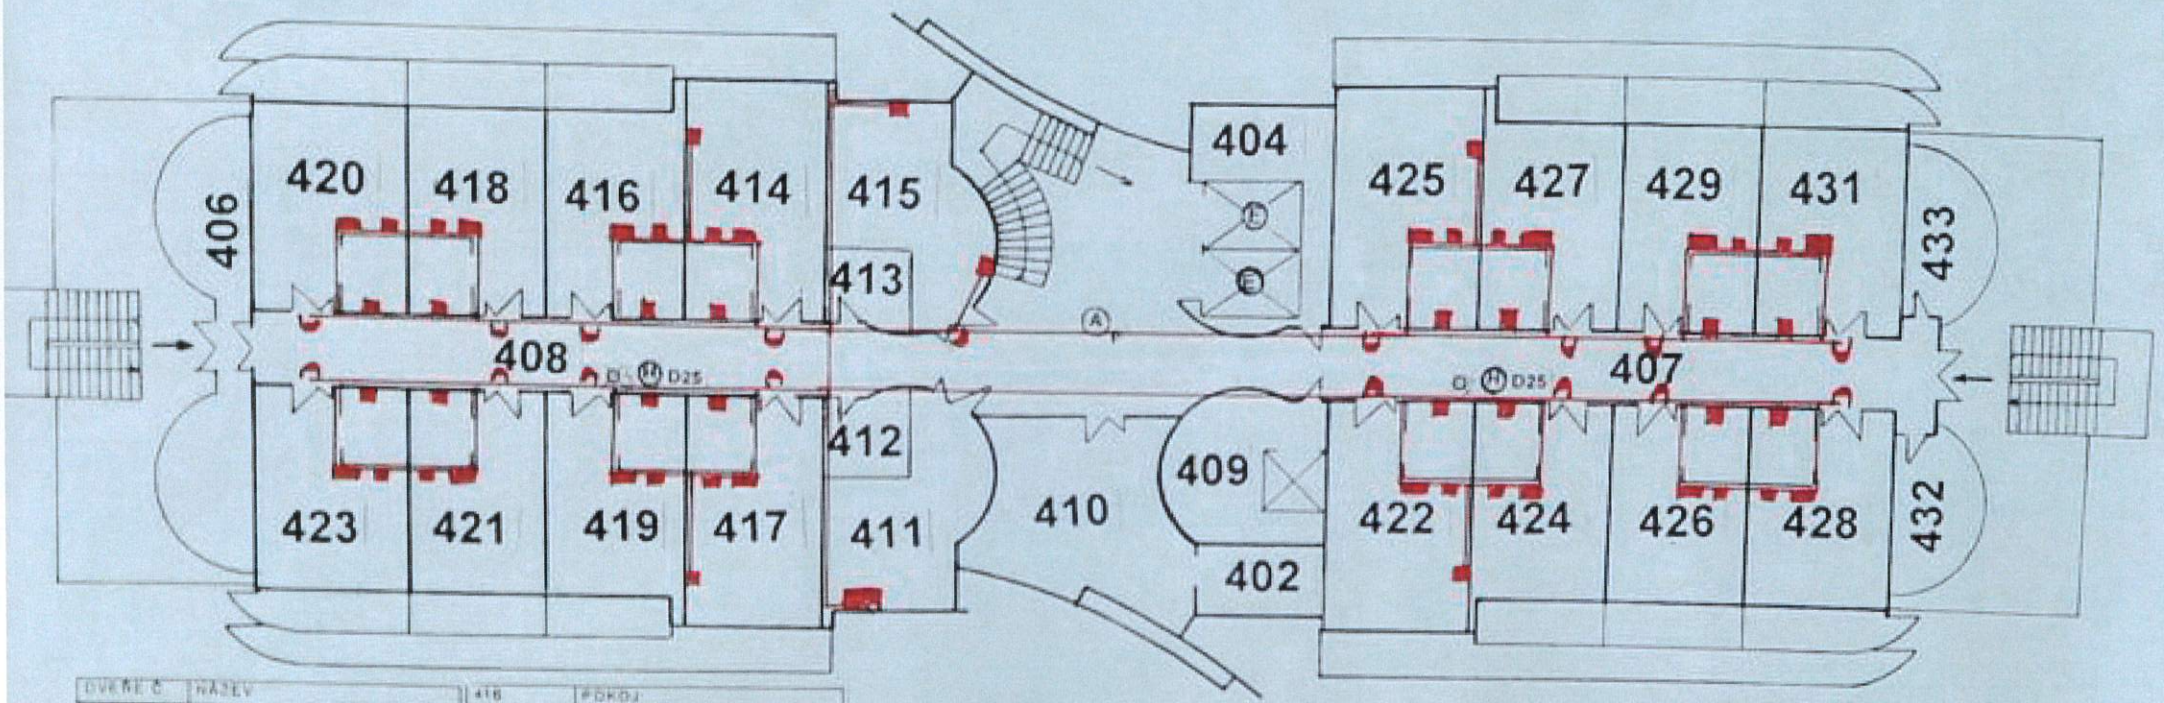

DVEŘE Č.	NÁZEV
401	
402	HOBBY MÍSTNOST
403	
404	SKLAD PRÁDLA
405	
406	ZIMNÍ ZAHRADA CHODBA
407	ÚNIKOVÁ CESTA
408	ÚNIKOVÁ CESTA
409	VÝDEJ STRAVY
410	SPOLEČENSKÁ MÍSTNOST
411	SESTERNA
412	UMYVÁRNA WC PERSONÁL
413	UMYVÁRNA PODLOŽNÍCH MÍS.
414	POKOJ
415	KOUPELNA OBYVATEL

416	POKOJ
417	POKOJ
418	POKOJ
419	POKOJ
420	POKOJ
421	POKOJ
422	POKOJ
423	POKOJ
424	POKOJ
425	POKOJ
426	POKOJ
427	POKOJ
428	POKOJ
429	POKOJ
431	POKOJ
432	ÚKLID
433	SKLAD VOZÍKŮ

4. NADZEMNÍ PODLAŽÍ

DOMOV DŮCHODCŮ, PŘEDKLÁŠTEŘÍ