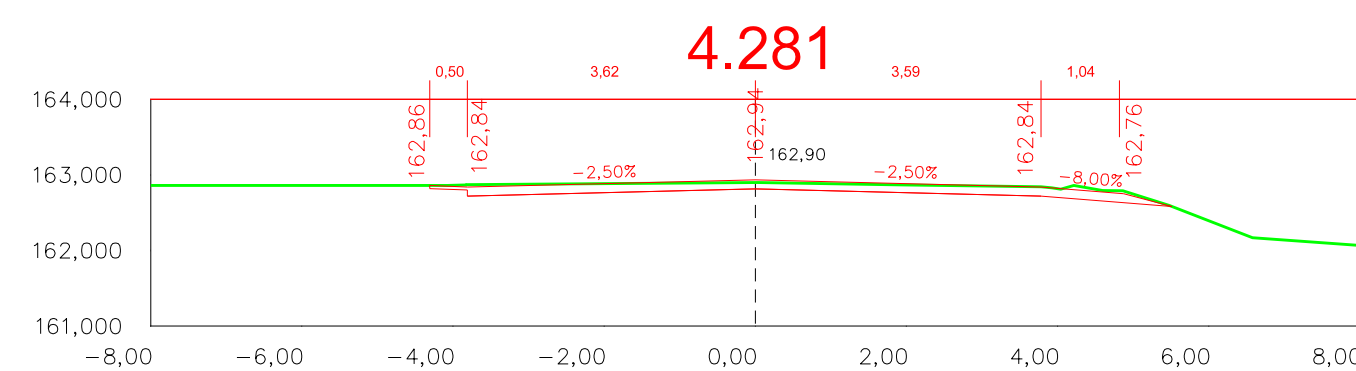
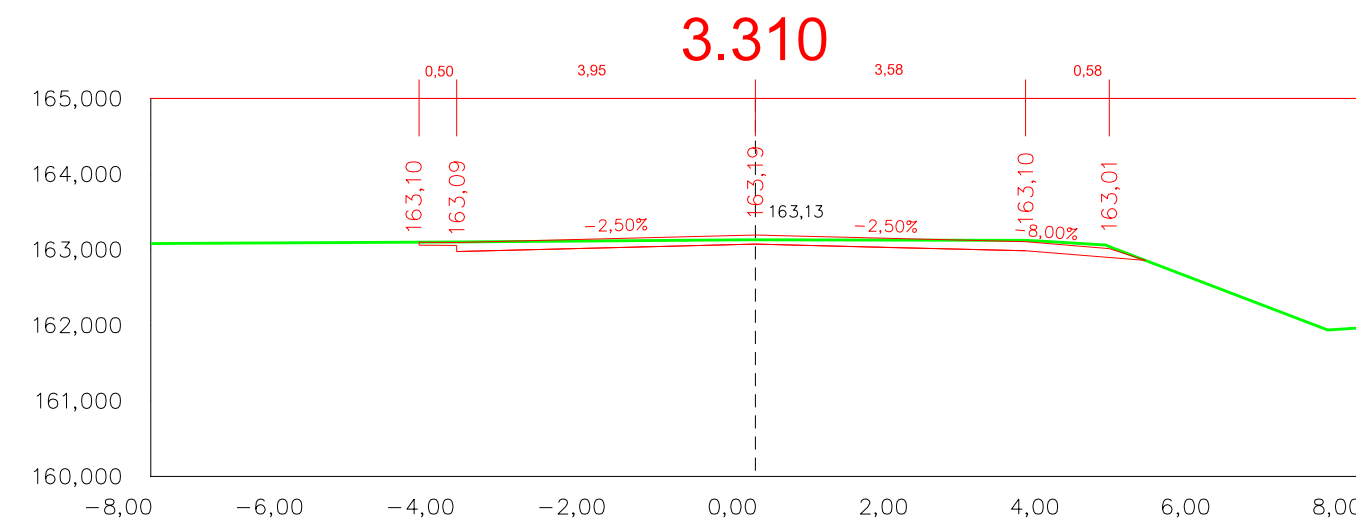
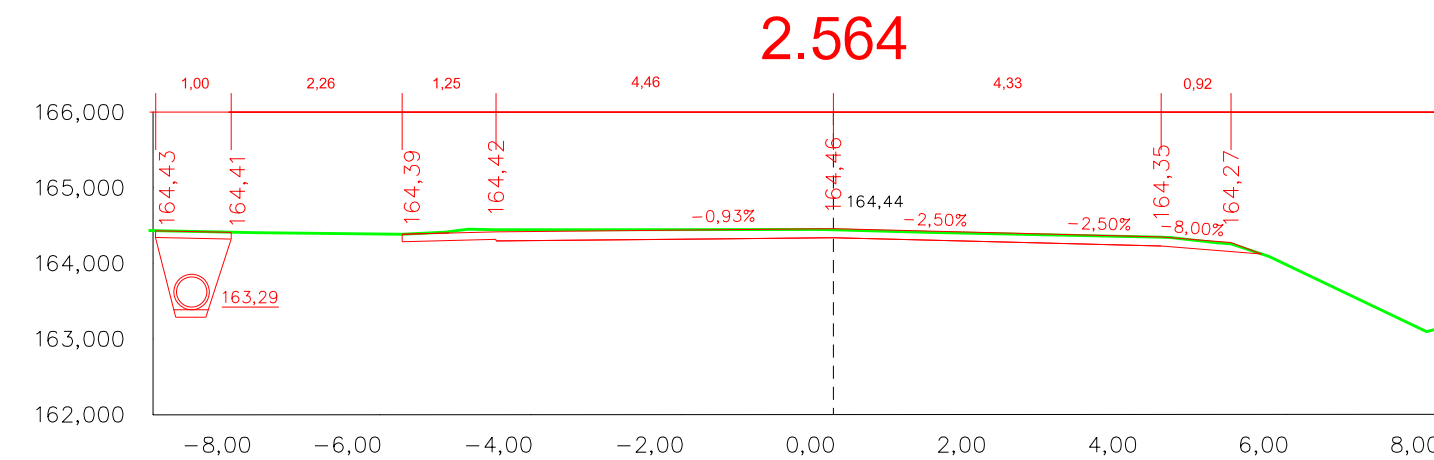
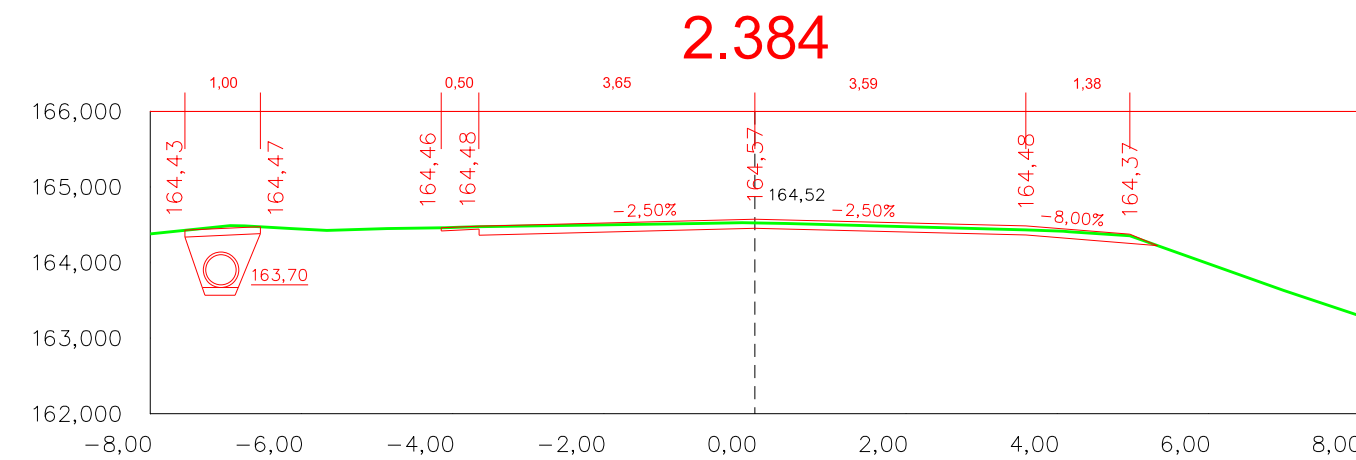
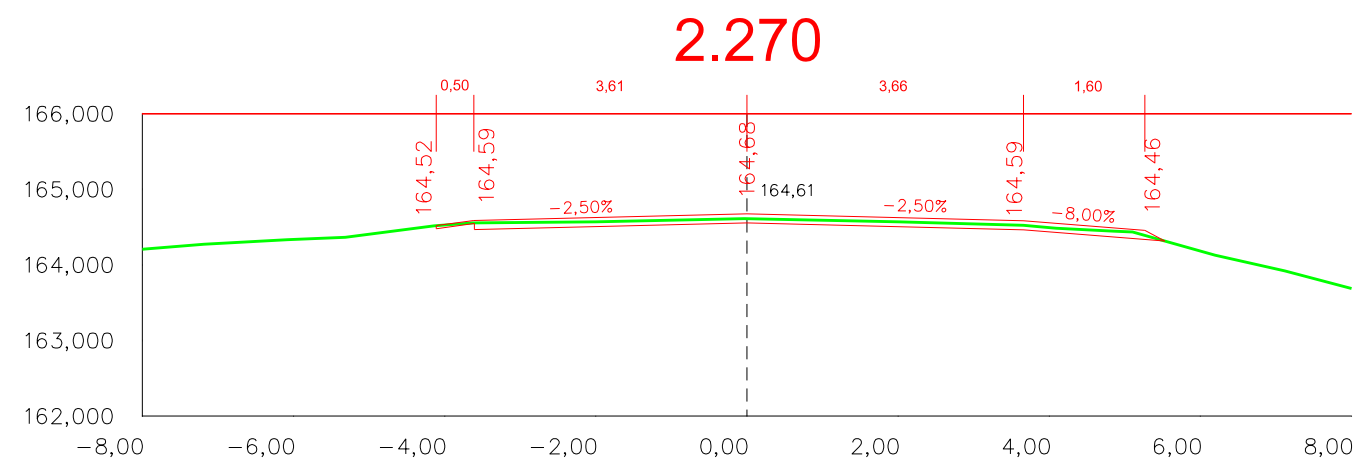
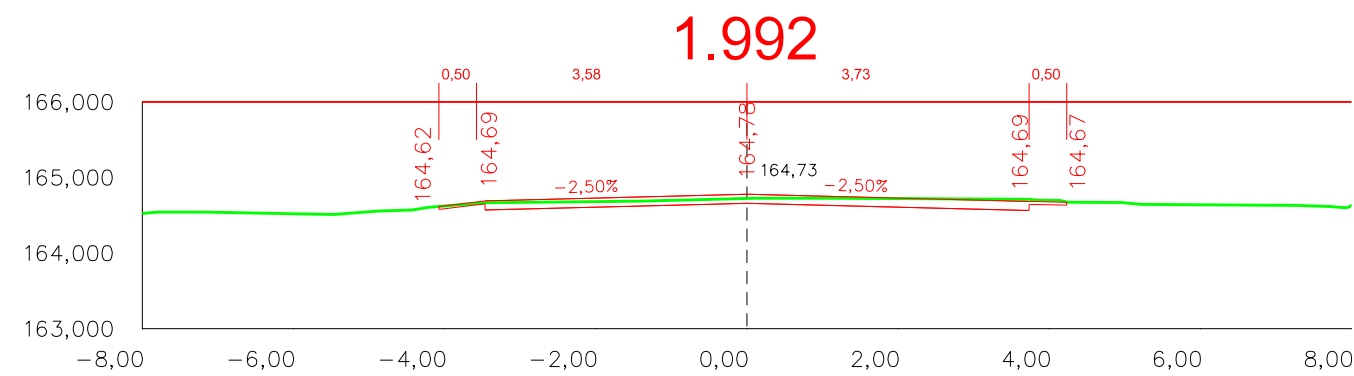
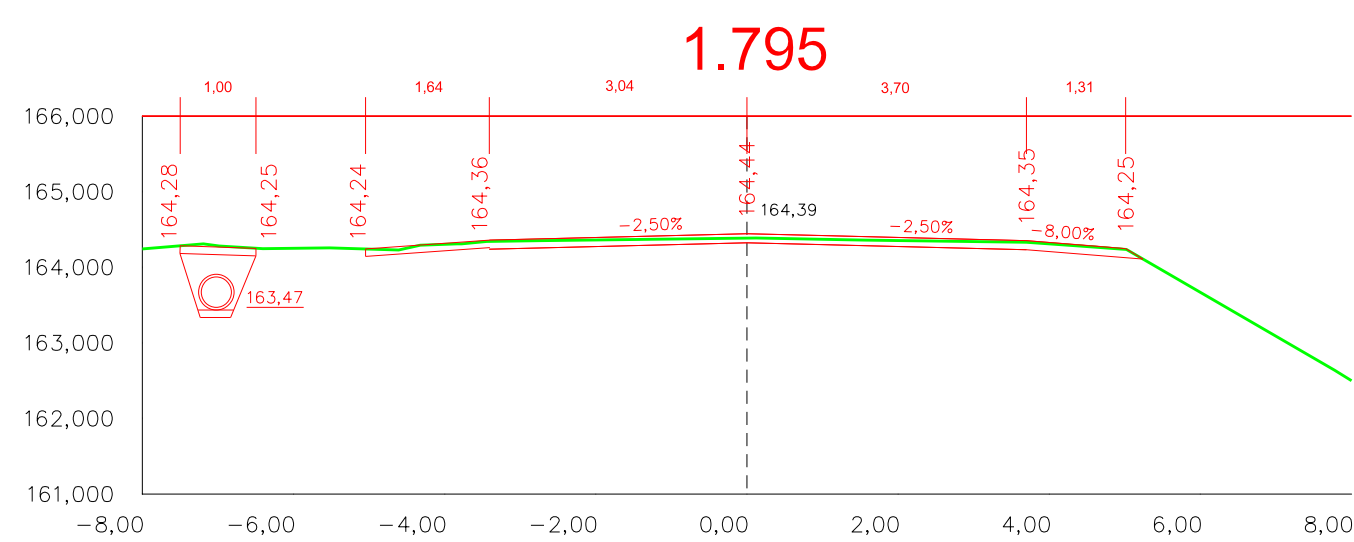
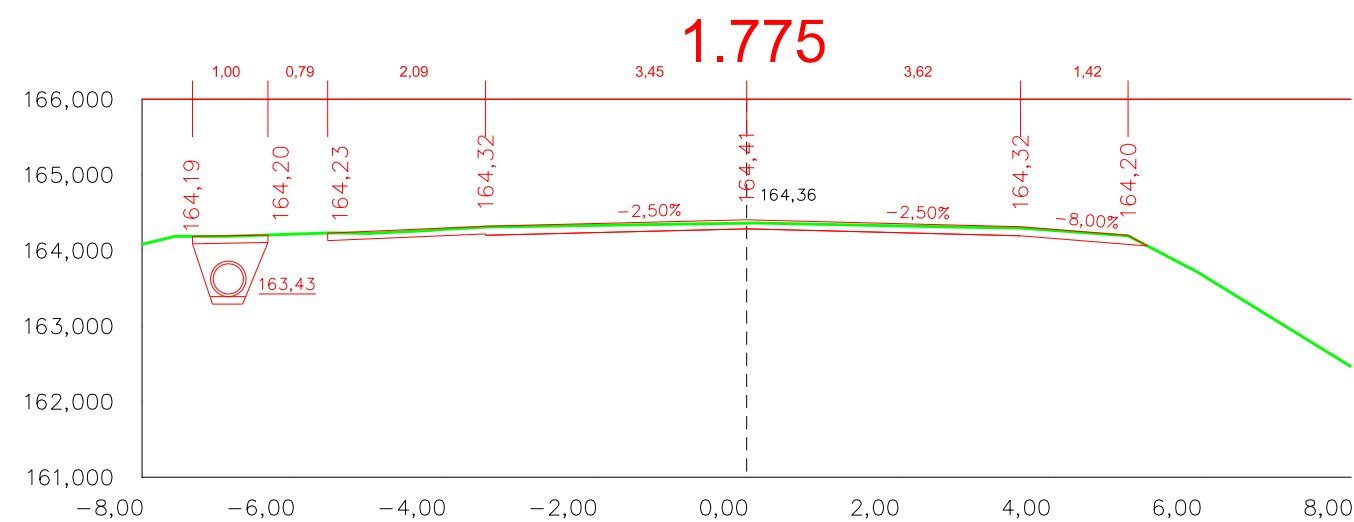
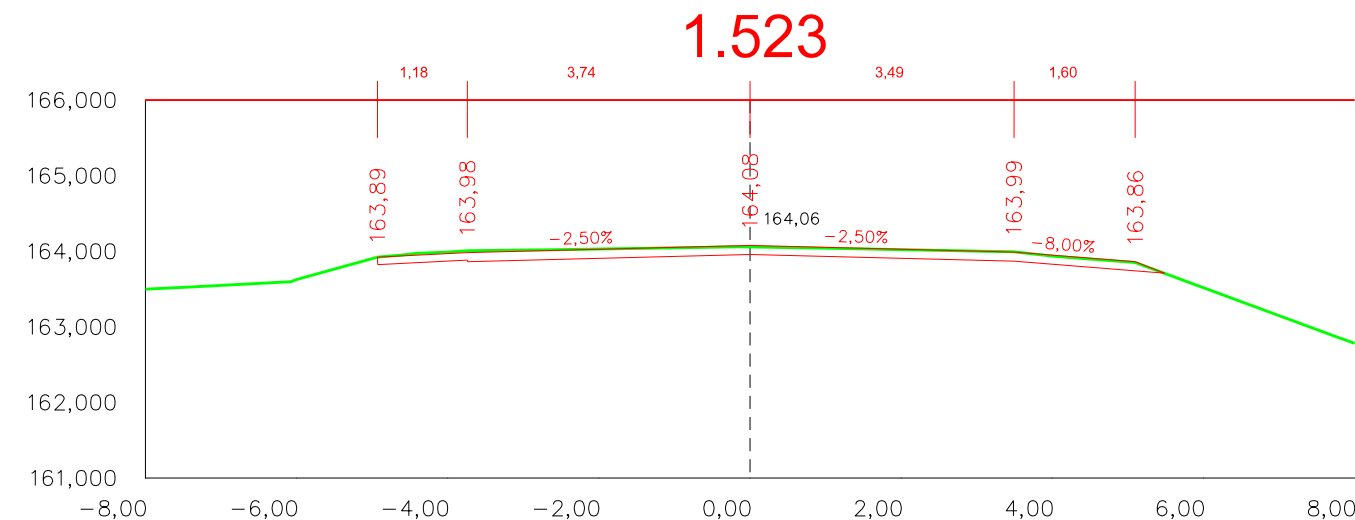
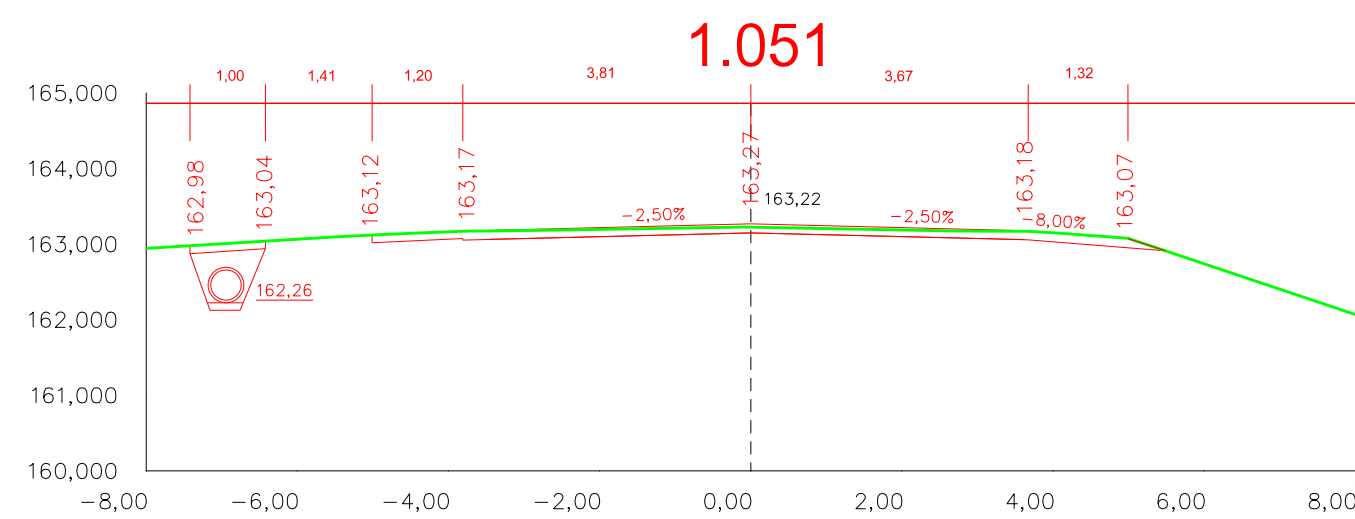
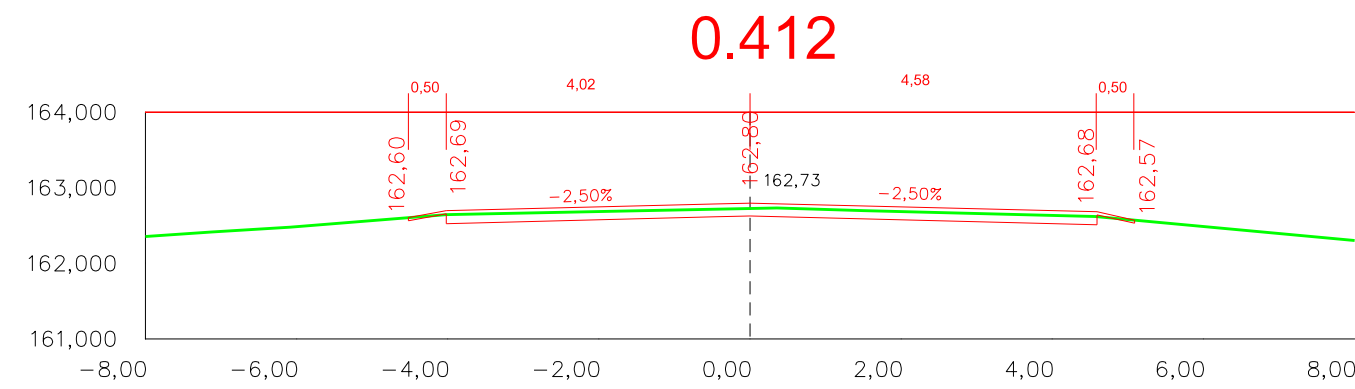
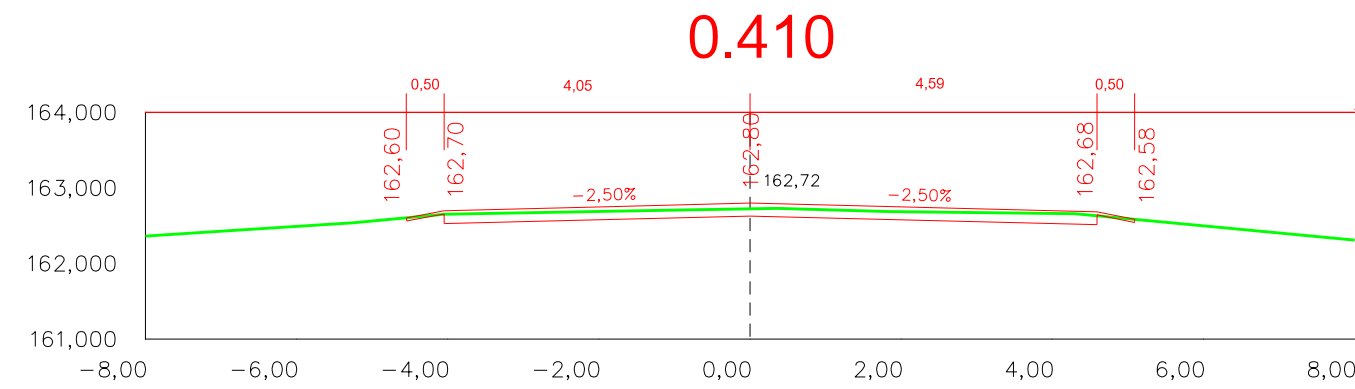


PRACOVNÍ ŘEZY JSOU INFORMATIVNÍHO CHARAKTERU
NÁVRH REKONSTRUKCE KOMUNIKACE KOPÍRUJE STÁVAJÍCÍ STAV



SO 104

AKCE		II/425 STAROVIČKY - RAKVICE - BŘECLAV	
OBJEDNATEL		<p>Správa a údržba silnic Jihomoravského kraje, příspěvková organizace kraje</p> <hr/> <p>sídlem Žerotínovo náměstí 449/3, 602 00 Brno</p>	



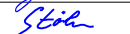

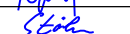
ZHOZOVITEL		SDRUŽENÍ DOPRAVOPROJEKT OSTRAVA, a.s. a VIADESIGNE, s.r.o.	
 <p>DOPRAVOPROJEKT OSTRAVA</p>	<p>DOPRAVOPROJEKT Ostrava a.s. Masarykovo náměstí 5, 702 00 Ostrava</p>	 <p>VIA Design</p>	<p>ViaDesign, s.r.o. Na Zahradách 16, 690 02 Břeclav</p>

SO 104

ZMĚNA VÝKRESU:				
Č. ZMĚNY	PŘEDMĚT ZMĚNY	ZMĚNU PROVEDL	PODPIS	DATUM ZMĚNY
1				
2				
3				

SOURADNICOVÝ SYSTÉM :
VÝŠKOVÝ SYSTÉM :

JTSK
B.p.v.

VEDOUCÍ PROJEKTANT - HIP	ING. FILIP STRUHÁR		
ZODPOVĚDNÝ PROJEKTANT	ING. MARTIN STÖHR		
VYPRACOVAL	ING. JITKA KOPULETÁ		
KONTROLOVAL	ING. MARTIN STÖHR		
KRAJ, MěÚ, ObÚ	JIHOMORAVSKÝ, STAROVIČKY, RAKVICE, BŘECLAV		
OBJEDNATEL, INVESTOR	SPRÁVA Á ÚDRŽBA SILNIC JIHOMORAVSKÝ KRAJ, p. o. k.		

NÁZEV AKCE:	II/425 STAROVIČKY - RAKVICE - BŘECLAV
NÁZEV OBJEKTU:	ÚSEK SILNICE V K.Ú. PODIVÍN
NÁZEV VÝKRESU:	PRACOVNÍ PŘÍČNÉ ŘEZY - SJEZDY

DATUM	01/2019
FORMÁT	5 x A4
MĚŘÍTKO	1:100
STUPĚŇ	PDPS
ZAK. ČÍSLO	VD21116
Č. SOUPRAVY	Č. VÝKRESU 06.5