



2.stavba, část 3

LEGENDA:

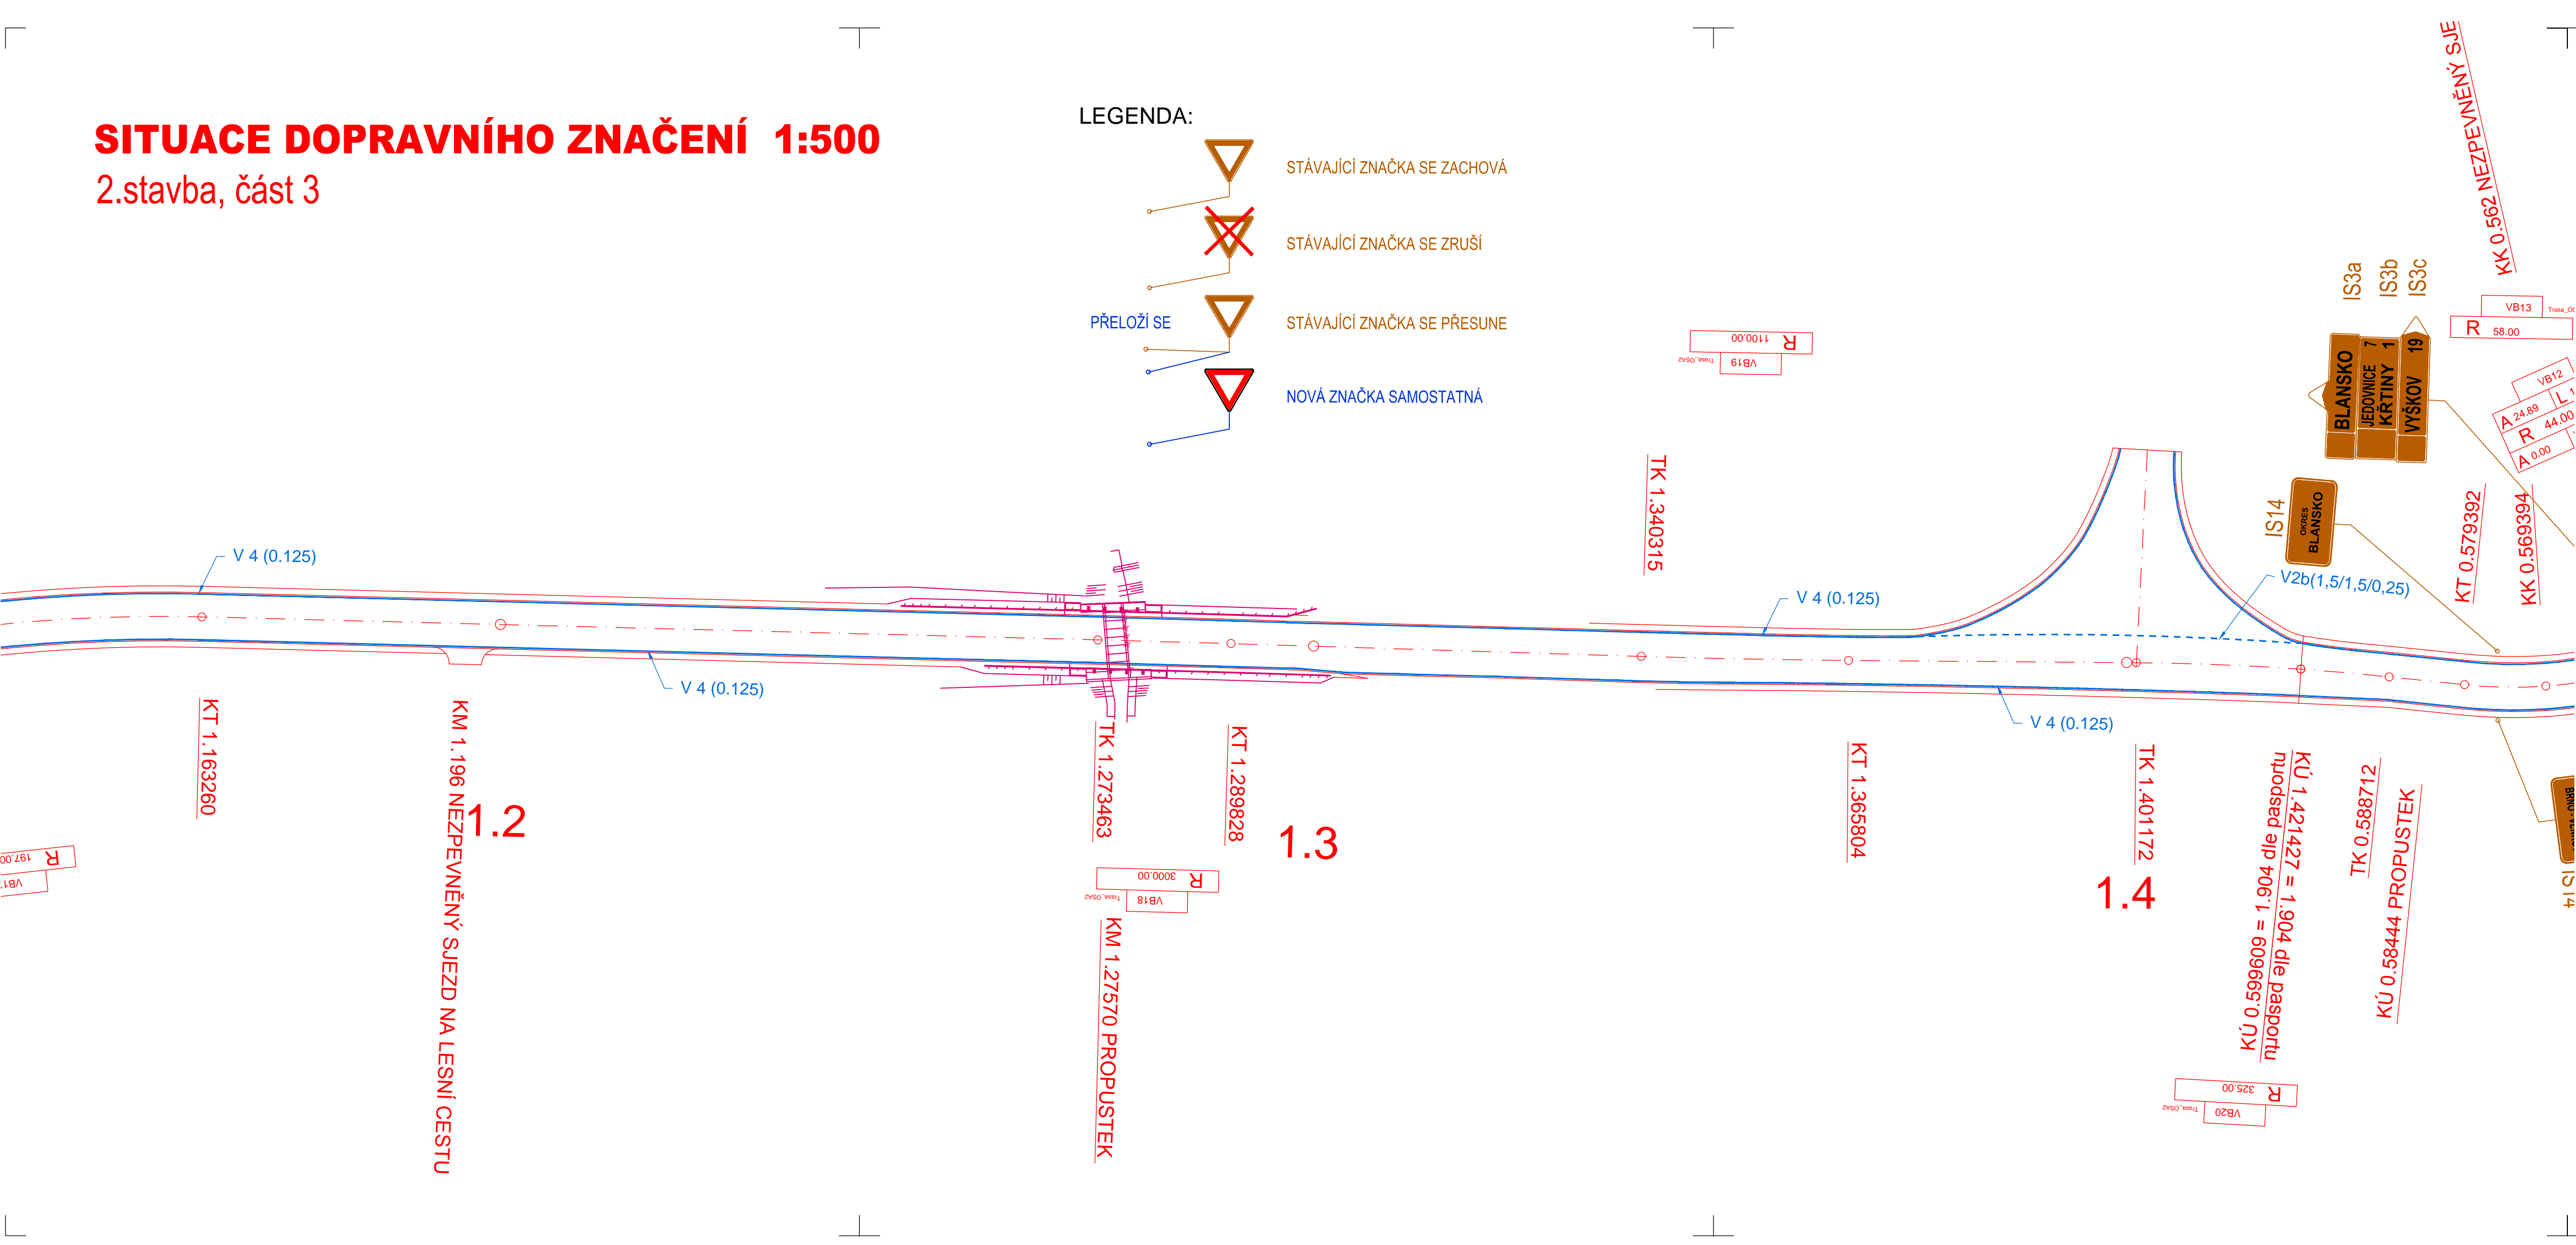

OBJEDNATEL:

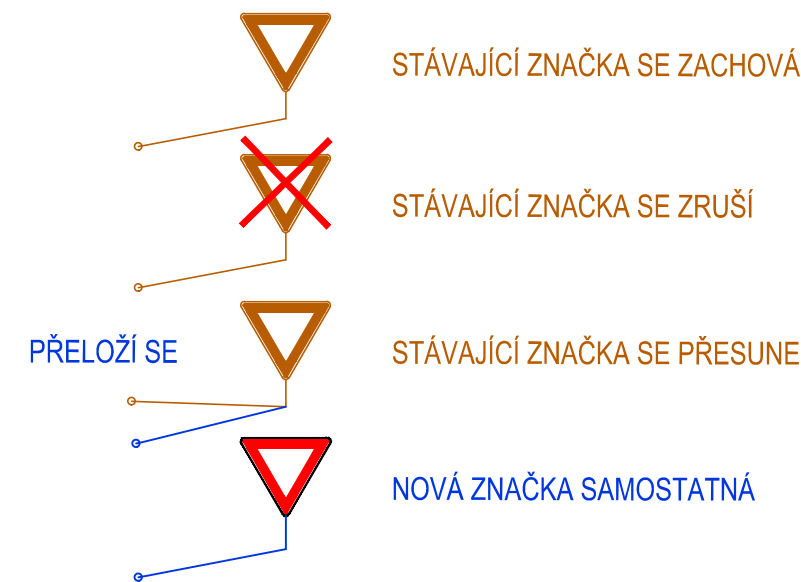

Správa a údržba silnic Jihomoravského kraje
příspěvková organizace kraje, Žerotínovo nám.3/5, 60182 Brno



Linio Plan, s.r.o.
Sochorova 23, 616 00 Brno

Autorizační razítko

HIP	Ing. František Kokorský	<i>Kok. F.</i>	
Zodp. projektant	Ing. František Kokorský	<i>Kok. F.</i>	
Vypracoval	Ing. Karin Hlavatá	<i>K.H.</i>	
Kontroloval	Ing. Tomáš Jakl	<i>Jakl</i>	
Název stavby :			
III/37365, 37367 KŘTINY - BŘEZINA			
Stavební objekt		Jihomoravský	
REKONSTRUKCE SILNICE III/37367		Formát	4 A4
Název dokumentu		Datum	5/2014
Dopravní značení - 2.stavba, část 3		Číslo střediska	AT. S2
Č. zakázky :	Č. objektu :	Stupeň:	Čtenění :
L-13-068-000	SO 102	DSP/PDPS	
		Č. výkresu :	Č. paré :
		7.3	