



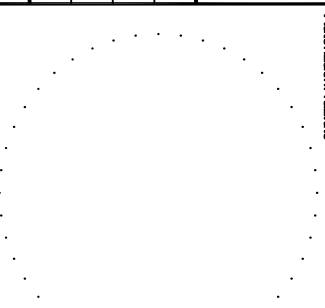
VZOROVÝ PŘÍČNÝ ŘEZ - NOVÝ STAV 1:50

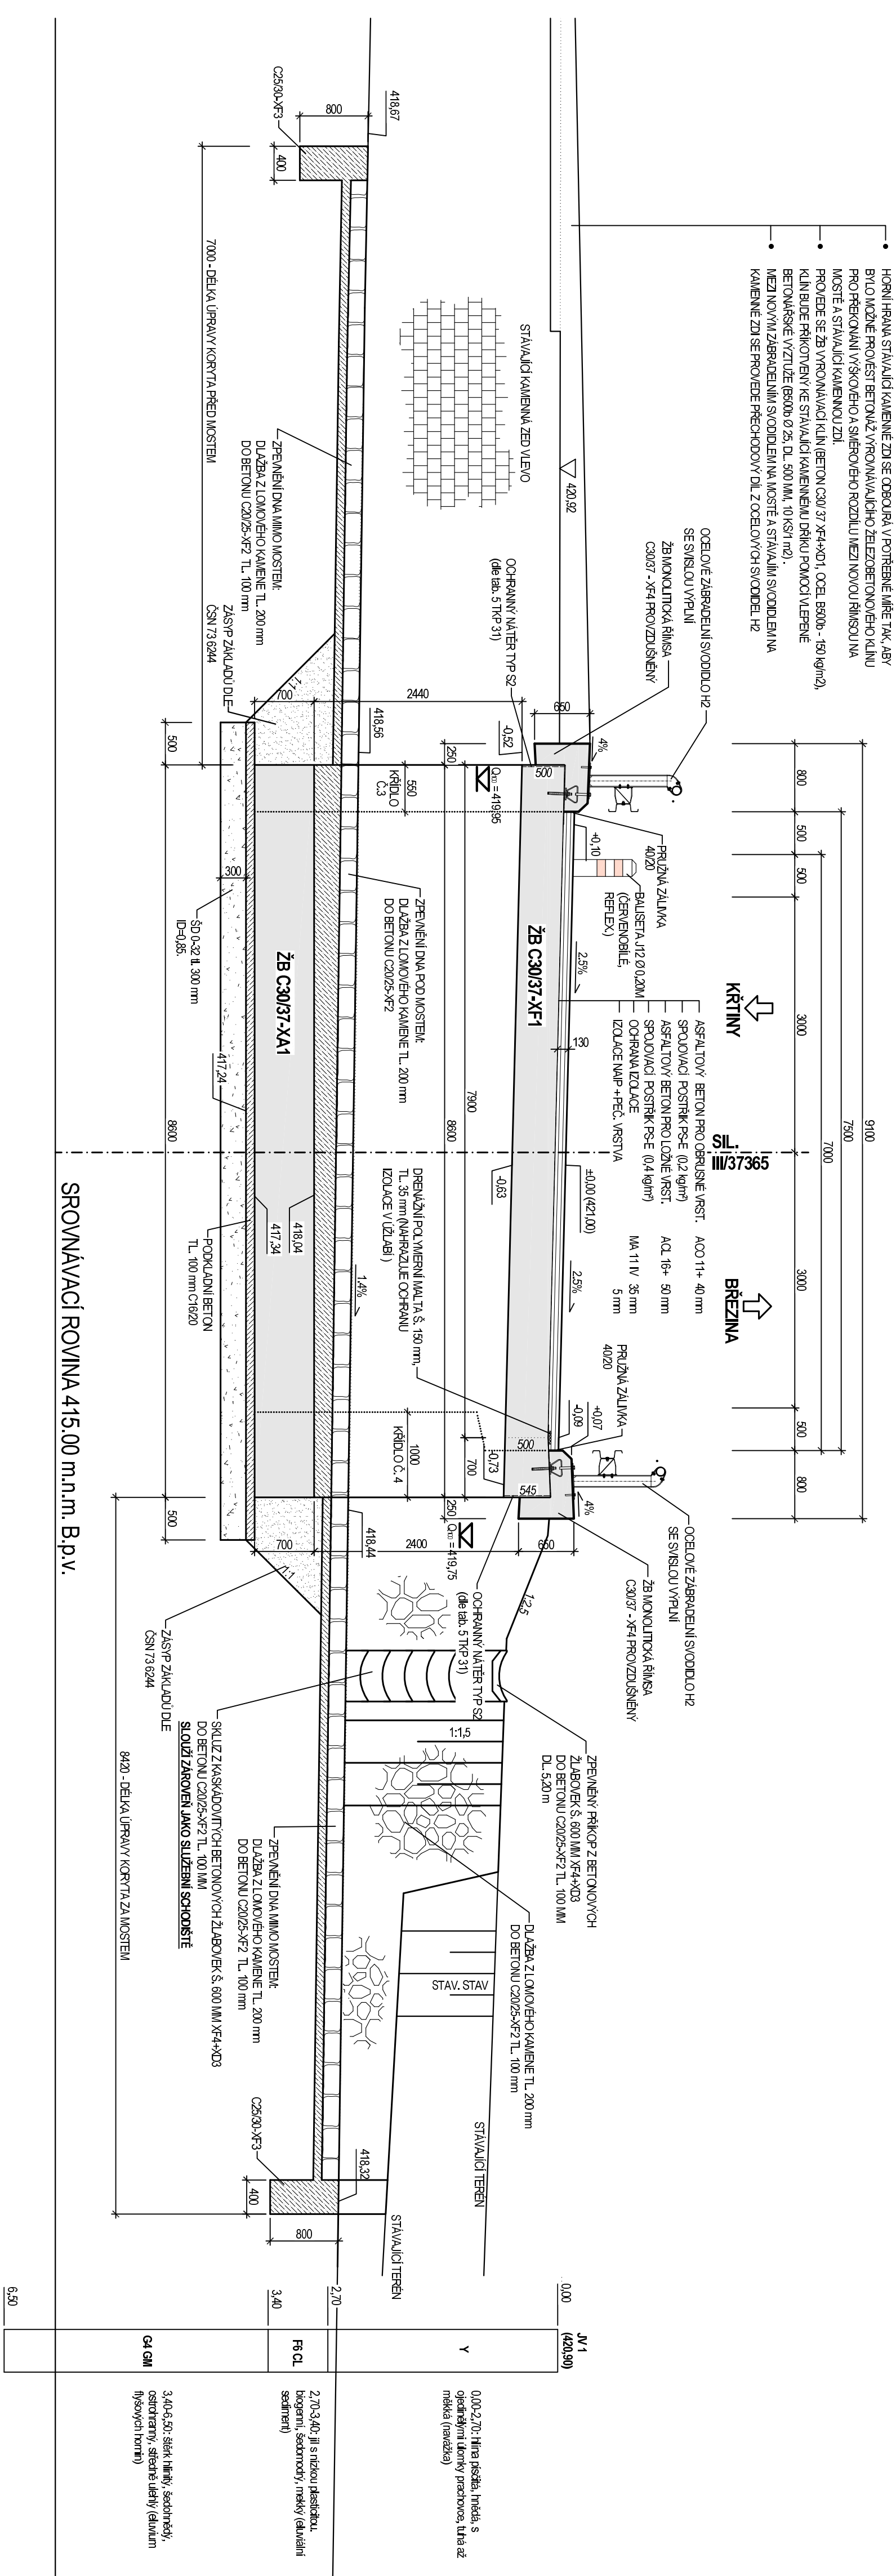

OBJEDNATEL:


SPRÁVA A ÚDRŽBA
SILNIC
JIHOMORAVSKÉHO
KRAJE

Správa a údržba silnic Jihomoravského kraje,
příspěvková organizace kraje, Žerotínovo nám.3/5, 60182 Brno

	
Linio Plan, s.r.o.	
Sochorova 23, 616 00 Brno	
	
HP	Ing. František Kolokorský
Zodp. projektant	Ing. Martin Vacek
Vypracoval	Ing. Martin Vacek
Kontroloval	Ing. Michal Hlavěný
Název stavby :	III/37366, 37367 KŘTINY - BRÉZINA
Stavební objekt	
Název dokumentu	
MOST PŘES KŘTINSKÝ POTOK	
Vzorový příčný řez - nový stav	
Č. zakázky :	Č. objektu :
L-13-068-000	SO 201
Stupeň :	
DSP/PDPS	
Členění :	
C	
Č. výseku :	Č. paré :
5	
Formát	
4A4	
Datum	
5/2014	
Číslo střediska	
AT. S2	
Měřítko	
1:50	