



SITUACE DOPRAVNÍHO ZNAČENÍ 1:500


1.stavba

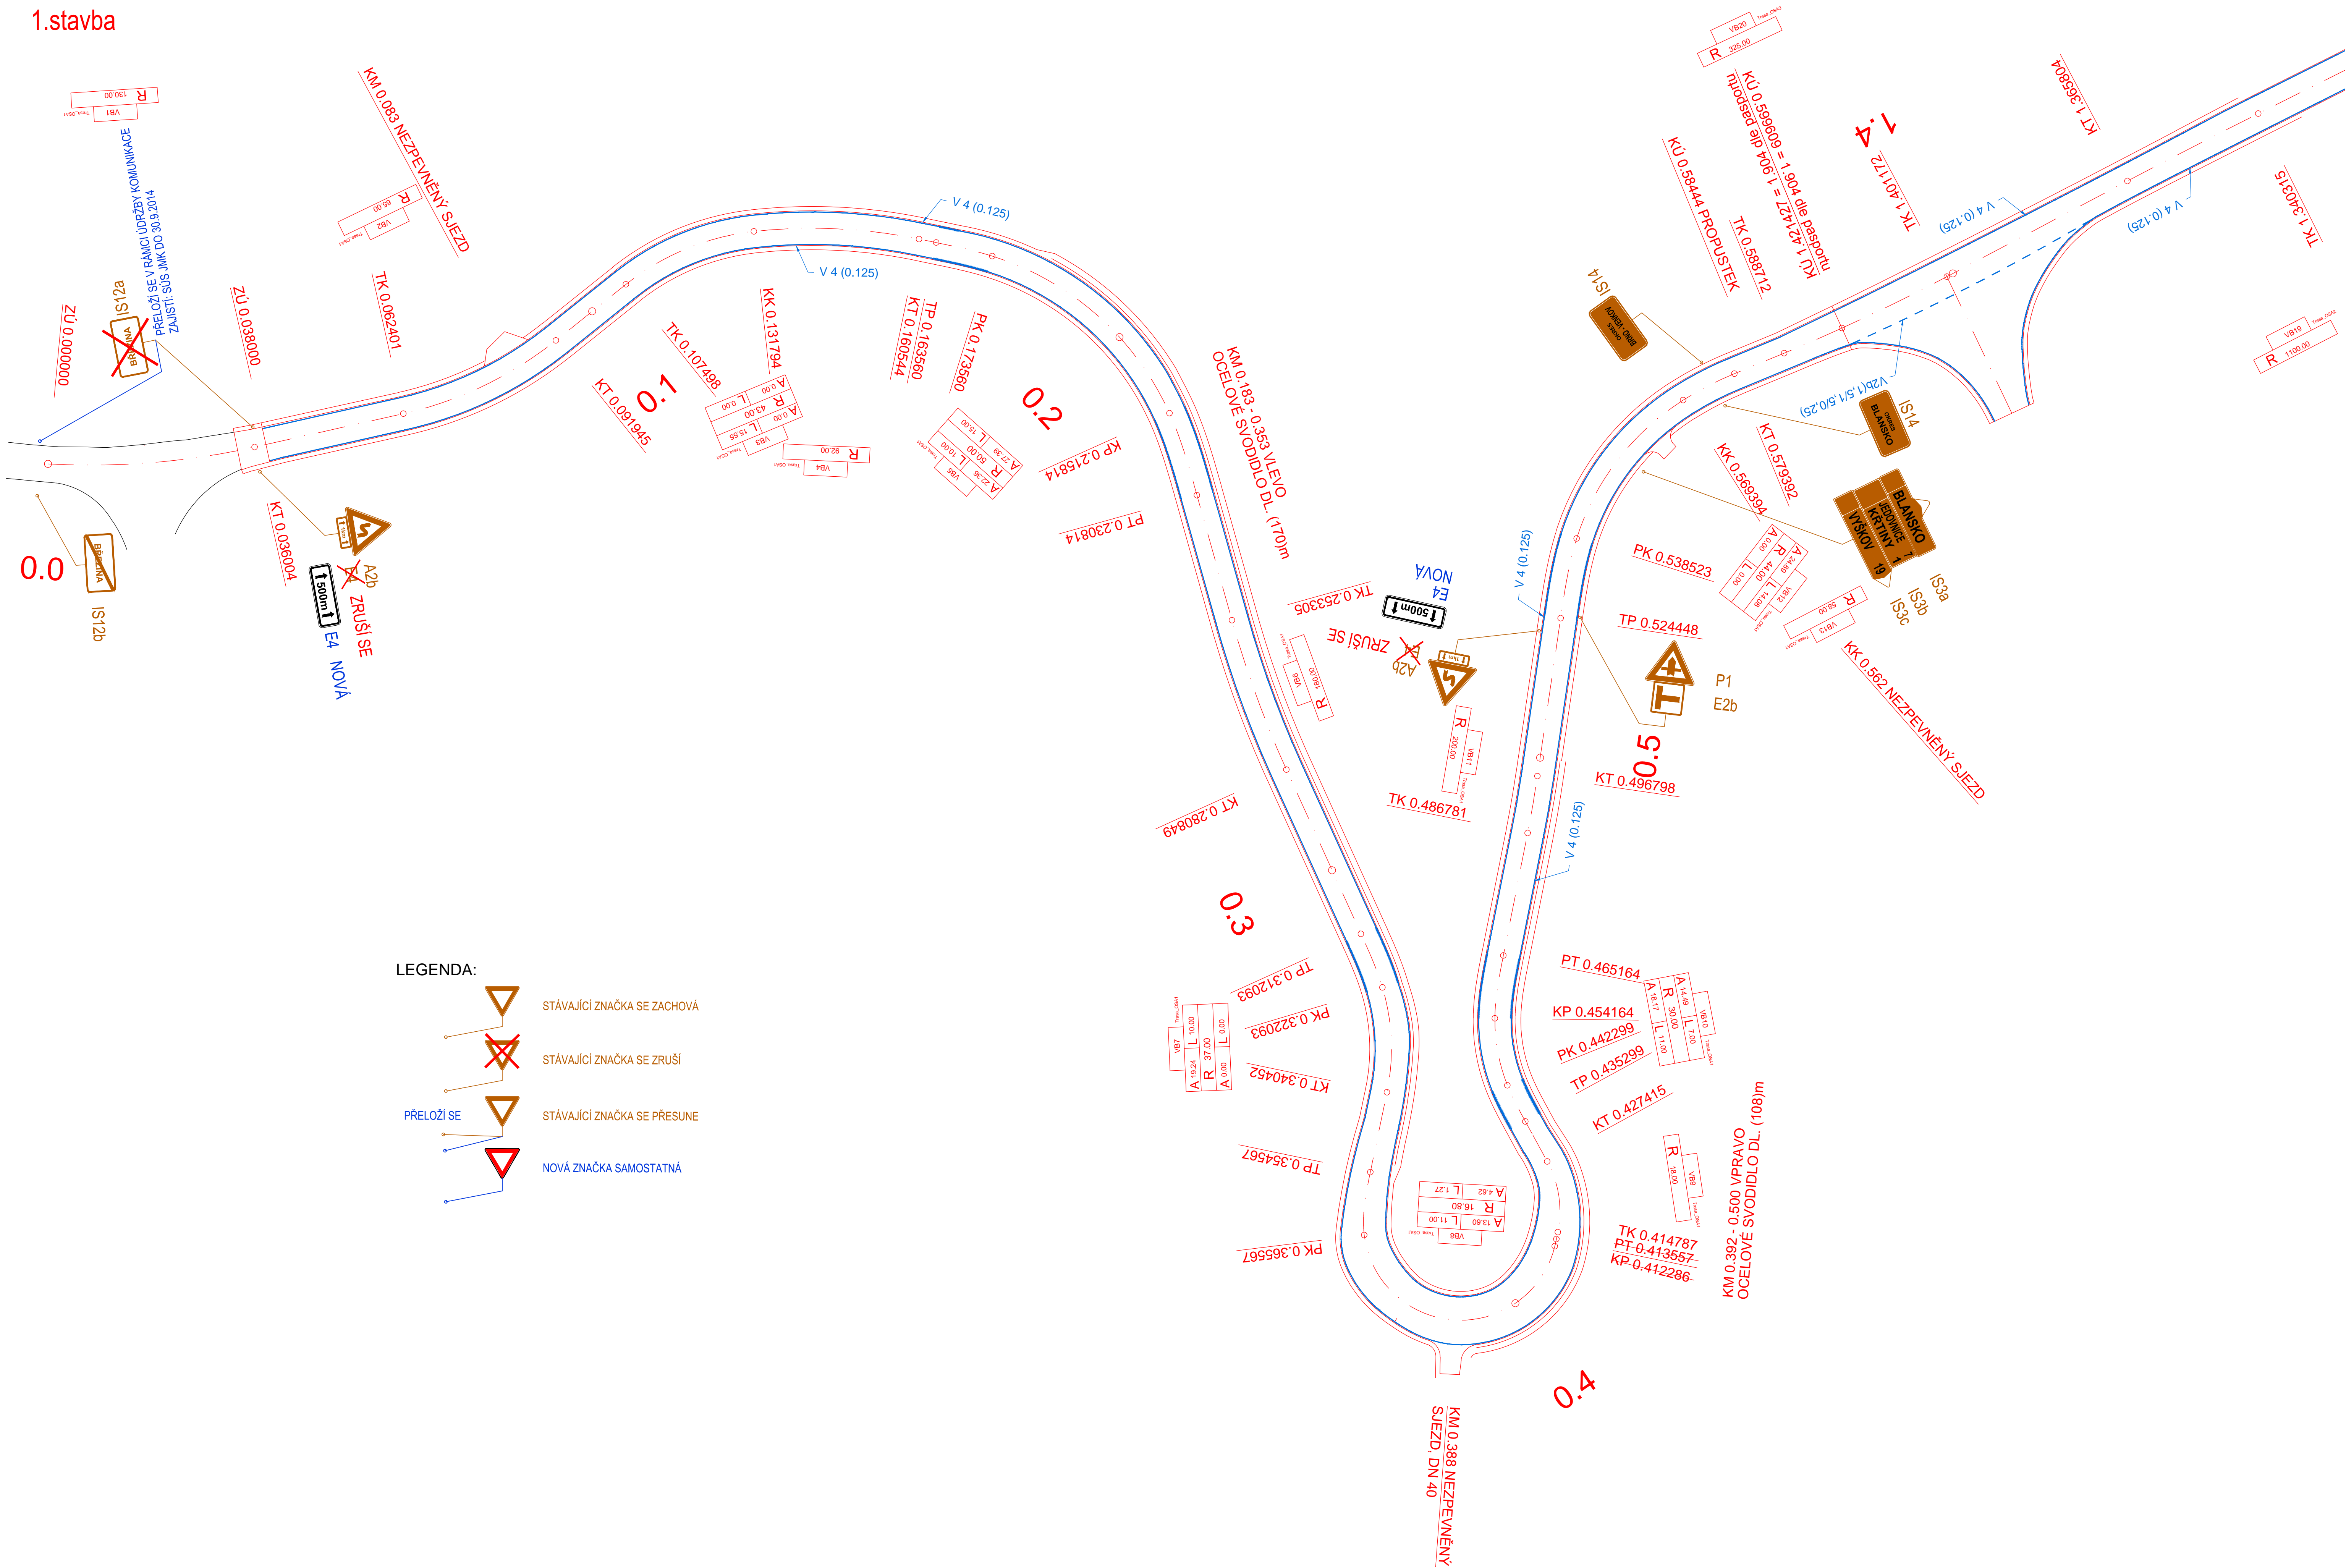

OBJEDNATEL:



Správa a údržba silnic Jihomoravského kraje,
príspevková organizace kraje, Žerotínovo nám.3/5, 60182 Brno
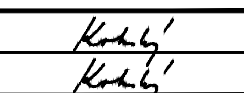
<div><div>Linio Plan</div><div>Linio Plan, s.r.o.</div><div>Sochorova 23, 616 00 Brno</div></div>			Autorizací razko	
HP	Ing. František Kokorský			
Zodp. projektant	Ing. František Kokorský			
Vypracoval	Ing. Karín Hlavatá			
Kontroloval	Ing. Tomáš Jaki			
Název stavby :			III/37365, 37367 KŘTINY - BŘEZINA	
Stavební objekt			Kraj: JIHO MORAVSKÝ	
REKONSTRUKCE SILNICE III/37367			Formát	12 A4
			Datum	5/2014
Dopravní značení - 1. stavba			Číslo střediska	AT. S2
			Mřítko	1:500
Č. zakázky :	Č. objektu :	Supl. :	Č. výkresu :	Č. par. :
L-13-068-000	SO 101	DSP/PDPS	C	7