


KATEGORIE S 7,0/60 modifikovaná

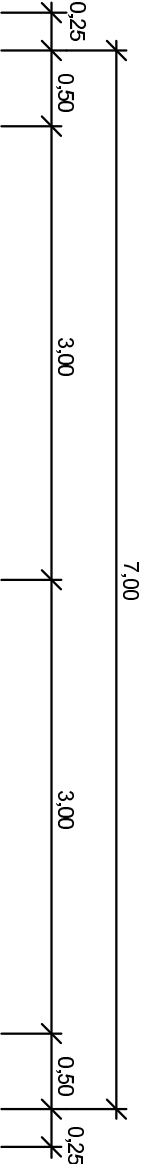


NK	JÍZDNÍ PRUH	JÍZDNÍ PRUH	NK
----	-------------	-------------	----

POZNÁMKA:
NEZPEVNĚNÁ KRAJNICE JE VE STISNĚNÝCH
POVĚRCH ZMENŠENÁ NA 0,5m



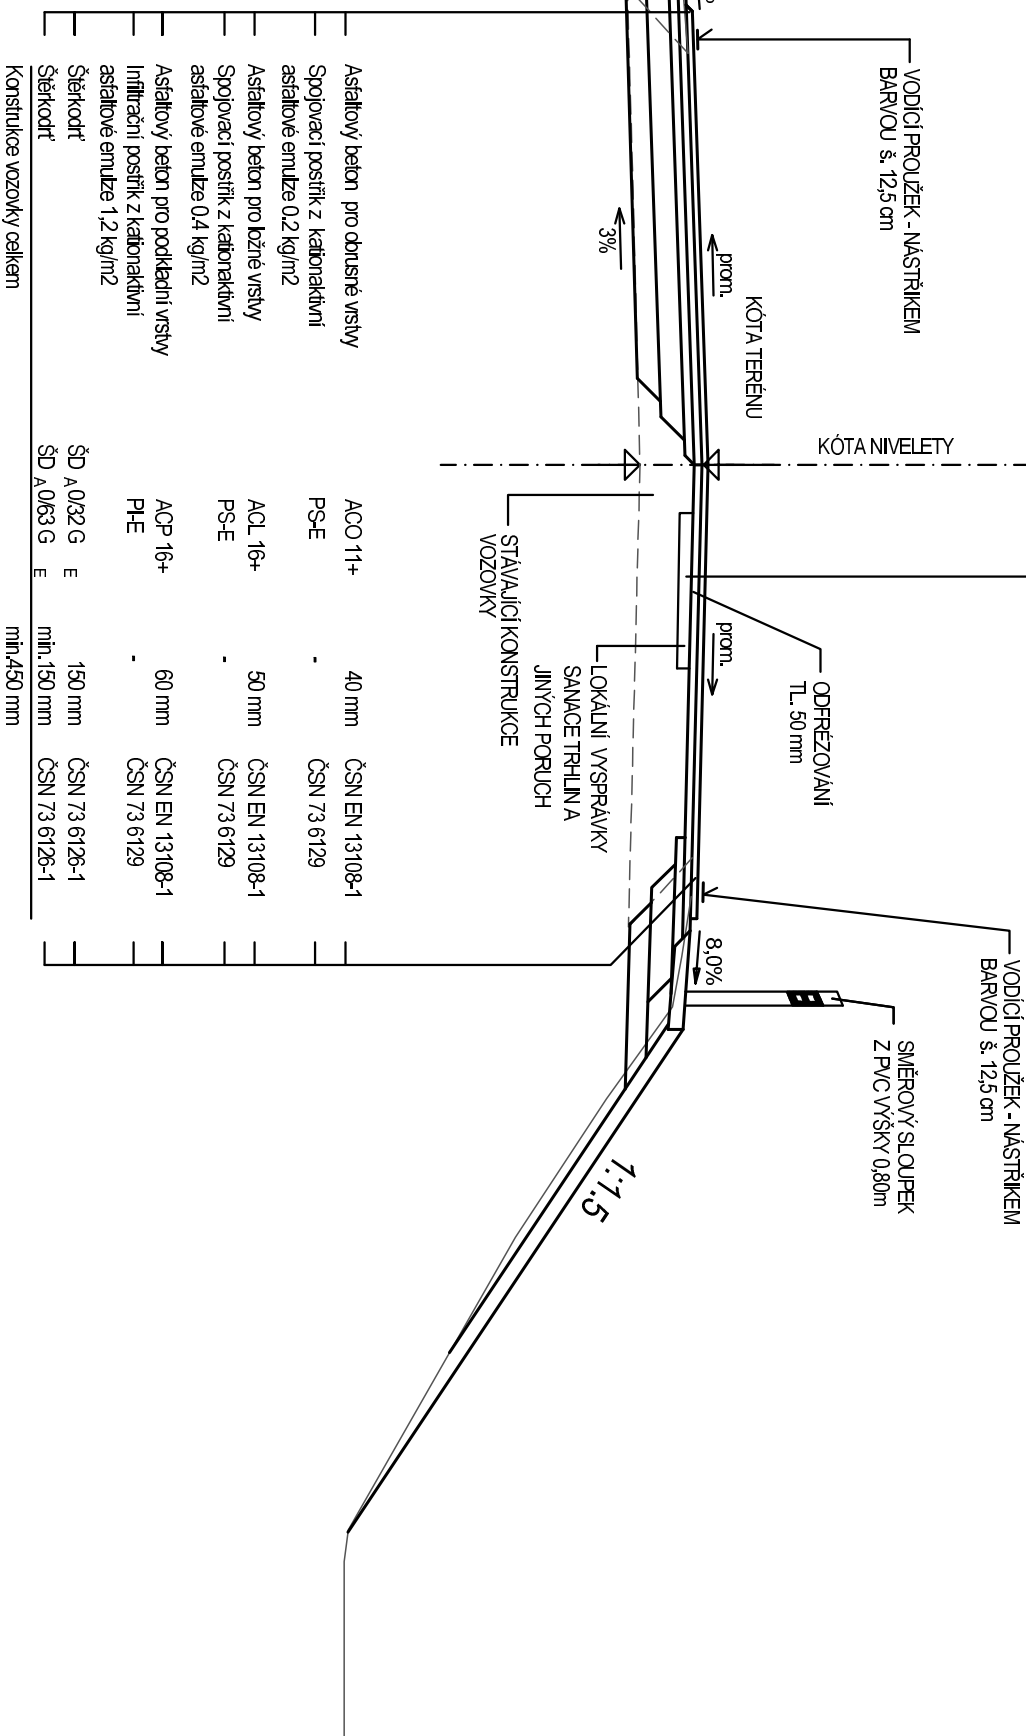



POZNÁMKY:


0.320000

SO 201

(KML 201 - 0,085)

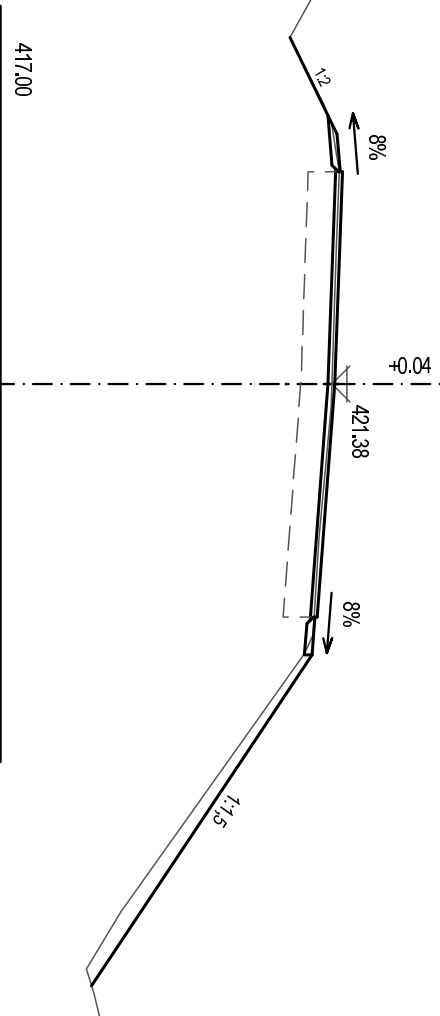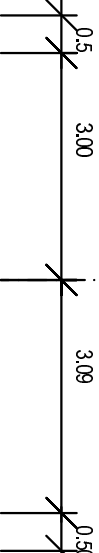


0.340000

(SO 201)

KML 201 - 0,085




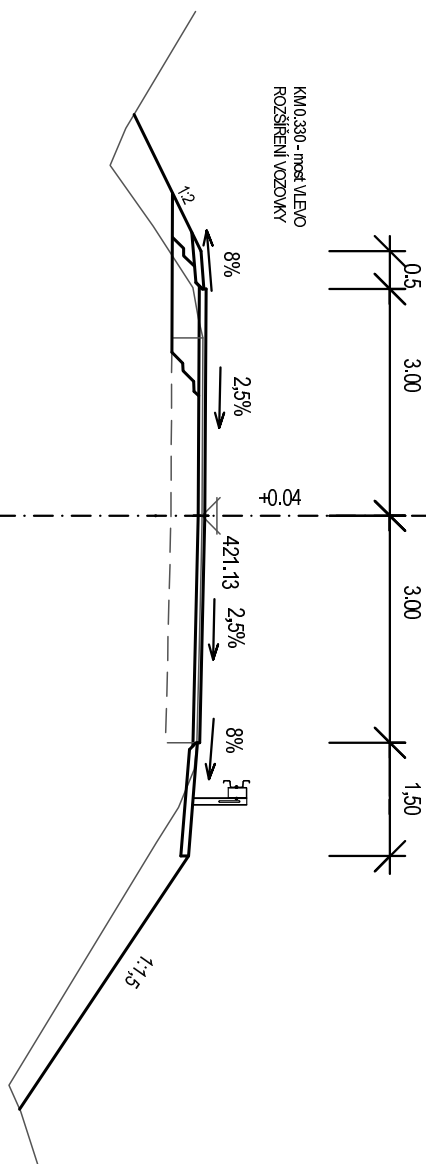

0.380000

(SO 201)

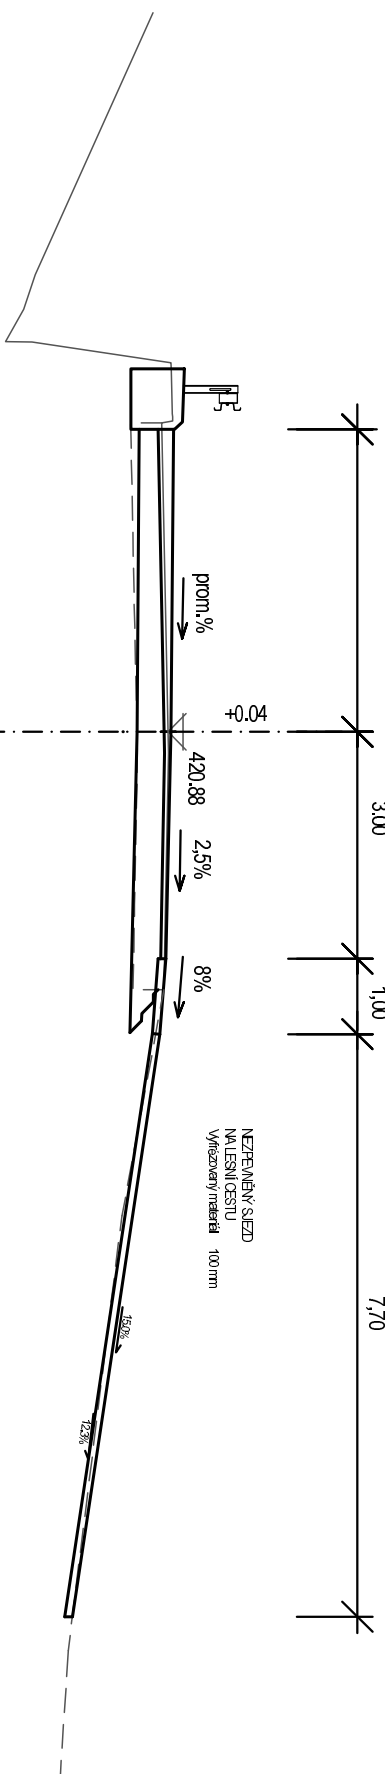

OBJEDNATEL:



Správa a údržba silnic Jihomoravského kraje,
příspěvková organizace kraje, Žerotínovo nám. 3/5, 602 02 Brno

Linio Plan, s.r.o.
Societova 23, 616 00 Brno

HIP	Ing. František Kokotický	K-4-5
Zodp. projektant	Ing. Martin Vacek	1/10-1
Vypracoval	Ing. Martin Vacek	1/10-1
Kontroloval	Ing. Michal Hlaváček	1/10-1

Název stavby : III/37365, 37367 KŘTINY - BŘEZINA

Stavební objekt		Formát	4A4
MOST PŘES KŘTINSKÝ POTOK		Datum	5/2014
Sliniční část		Číslo střediska	AT. S2
		Měřítko	1:50, 1:100

Č. zadání :	Č. objektu :	Stupeň :	Členění :	Č. výřezu :	Č. paré :
L-13-068-000	SO 201	DSP/PDPS	C	12	