



PLÁN A

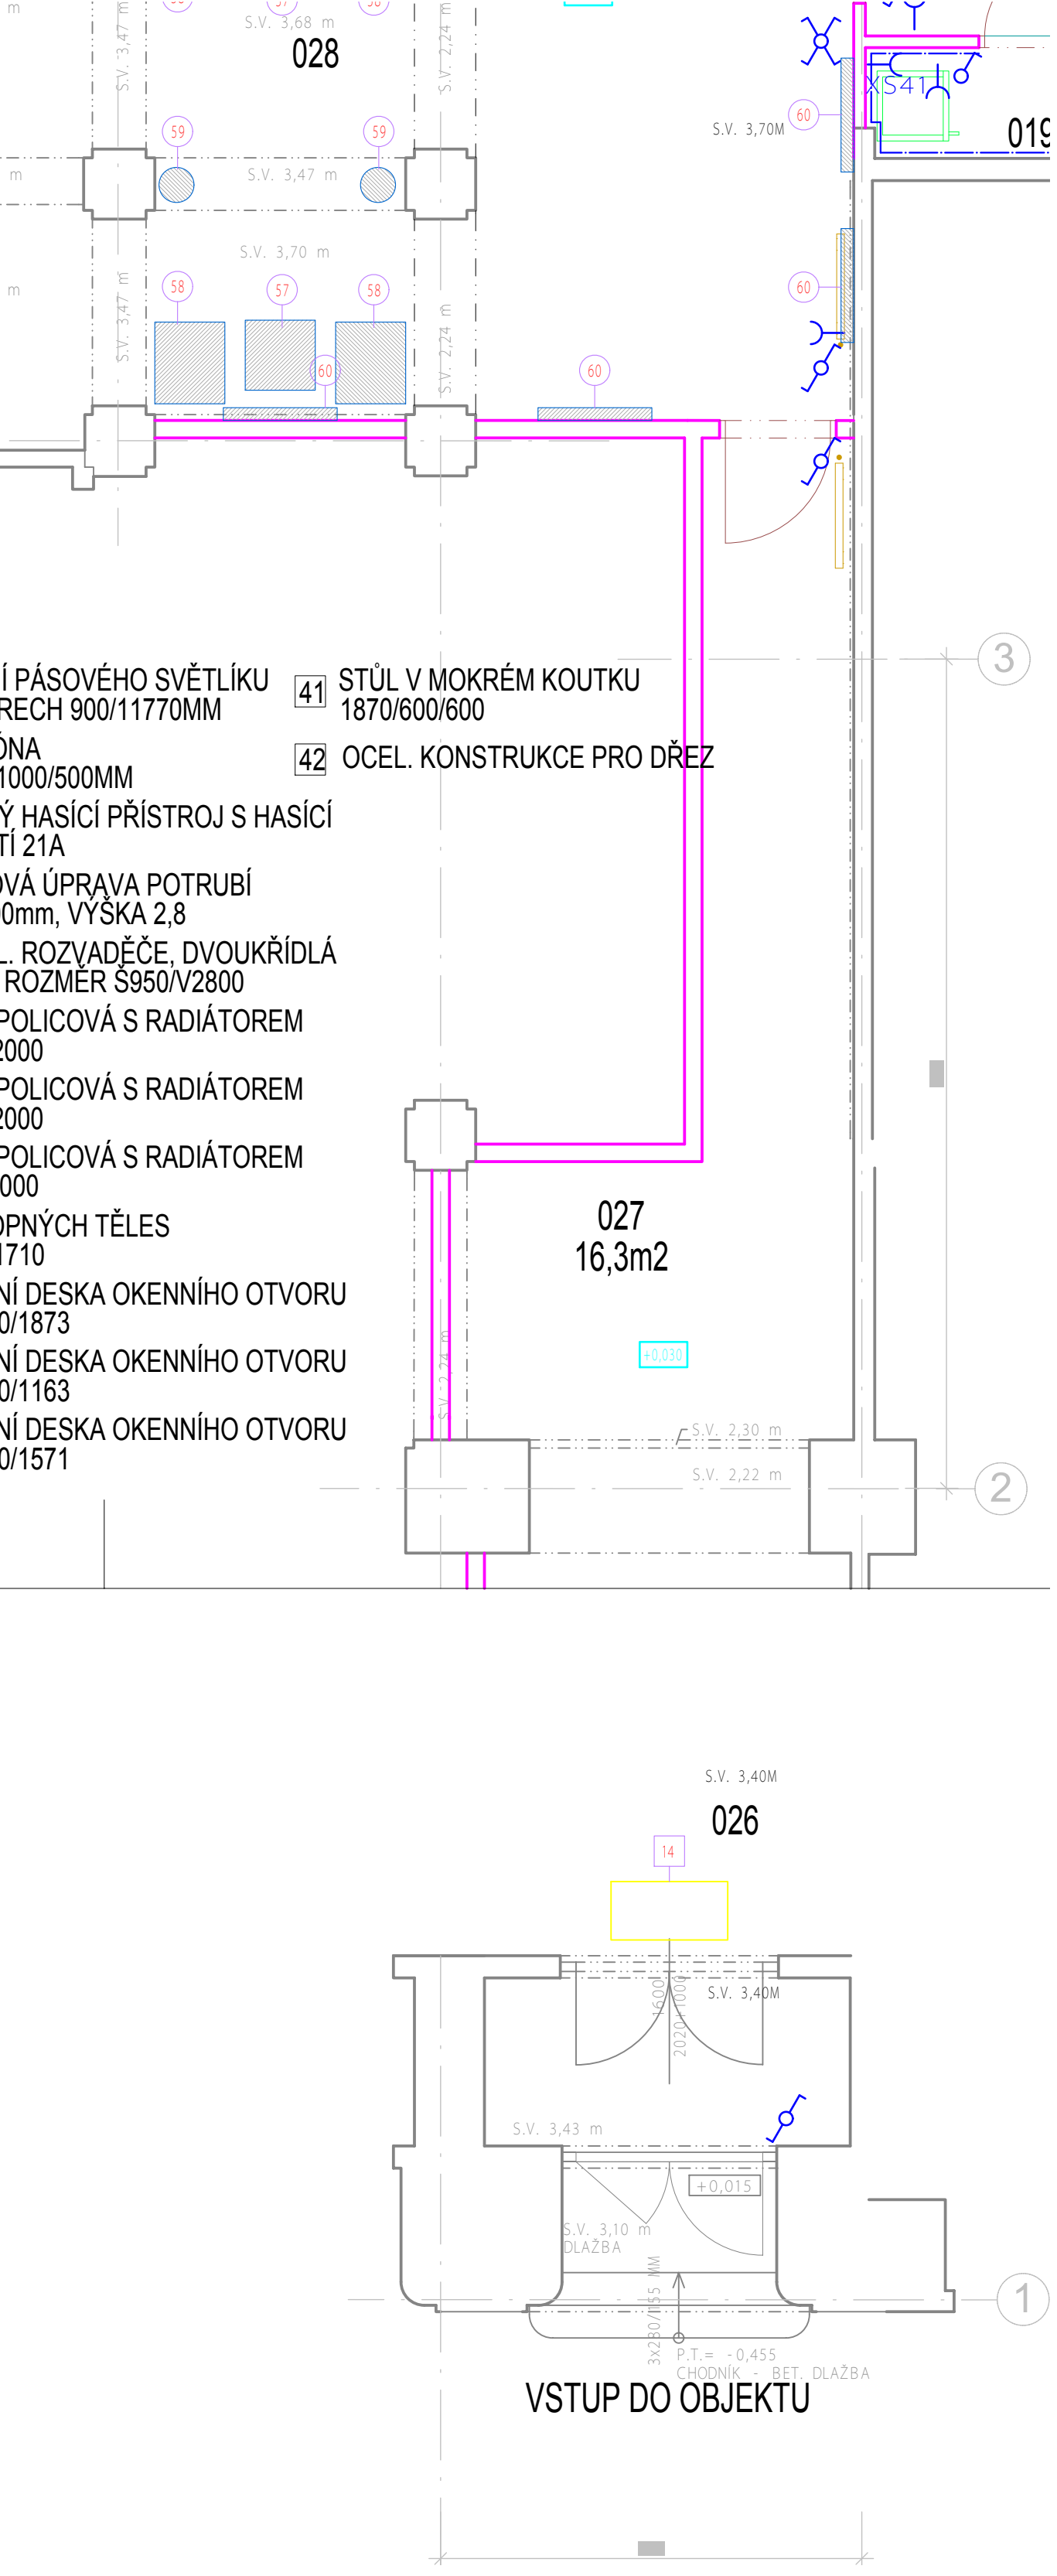


PLÁN B



PLÁN C

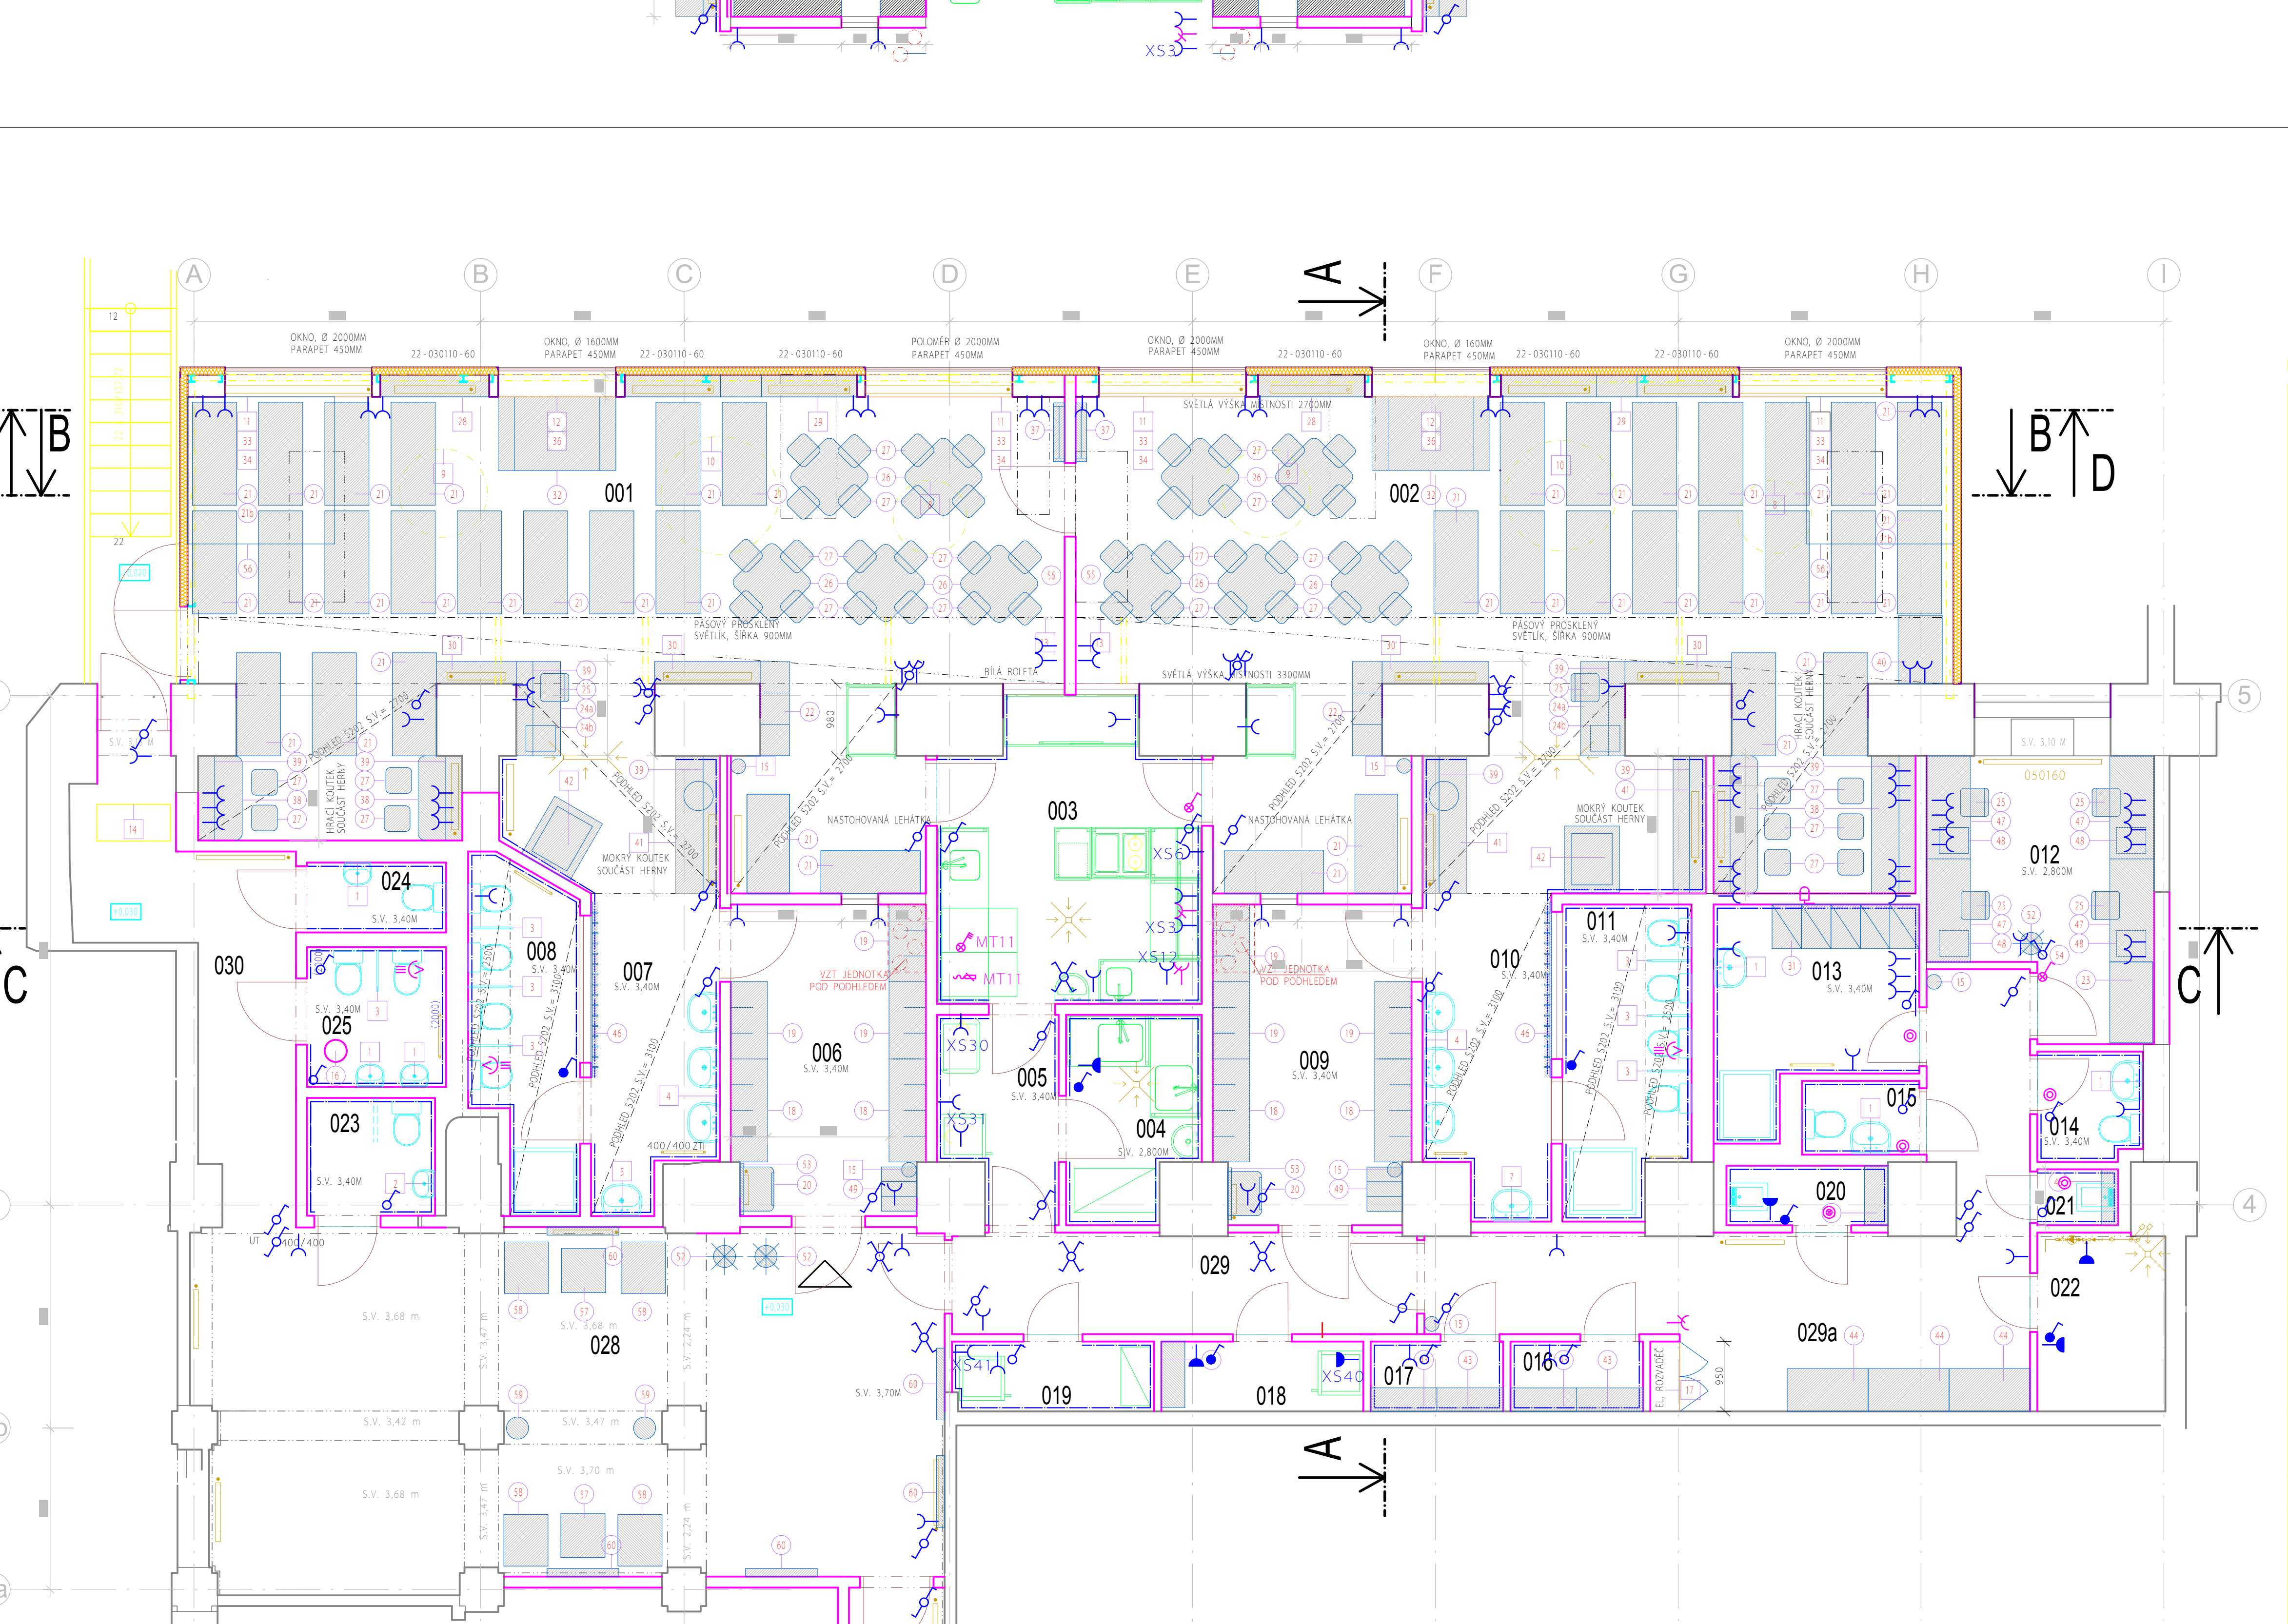

ROZVRŽENÍ PLÁNU

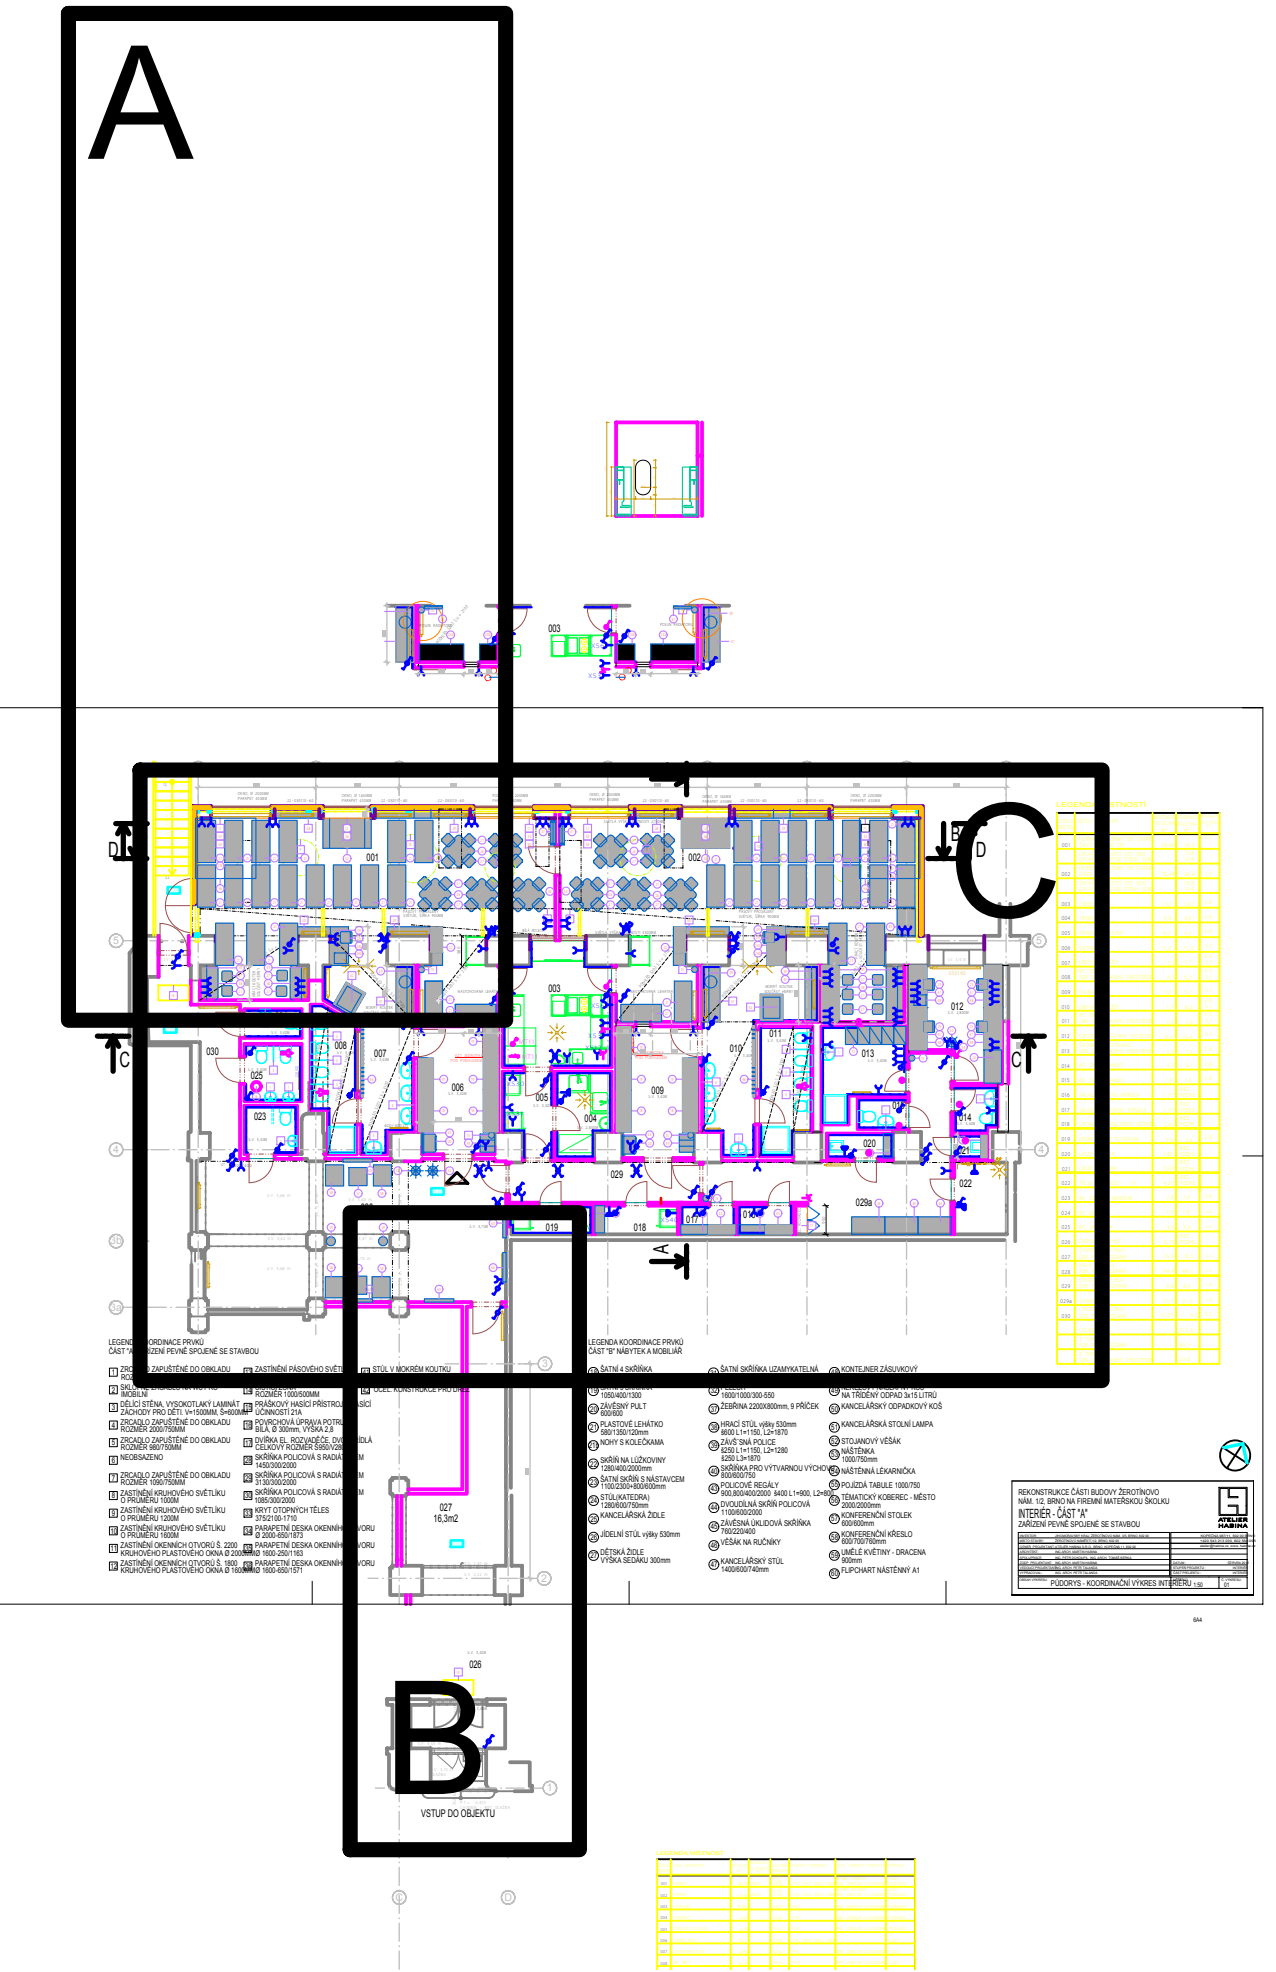

- LEGENDA KOORDINACE PRVKŮ
ČÁST "A" ZAŘÍZENÍ PEVNĚ SPOJENÉ SE STAVBOU
- 1 ZRCADLO ZAPUŠTĚNÉ DO OBKLADU ROZMĚR 600/750MM
 - 2 SKLOPNÉ ZRCADLO NA WC PRO MOBILNÍ
 - 3 DĚLICÍ STĚNA, VYSOKOTLAKÝ LAMINÁT ZACHODY PRO DĚTI, V=1500MM, S=600MM
 - 4 ZRCADLO ZAPUŠTĚNÉ DO OBKLADU ROZMĚR 2000/750MM
 - 5 ZRCADLO ZAPUŠTĚNÉ DO OBKLADU ROZMĚR 1450/300/2000
 - 6 NEOSBAZENO
 - 7 ZRCADLO ZAPUŠTĚNÉ DO OBKLADU ROZMĚR 1090/750MM
 - 8 ZASTÍNĚNÍ KRUHOVÉHO SVĚTLÍKU O PRŮMĚRU 1000MM
 - 9 ZASTÍNĚNÍ KRUHOVÉHO SVĚTLÍKU O PRŮMĚRU 1200MM
 - 10 ZASTÍNĚNÍ KRUHOVÉHO SVĚTLÍKU O PRŮMĚRU 1600MM
 - 11 ZASTÍNĚNÍ OKENNÍCH OTVORŮ Š. 2200 KRUHOVÉHO PLASTOVÉHO OKNA Ø 2000MM
 - 12 ZASTÍNĚNÍ OKENNÍCH OTVORŮ Š. 1800 KRUHOVÉHO PLASTOVÉHO OKNA Ø 1600MM
 - 13 ZASTÍNĚNÍ PÁSOVÉHO SVĚTLÍKU O ROZMĚRECH 900/11770MM
 - 14 ČISTICÍ ZÓNA ROZMĚR 1000/500MM
 - 15 PRAŠKOVÝ HASÍČÍ PŘÍSTROJ S HAI ÚČINNOSTI 21A
 - 16 POKRYVŮVÁ ÚPRAVA POTRUBÍ BILA, Ø 300mm, VÝŠKA 2.8
 - 17 DVÍŘKA EL. ROZVADĚČE, DVOUKŘÍDLÁ CELKOVÝ ROZMĚR S950/V2800
 - 18 SKŘÍŇKA POLICOVÁ S RADIÁTOREM 1450/300/2000
 - 19 SKŘÍŇKA POLICOVÁ S RADIÁTOREM 1450/300/2000
 - 20 SKŘÍŇKA POLICOVÁ S RADIÁTOREM 1085/300/2000
 - 21 KRYT OTOPNÝCH TĚLES 375/2100-1710
 - 22 PARAPETNÍ DESKA OKENNÍHO OTV. Ø 2000-650/1873
 - 23 PARAPETNÍ DESKA OKENNÍHO OTV. Ø 1600-250/1163
 - 24 PARAPETNÍ DESKA OKENNÍHO OTV. Ø 1600-650/1571

±0,000 = 223,75

REKONSTRUKCE ČÁSTI BUDOVY ŽEROTÍNОВО
NÁM. 1/2. BRNO NA FIREMNÍ MATEŘSKOU
ŠKOLKU

INVESTOR: JAKUBOVSKÝ ARIÁL ŽEROTÍNОВО NÁM. 1/2. BRNO, 602 00
PROJEKTANT: JAKUBOVSKÝ ARIÁL ŽEROTÍNОВО NÁM. 1/2. BRNO, 602 00
AUTOR: ING. ARIÁL, ING. MARTA LAMBA
VYPRACOVANÉ: ING. PETR DOKUPIL
OBRÁZKY: PUDORYS INP

BRNO, KOPČENSKÝ NÁM. 1/2. BRNO, 602 00
TEL: 155 155 155, 155 155 155, 155 155 155
FOTODOKUMENTACE: JAKUBOVSKÝ ARIÁL
STAVBA: KRYT OTOPNÝCH TĚLES
MĚŘITELNOST: 1:50
F.1.3