



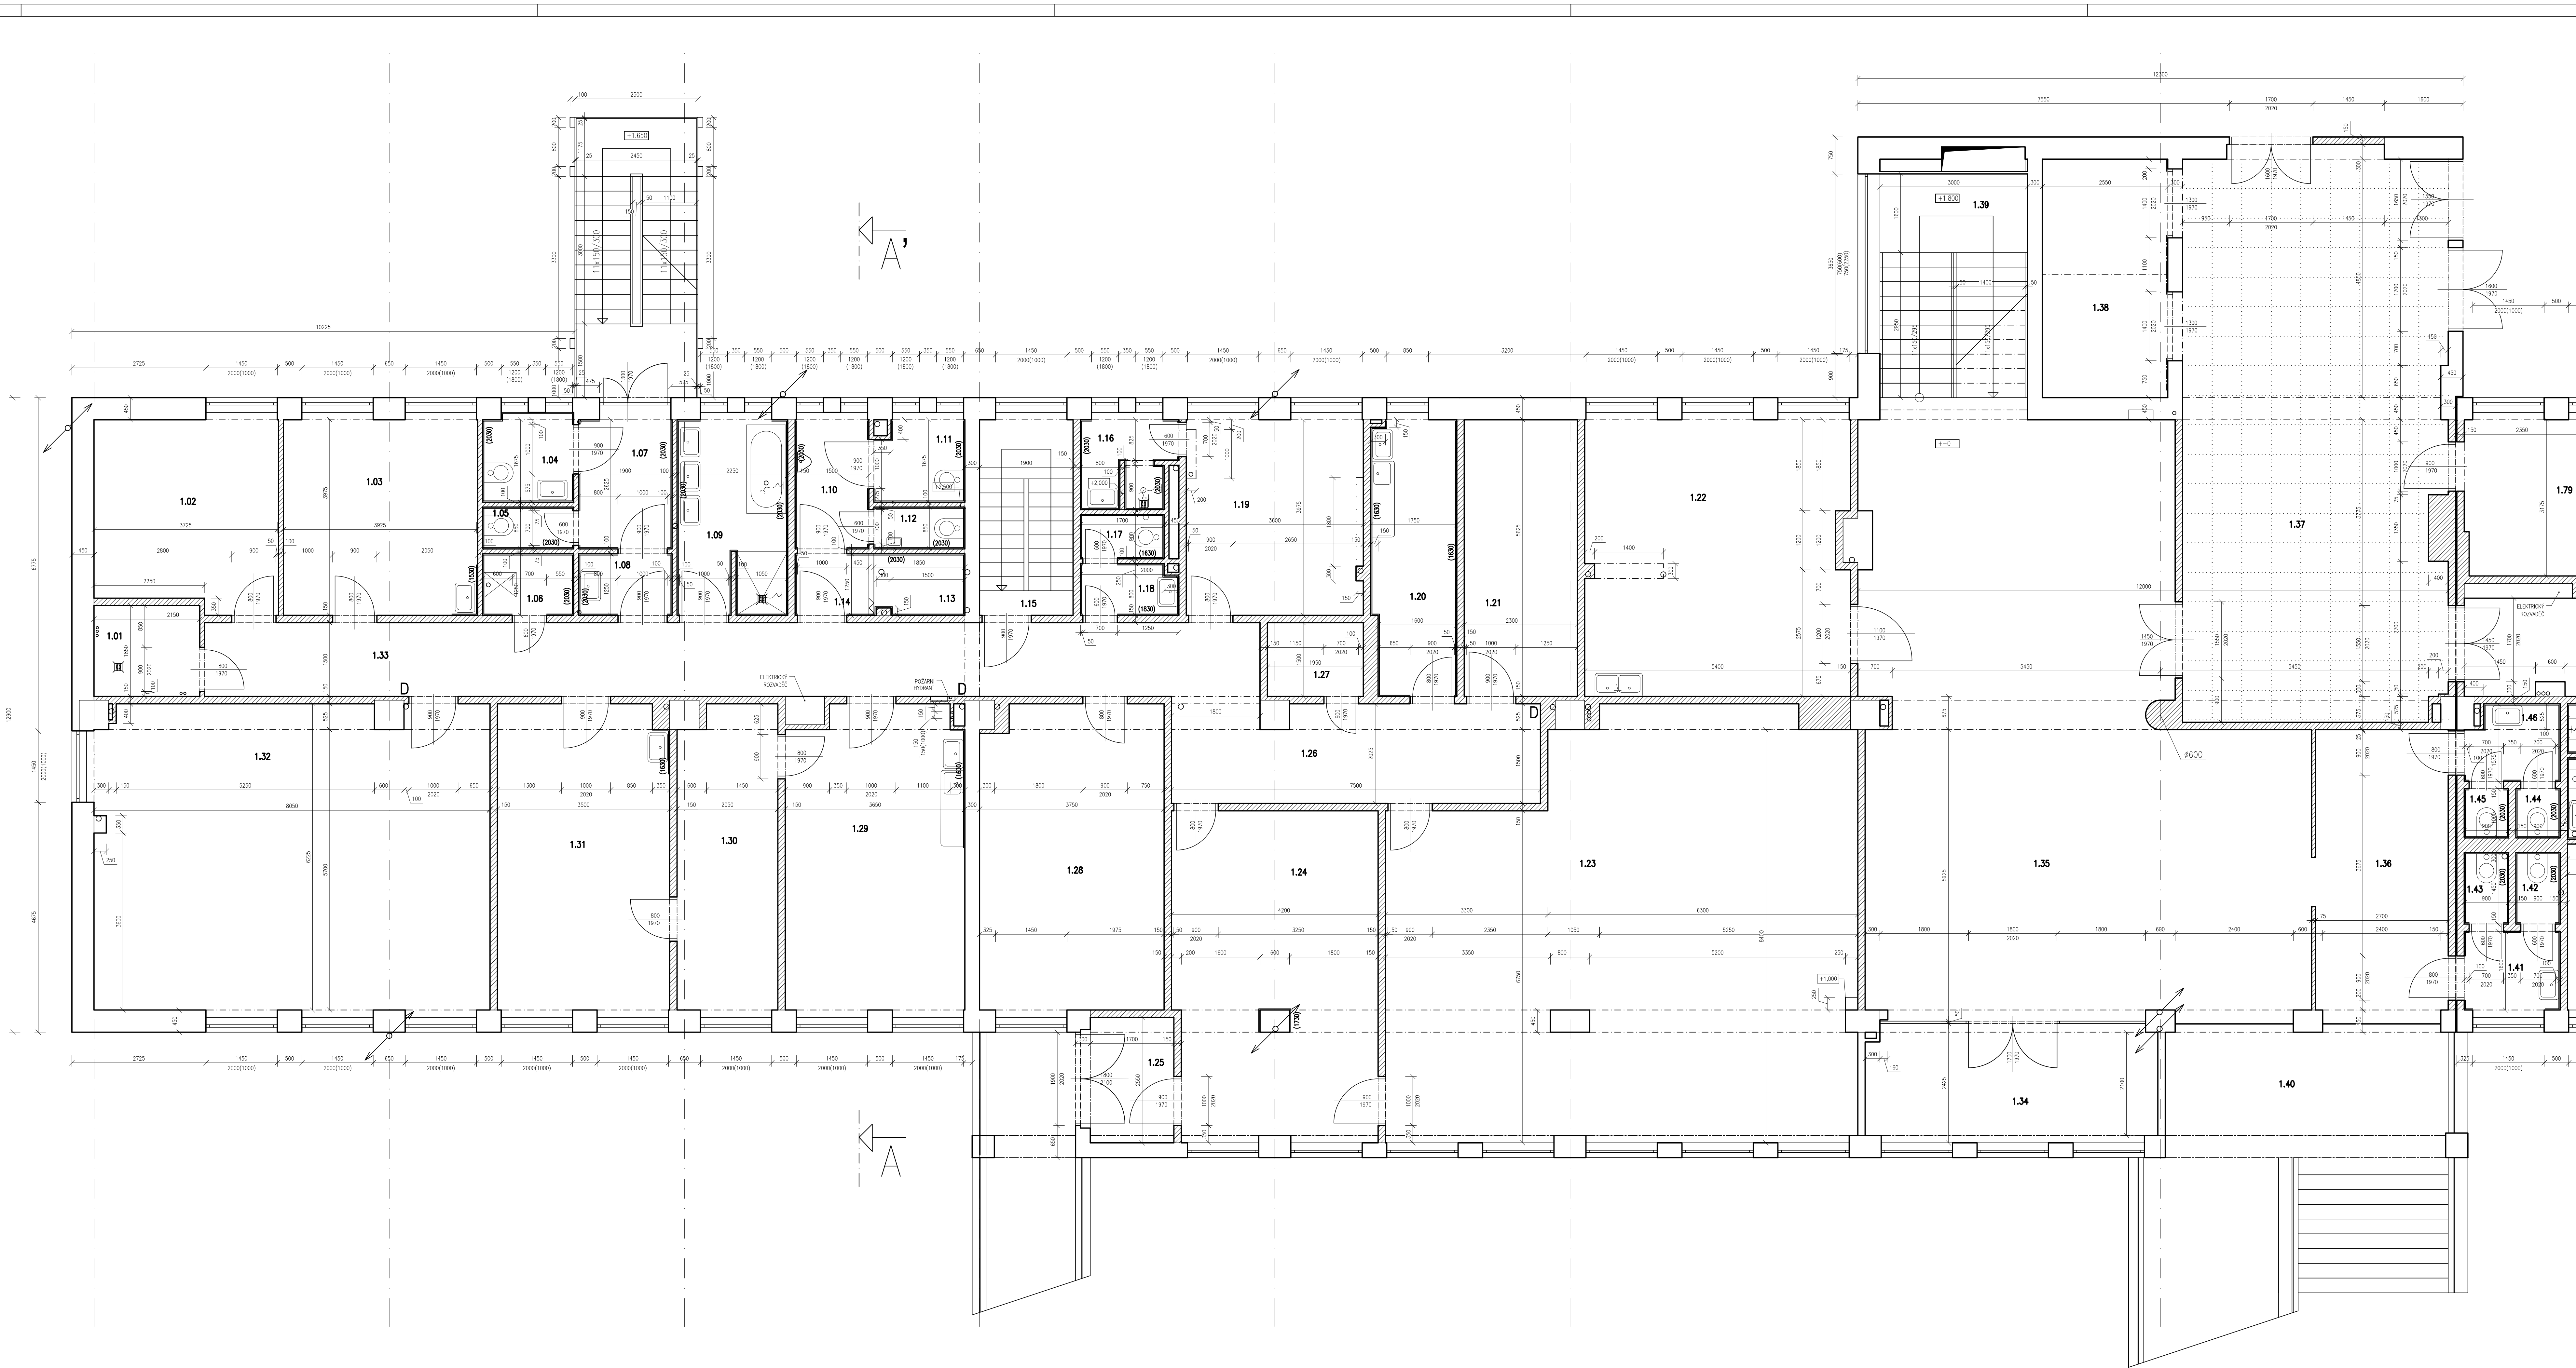

ČÍSLO	NÁZEV MÍSTNOSTI	PLOCHA [m²]	SVĚTLÁ VÝŠKA
1.01	SKLAD	3,87	3,300
1.02	POKOID	14,33	3,300
1.03	KERAMICKÁ DÍLNA	16,13	3,300
1.04	WC PROJEKTI	3,33	3,300
1.05	WC PROJEKTI	1,57	3,300
1.06	OKRESKOVÁ MÍSTNOST	2,37	3,300
1.07	PŘEDČÍS WC	5,42	3,300
1.08	UMÝVÁRNA	2,37	3,300
1.09	KOUPELNA	9,55	3,300
1.10	PŘEDČÍS WC	4,15	3,300
1.11	WC	3,17	3,300
1.12	WC	1,57	3,300
1.13	SKLAD	2,26	3,300
1.14	CHODBA	1,87	3,300
1.15	SKLOPIS	1,76	3,300
1.16	KOUPELNA ZAMĚSTNANCŮ	3,44	3,300
1.17	WC ZAMĚSTNANCŮ	1,52	3,300
1.18	PŘEDČÍS WC ZAMĚSTNANCŮ	2,02	3,300
1.19	SESTAVNA	14,30	3,300
1.20	KUCHYNA	9,47	3,300
1.21	SKLAD	12,85	3,300
1.22	ORL	30,60	3,300
1.23	SPOLLEŽENSKÁ MÍSTNOST	76,72	3,300
1.24	SAUNA	23,44	3,300
1.25	VÝSTUPNÍ HALA	4,13	3,300
1.26	CHODBA	15,14	3,300
1.27	SKLAD	2,82	3,300
1.28	KANCELAR	23,20	3,300
1.29	ARJEN	23,53	3,300
1.30	KANCELAR	12,44	3,300
1.31	HERNA	22,03	3,300
1.32	DÍLNA	55,36	3,300
1.33	CHODBA	32,17	3,300
1.34	KAPALNA	14,16	3,300
1.35	CHODBA	93,05	3,300
1.36	PŘEDČÍS WC	16,04	3,300
1.37	PŘED VÝSTUPNÍ PŘESTOR	61,86	3,100
1.38	VÝRAH	12,36	3,300
1.39	SCHODIS	15,00	3,300
1.40	VÝSTUPNÍ DÍLNA	14,85	3,300

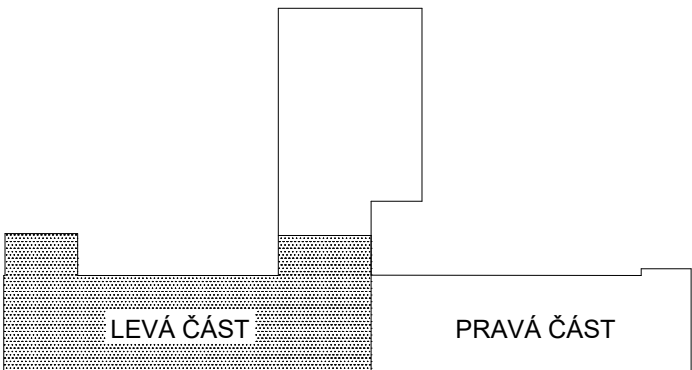

0	20.09.2019	Ing. Martin Rezníček	Ing. Lukáš Zvoláský	Daniel Kyz		
Rev.	Datum	Vedoucí projektu	Kontroloval	Vypracoval	Popis změny	
Investor:	Nemocnice Vyškov, p.o. Purkyňova 235/36, 682 01 Vyškov				TRASKO PROJEKCE TRASKO Projekt, s.r.o. IČ: 511 343 993 Na Pásmu 481/9 IČ: 020208271 682 01 Vyškov www.projektytrasko.cz	
Akce:	Pasport stávajícího stavu rozvodů vody, spílaškové a dešťové kanalizace v objektu ODN nemocnice Vyškov					
	Areal nemocnice Vyškov					
Objekt Objekt ODN	Formát: Zakázková Číslo					
Právní:	STAVEBNÍ ČÁST				Hlavní: PO.19-07-18	PASPORT
Období:					Měřítko: Číslo výkresu	Paré:
PŮDORYS 1NP - LEVÁ						156 D14.2.-03