


PŮDORYS:

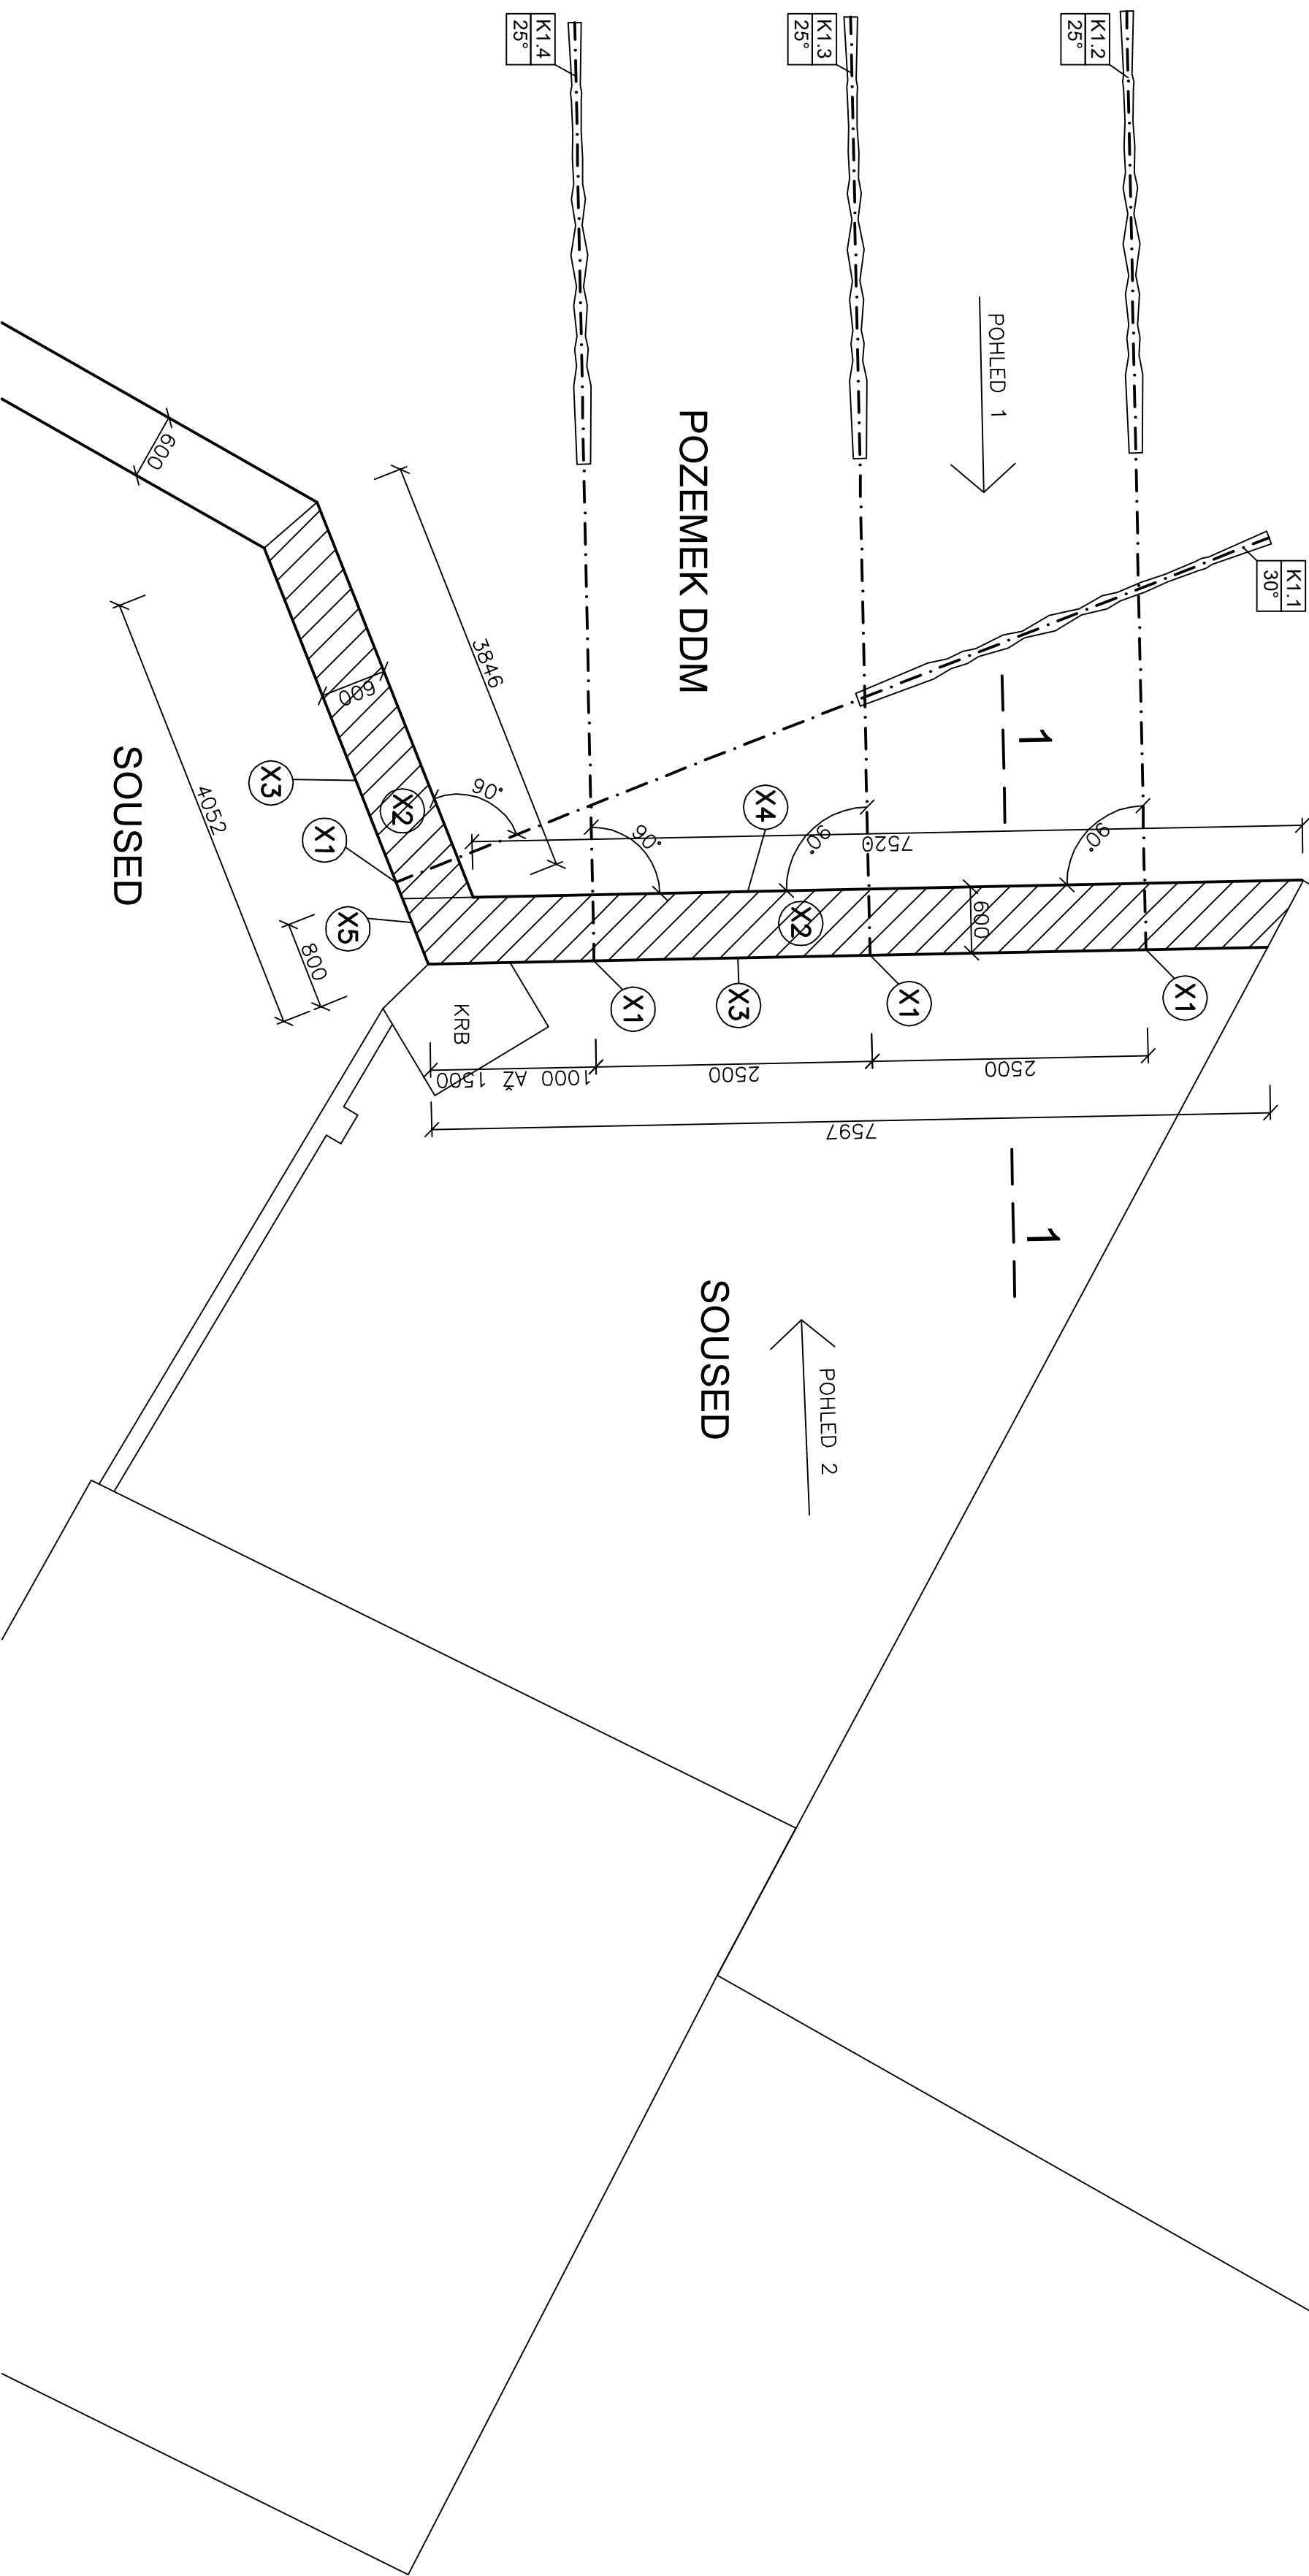

LEGENDA KOTEV:

K1.i, i=1,....,4:
KOTEVNÍ TYČE TYPU TITAN 30/16 VČETNĚ MATIC, PODLOŽEK A SPOJNIKŮ, DÉLKA 8,5 m, DÉLKA KOŘENE 4,0 m, SKLON OD VODOROVINY 25° (RESP. 30°), PRŮMĚR KOŘENE 120 mm, KOTEVNÍ PLOTNA P.15–250/250, CELKEM KS 4

LEGENDA ODKAZŮ:

- X1 ZAZDÍT KOTEVNÍ KAPSU KAMENNÝM ZDIVEM NA MALTU MVC
- X2 STAVAJÍCÍ KORUNU STĚNY Z KERAMICKÝCH TAŠEK ODSTRANIT A POKRÝT NOVOU KERAMICKOU KRYTINOU BOBROVKA ULOŽENOU DO MALTOVÉHO LOŽE (MALTA MVC) VE SPÁDŮ. NOVÁ KRYTINA JEN NA VYŠRAFOVANÉ ČÁSTI.
- X3 HLOUBKOVÉ PROSPÁROVÁNÍ A DOPLNĚNÍ KAMENO–CHIELNÉHO ZDIVA STĚNY MVC
- X4 HLOUBKOVÉ VYČISTĚNÍ A PROSPÁROVÁNÍ TRHLIN VE STĚNĚ MVC
- X5 VYŘEZÁNÍ KOŘENŮ STROMŮ, DOPLNĚNÍ DIRY KAMENNÝM ZDIVEM NA MALTU MVC, VYSPRAVENÍ ŠIROKÉ TRHLINY V TĚCHTO MÍSTECH POMOCÍ MVC

ZODP.:PROJEKTANT		VYPRACOVAL		KRESLIL	<div><div>OK</div><div>atelier</div><div>Pod zámkem 2881/5 690 02 BRĚCLAV Tel: 519440551</div></div>	
Ing. Dalibor KLUŠÁČEK		Ing. Bc. DUŠAN MEDLA, Ing. Dalibor KLUŠÁČEK		Ing. Bc. DUŠAN MEDLA		
OBEC: Mikulov		KRAJ: Jihomoravský				
INVESTOR: Dům dětí a mládeže Mikulov, příspěvková organizace, Šrobárovy 241/6 692 01 Mikulov, IČ 60575905						
Číslo účtu DDM: KB Mikulov 21239651/0100 ID datové schránky sz2gja						
AKCE :					MĚŘÍTKO	1 : 50
					DATUM	04/2020
STATICKÉ ZAJIŠTĚNÍ OPĚRNÉ STĚNY DDM, MIKULOV					ÚČEL	DSP
					ČÍS.ZAK.	2020/169
OBSAH :					Č.VÝKR.	PARÉ Č.
PŮDORYS STĚNY					D1.2.2	