



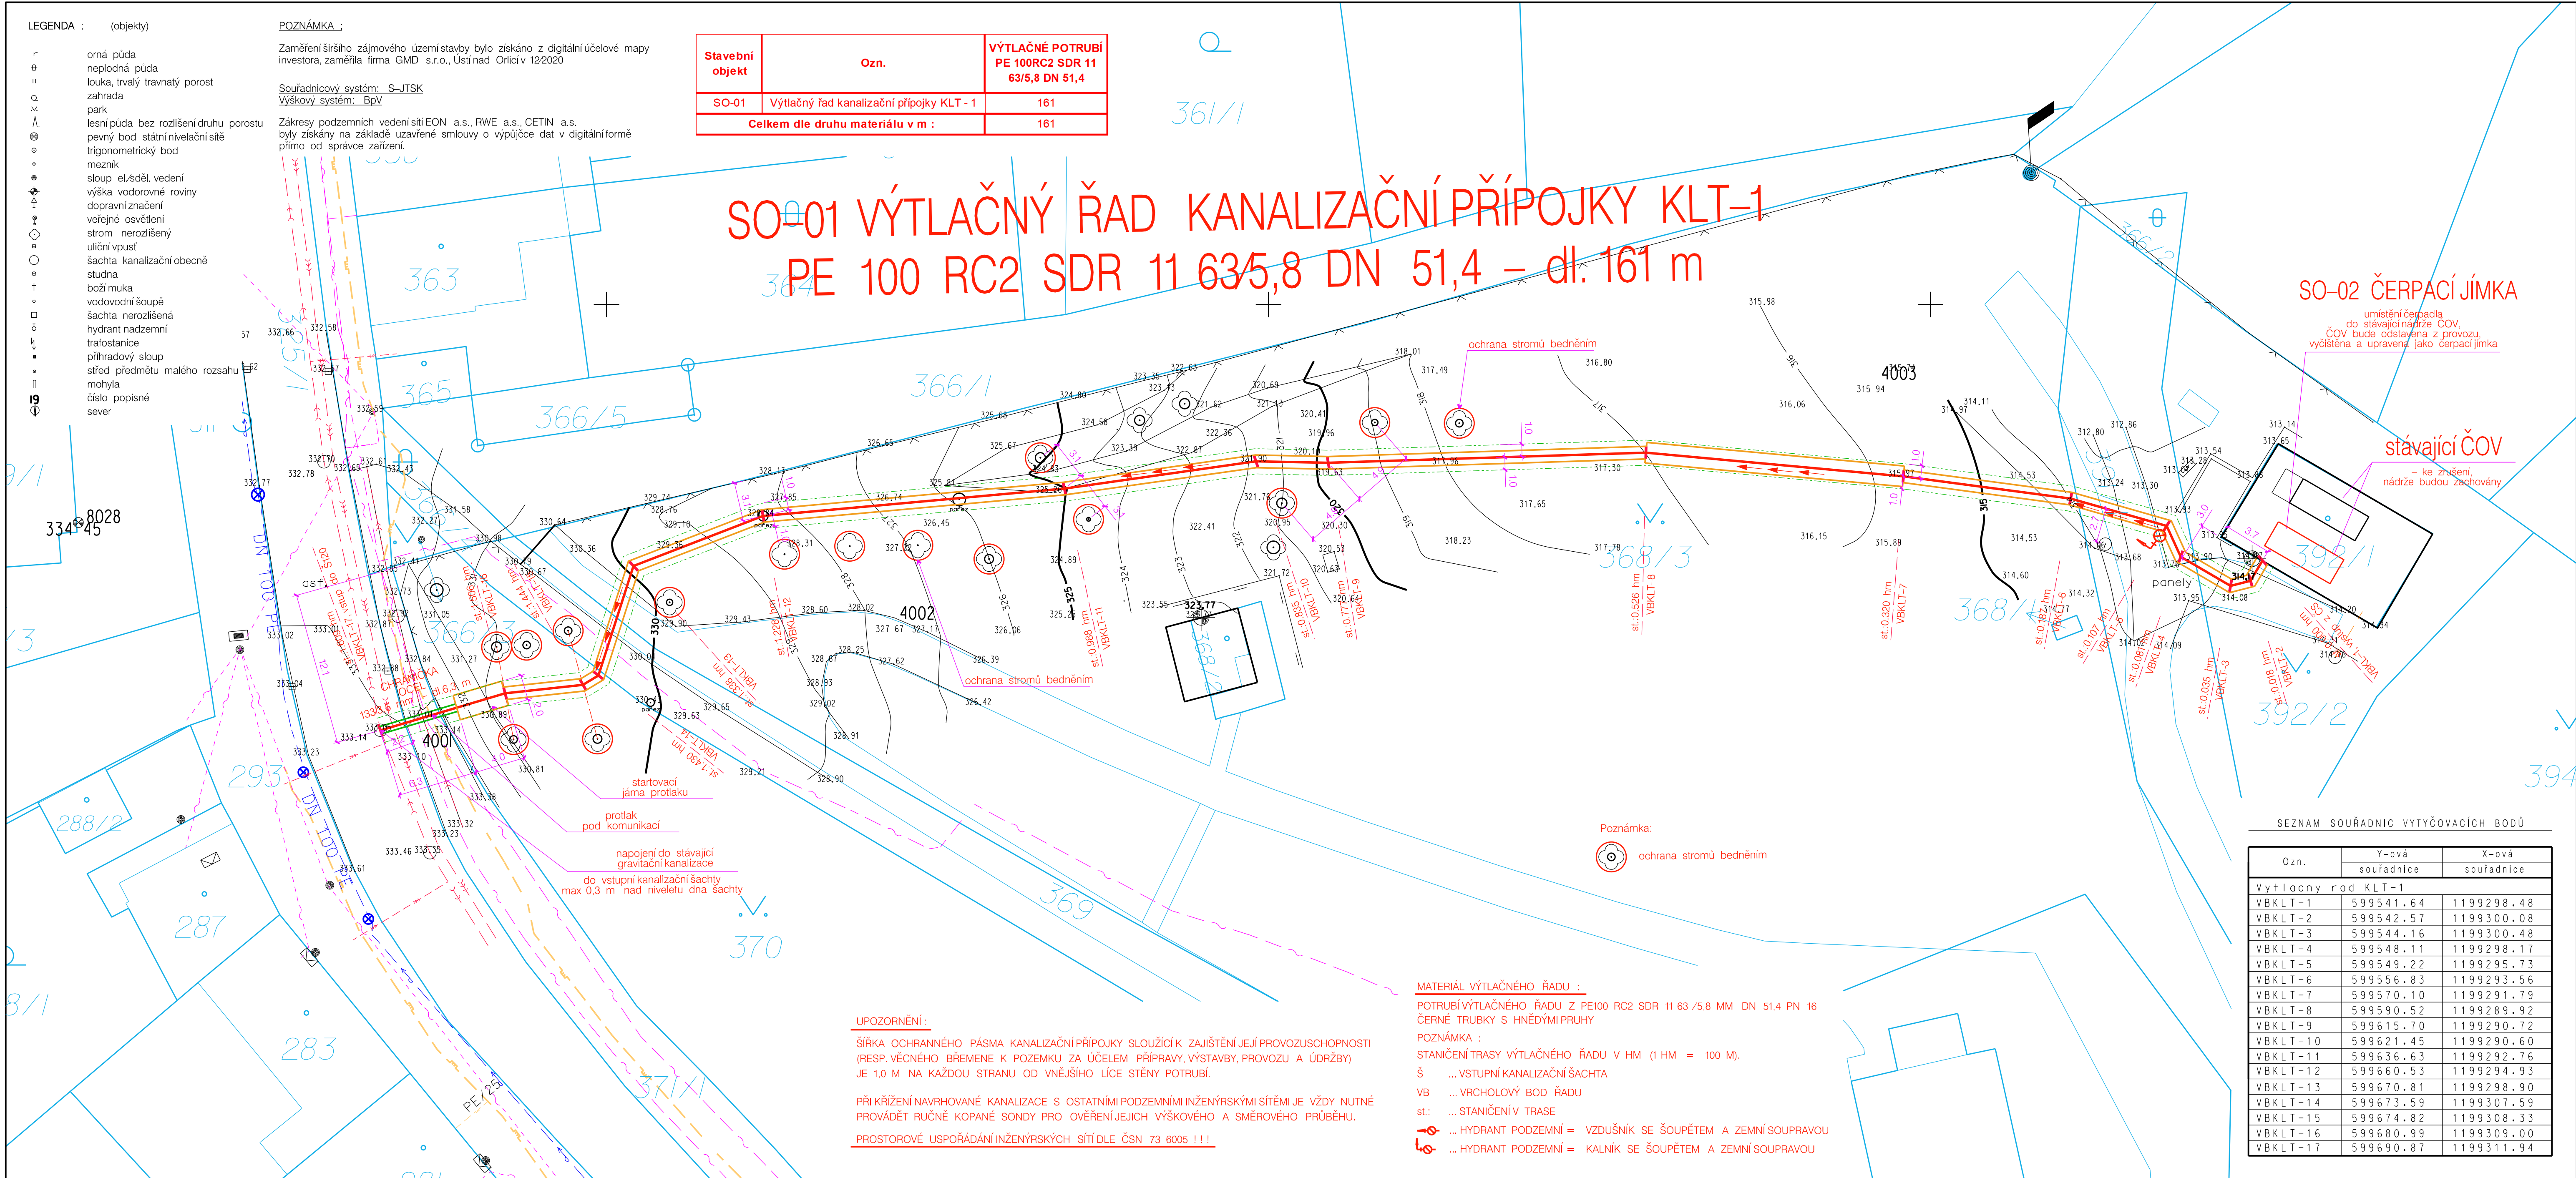

S

KLENTNICE – SRDCE V DOMĚ
– NAPOJENÍ STÁVAJÍCÍ ČOV NA P.P.Č. 392/1
NA OBEČNÍ KANALIZACI
K.Ú. KLENTNICE

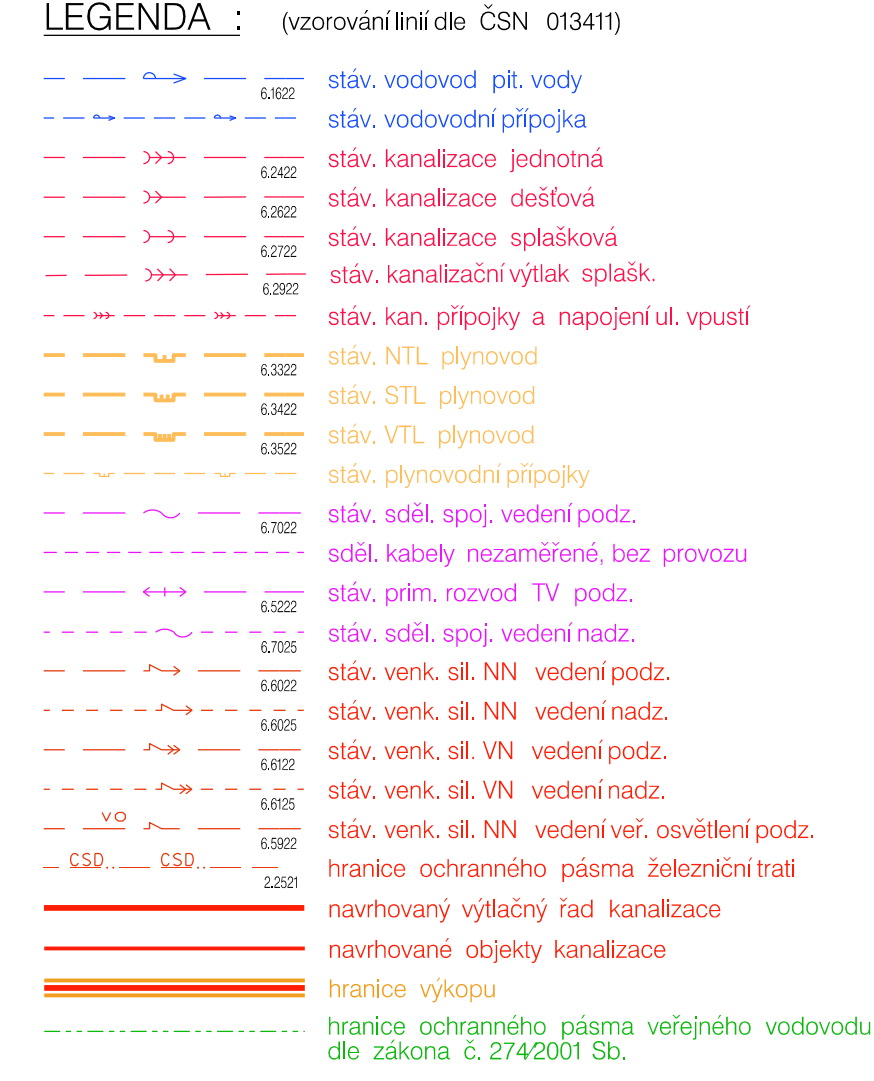

Upozornění:
Před zahájením stavebních prací je nutno vytyčit veškeré inženýrské sítě !
Zakreslené trasy podzemních sítí jsou pouze orientační !!!
Při provádění zemních prací je třeba dodržovat příslušné ČSN, respektovat ochranná pásma zařízení dle zákonů č. 458/2000, 127/2005 a 274/2001 Sb. a vyjádření správců inženýrských sítí.

Odp. projektant:	Ing. M. Popelář	Projektant:	Ing. M. Popelářová	M Projekt CZ 	
Kraj:	Jihomoravský	CAD:	MicroStation	17. listopadu 1020 562 01 Ústí nad Orlicí	
pMěU:	Mikulov	OU:	Klentnice	Formát:	10 /A4
Investor:	Srdce v domě, p. o., Klentnice 81, 692 01 Klentnice			Datum:	05 /21
Akce:	KLENTNICE – SRDCE V DOMĚ – NAPOJENÍ STÁVAJÍCÍ ČOV NA P.P.Č. 392/1 NA OBEČNÍ KANALIZACI K.Ú. KLENTNICE			Stupeň:	DPS
				Měřítko:	1:250
				Číslo zak.:	20_1071
Obsah:	Situace stavby			Číslo:	C.4