


PAVILON E,F\_3.NP

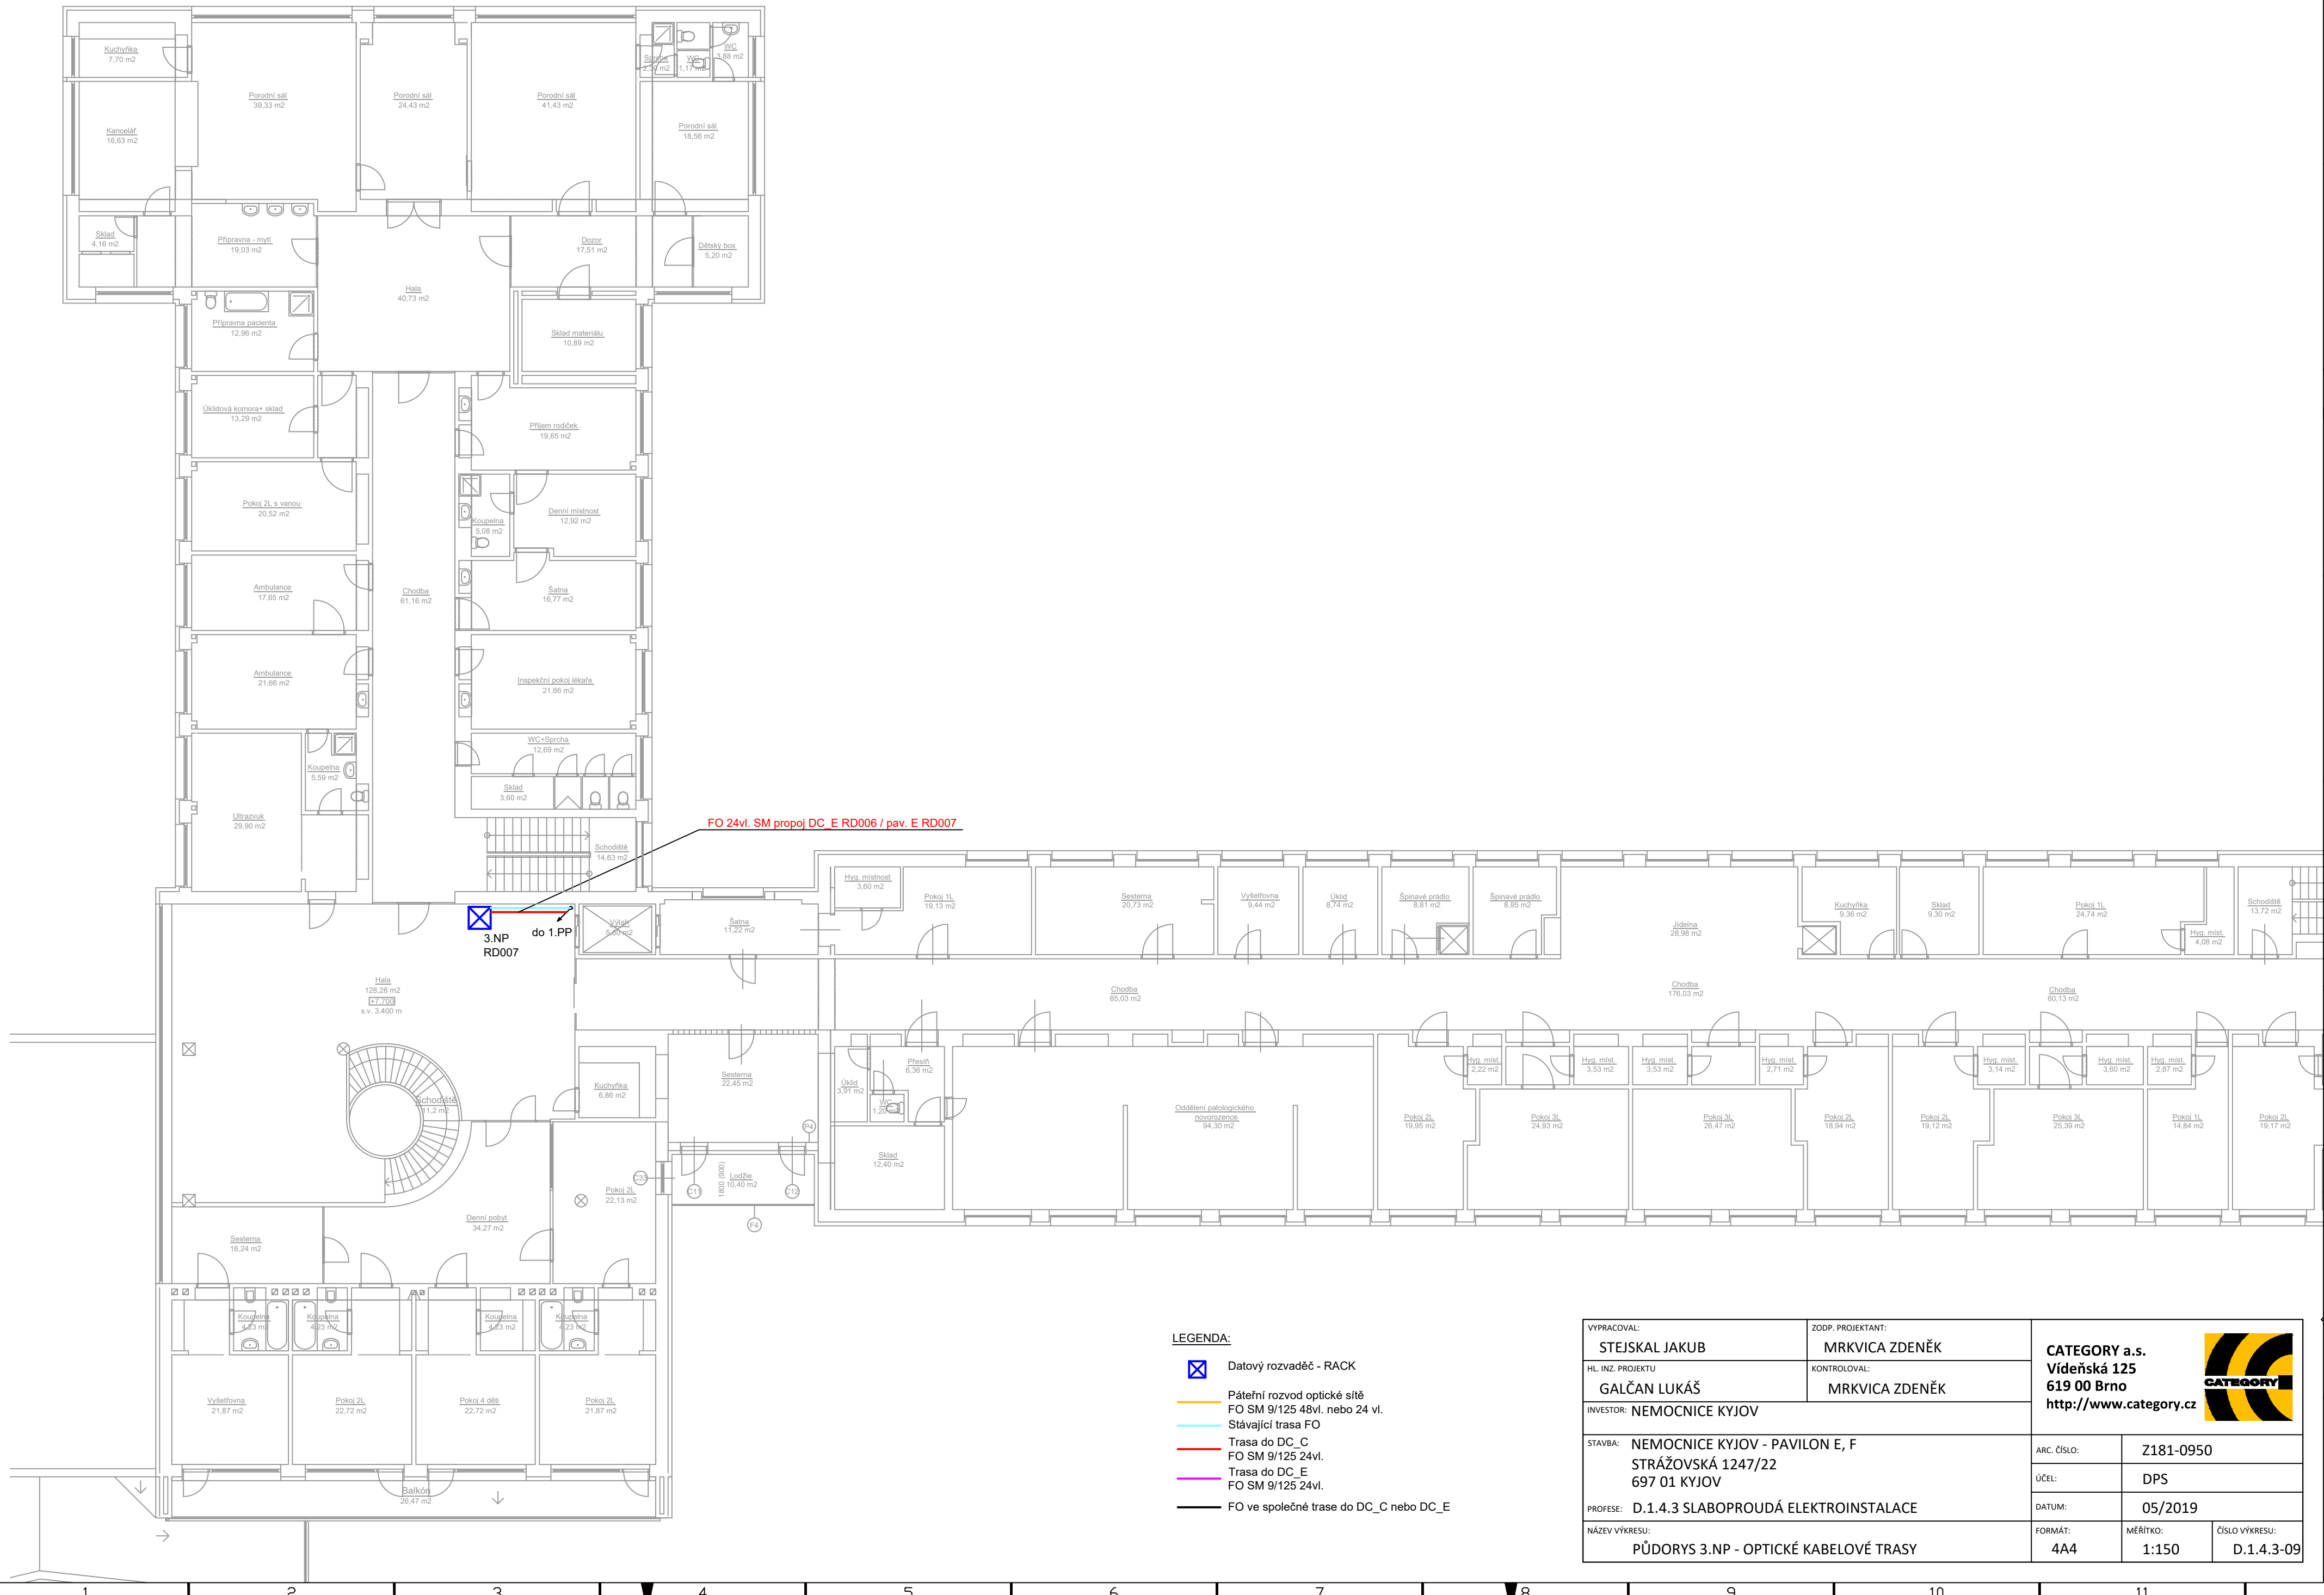


FO 24vl. SM propoj DC\_E RD006 / pav. E RD007

3.NP  
RD007  
do 1.PP

LEGENDA:

- Datový rozvaděč - RACK
- Páteří rozvod optické sítě  
FO SM 9/125 48vl. nebo 24 vl.
- Stávající trasa FO
- Trasa do DC\_C  
FO SM 9/125 24vl.
- Trasa do DC\_E  
FO SM 9/125 24vl.
- FO ve společné trase do DC\_C nebo DC\_E

VYPRACOVAL: STEJSKAL JAKUB	ZODP. PROJEKTANT: MRKVICA ZDENĚK	<b>CATEGORY a.s.</b> Videňská 125 619 00 Brno <a href="http://www.category.cz">http://www.category.cz</a> 	
HL. INŽ. PROJEKTU GALČAN LUKÁŠ	KONTROLOVAL: MRKVICA ZDENĚK		
INVESTOR: NEMOCNICE KYJOV		ARC. ČÍSLO:	Z181-0950
STAVBA: NEMOCNICE KYJOV - PAVILON E, F STRÁŽOVSKÁ 1247/22 697 01 KYJOV		ÚČEL:	DPS
PROFESE: D.1.4.3 SLABOPROUDÁ ELEKTROINSTALACE		DATUM:	05/2019
NÁZEV VÝKRESU: PŮDORYS 3.NP - OPTICKÉ KABELOVÉ TRASY		FORMÁT:	4A4
		MĚŘÍTKO:	1:150
		ČÍSLO VÝKRESU:	D.1.4.3-09