


KOORDINAČNÍ SITUACE

III/4121 KUCHAŘOVICE — ZNOJMO
2.STAVBA
M 1:1000

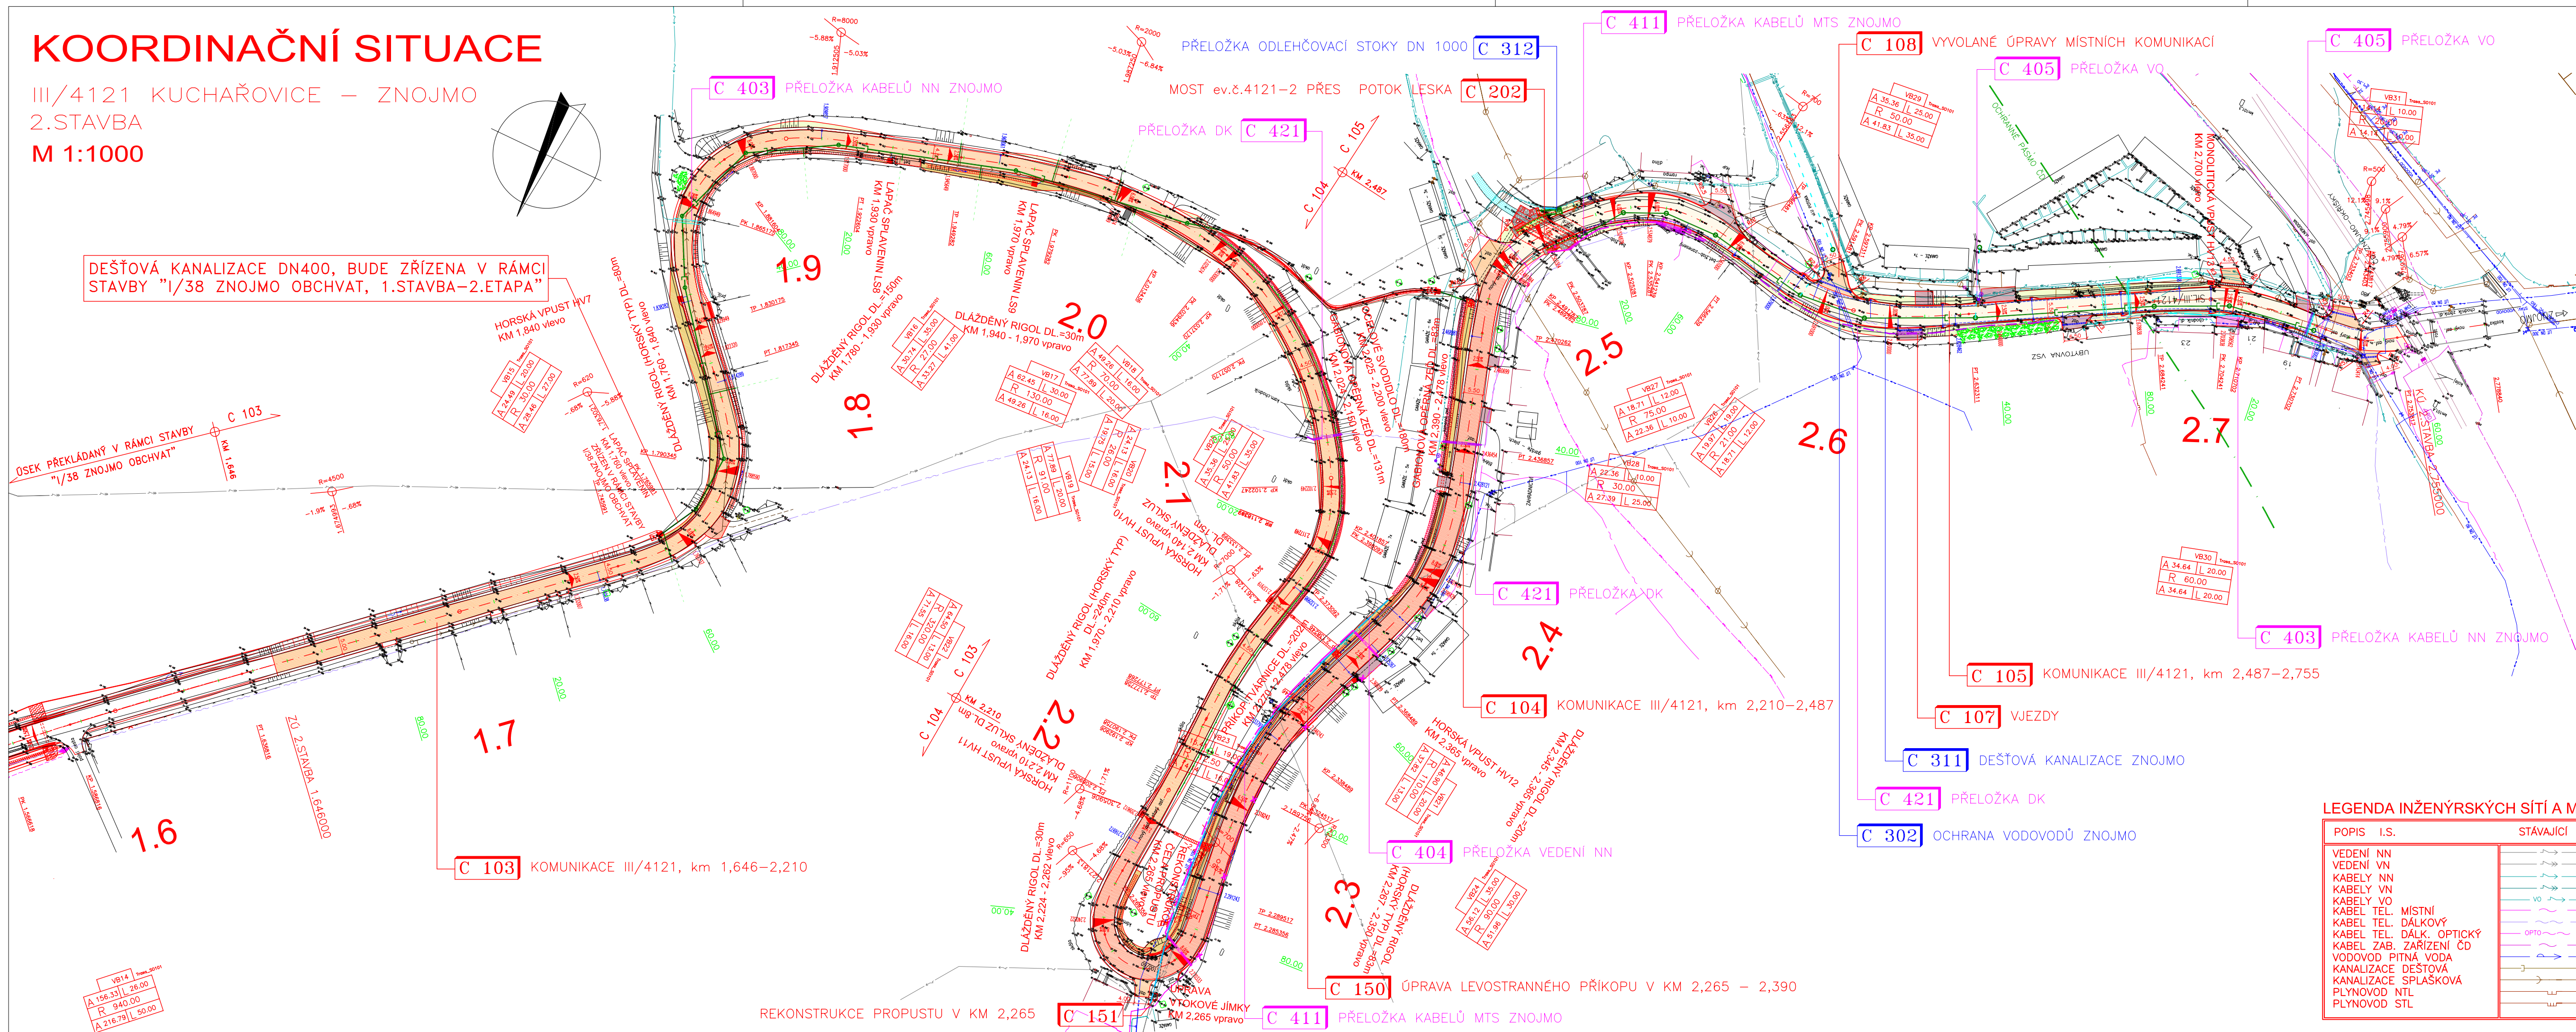

LEGENDA PLOCH:

- VOZOVKA ASFALT - CELÁ KCE (SO105)
- VOZOVKA REMIX - ASFALT (SO103)
- VOZOVKA ZESÍLENÍ KRYTU - ASFALT (SO104)
- VJEZDY - ZÁMKOVÁ DLAŽBA TL.80 mm
- VJEZDY DO ZAHRAD - ASFALT
- VÝKOP, TERÉNNÍ ÚPRAVA, OHUMUSOVÁNÍ
- NÁSYP, TERÉNNÍ ÚPRAVA, OHUMUSOVÁNÍ

POZNÁMKA:
ZÁKRES INŽENÝRSKÝCH SÍTÍ JE POUZE INFORMATIVNÍ
A PŘED ZAPOČETÍM STAVEBNÍCH PRACÍ JE NUTNO SÍTĚ
VYTYČIT VE SPOLUPRÁCI SE SPRÁVCI A VIDITELNĚ
OZNAČIT V TERÉNU.

LEGENDA INŽENÝRSKÝCH SÍTÍ A MAPOVÝCH ZNAČEK

POPIS	I.S.	STÁVAJÍCÍ	NAVRŽENÉ	MAPOVÉ ZNAČKY
VEDENÍ NN				• Kanalizační vpust
VEDENÍ VN				• Hydrant podzemní
KABELY NN				• Hydrant nadzemní
KABELY VN				• Šoupě
KABEL VO				• Místní rozhlas
KABEL TEL. MÍSTNÍ				• El. zařízení
KABEL TEL. DÁLKOVÝ				• Sloup
KABEL TEL. DALK. OPTICKÝ				• Dopravní značka
KABEL ZAB. ZAŘÍZENÍ ČD				• Vstupní šachta
VODOVOD PITNÁ VODA				• Kanalizační šachta
KANALIZACE DEŠŤOVÁ				• Veřejné osvětlení
KANALIZACE SPLAŠKOVÁ				• Vchod-vstup do objektu
PLYNOVOD NTL				• Vrata
PLYNOVOD STL				• Strom nerozlišený

SEZNAM STAVEBNÍCH OBJEKTŮ:

- C 103 KOMUNIKACE III/4121, km 1,646–2,210
- C 104 KOMUNIKACE III/4121, km 2,210–2,487
- C 105 KOMUNIKACE III/4121, km 2,487–2,755
- C 106 DOPRAVNÍ ZNAČENÍ – 2.STAVBA
- C 107 VJEZDY – ZNOJMO
- C 108 VYVOLANÉ ÚPRAVY MÍSTNÍCH KOMUNIKACÍ – ZNOJMO
- C 109 ÚPRAVA OBJÍZDNÝCH TRAS
- C 150 ÚPRAVA LEVOSTRANNÉHO PŘÍKOPU V KM 2,265 – 2,390
- C 151 REKONSTRUKCE PROPUSTU V KM 2,265
- C 202 MOST ev.č.4121–2 PŘES POTOK LESKA
- C 302 OCHRANA VODOVODU ZNOJMO
- C 311 DEŠŤOVÁ KANALIZACE ZNOJMO
- C 312 PŘELOŽKA ODLEHČOVACÍ STOKY DN 1000
- C 403 PŘELOŽKA KABELŮ NN ZNOJMO
- C 404 PŘELOŽKA VEDENÍ NN
- C 405 PŘELOŽKA VO
- C 411 PŘELOŽKA KABELŮ MTS ZNOJMO
- C 421 PŘELOŽKA DK

B PDPS

ZODP. PROJEKTANT : Ing.R.Pospíšil	NAVRHL/VYPRACOVAL : B.Urbánek	TECHNICKÁ KONTROLA : Ing.R.Drnc	
HL. ING. PROJEKTU : Ing.R.Pospíšil	KRESLIL/CAD : 		
OÚ : ZNOJMO OBEDNATEL : Správa a údržba silnic Jihomoravského kraje, příspěvková organizace kraje			FORMÁT : 5x44
AKCE : III/4121 KUCHAŘOVICE - ZNOJMO 2.STAVBA			DATUM : 06/2009
PŘÍLOHA : KOORDINAČNÍ SITUACE			ČÍS. ZAKÁZKY : 80/08
			STUPEN : PDPS
			MĚRÍTKO : 1:1000
			PŘÍLOHA ČÍS. : 2
			SOUPRAVA :