


TYPICKÝ ZÁBRADELNÍ DÍLEC 1:25

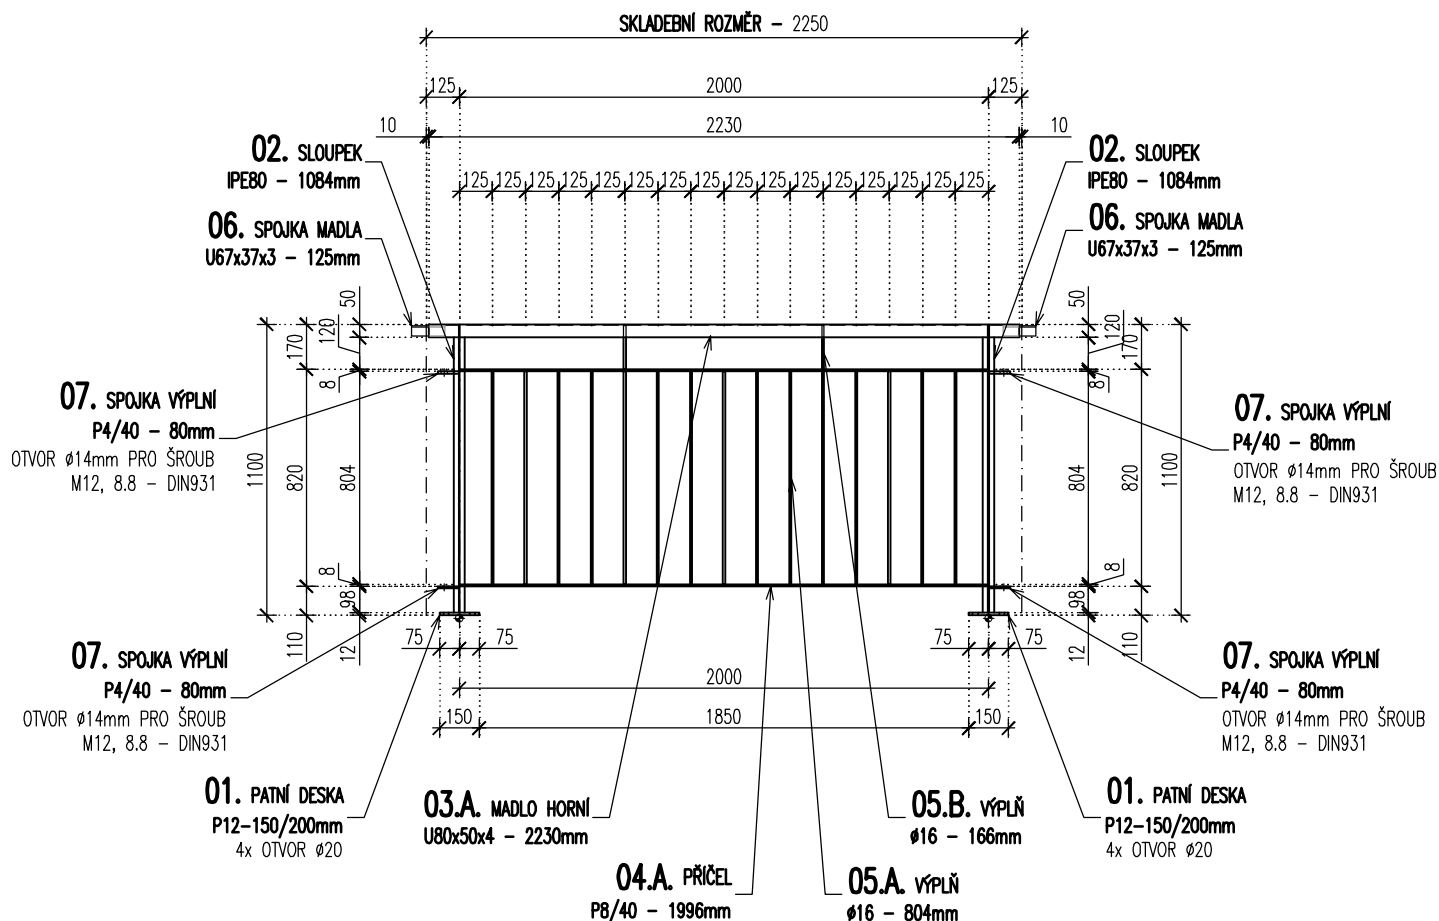

VÝPIS PRVKU DÍLCE MOSTNÍHO ZÁBRADLÍ

OZN.	POPIS		POČET V DÍLCI	HM kg/m	HM kg/1 ks	HMOTNOST [kg]
01.	PATNÍ DESKA P12–150	200 mm	4 ks	14,13	2.83	11,30
02.	SLOUPEK IPE80	1084 mm	2 ks	6,00	6.50	13,01
03A.	MADLO HORNÍ U80x50x4	2230 mm	1 ks	5,65	12.60	12,60
04A.	PŘÍČEL PÁS.40/8mm	1996 mm	2 ks	2,51	5.01	10,03
05A.	VÝPLŇ Ø16	804 mm	15 ks	1,58	1.27	19,03
05B.	VÝPLŇ Ø16	166 mm	2 ks	1,58	0.26	0,52
06.	SPOJKA MADLA U67x37x3	125 mm	2 ks	3,32	0.42	0,83
07.	SPOJKA VÝPLNÍ P8–40	80 mm	4 ks	2,51	0.20	0,80
–	LEPENÁ KOTVA M16, 8.8	190 mm	8 ks	1,58	0.30	2,40
–	MATICE M16, 8.8	– mm	8 ks	–	0,02	0,16
–	PODLOŽKA M16/17,0	– mm	2 ks	–	0,01	0,02
–	ŠROUB M12, 8.8	– mm	4 ks	–	0,04	0,16
–	MATICE M12, 8.8	– mm	4 ks	–	0,02	0,08
–	PODLOŽKA M12/13,0	– mm	8 ks	–	0,01	0,08
HMOTNOST DÍLCE CELKEM [kg]						71.02
POČET DÍLCŮ [ks]						2
HMOTNOST CELKEM [kg]						142.05