


GEODETICKÝ KOORDINAČNÍ VÝKRES
M 1:250

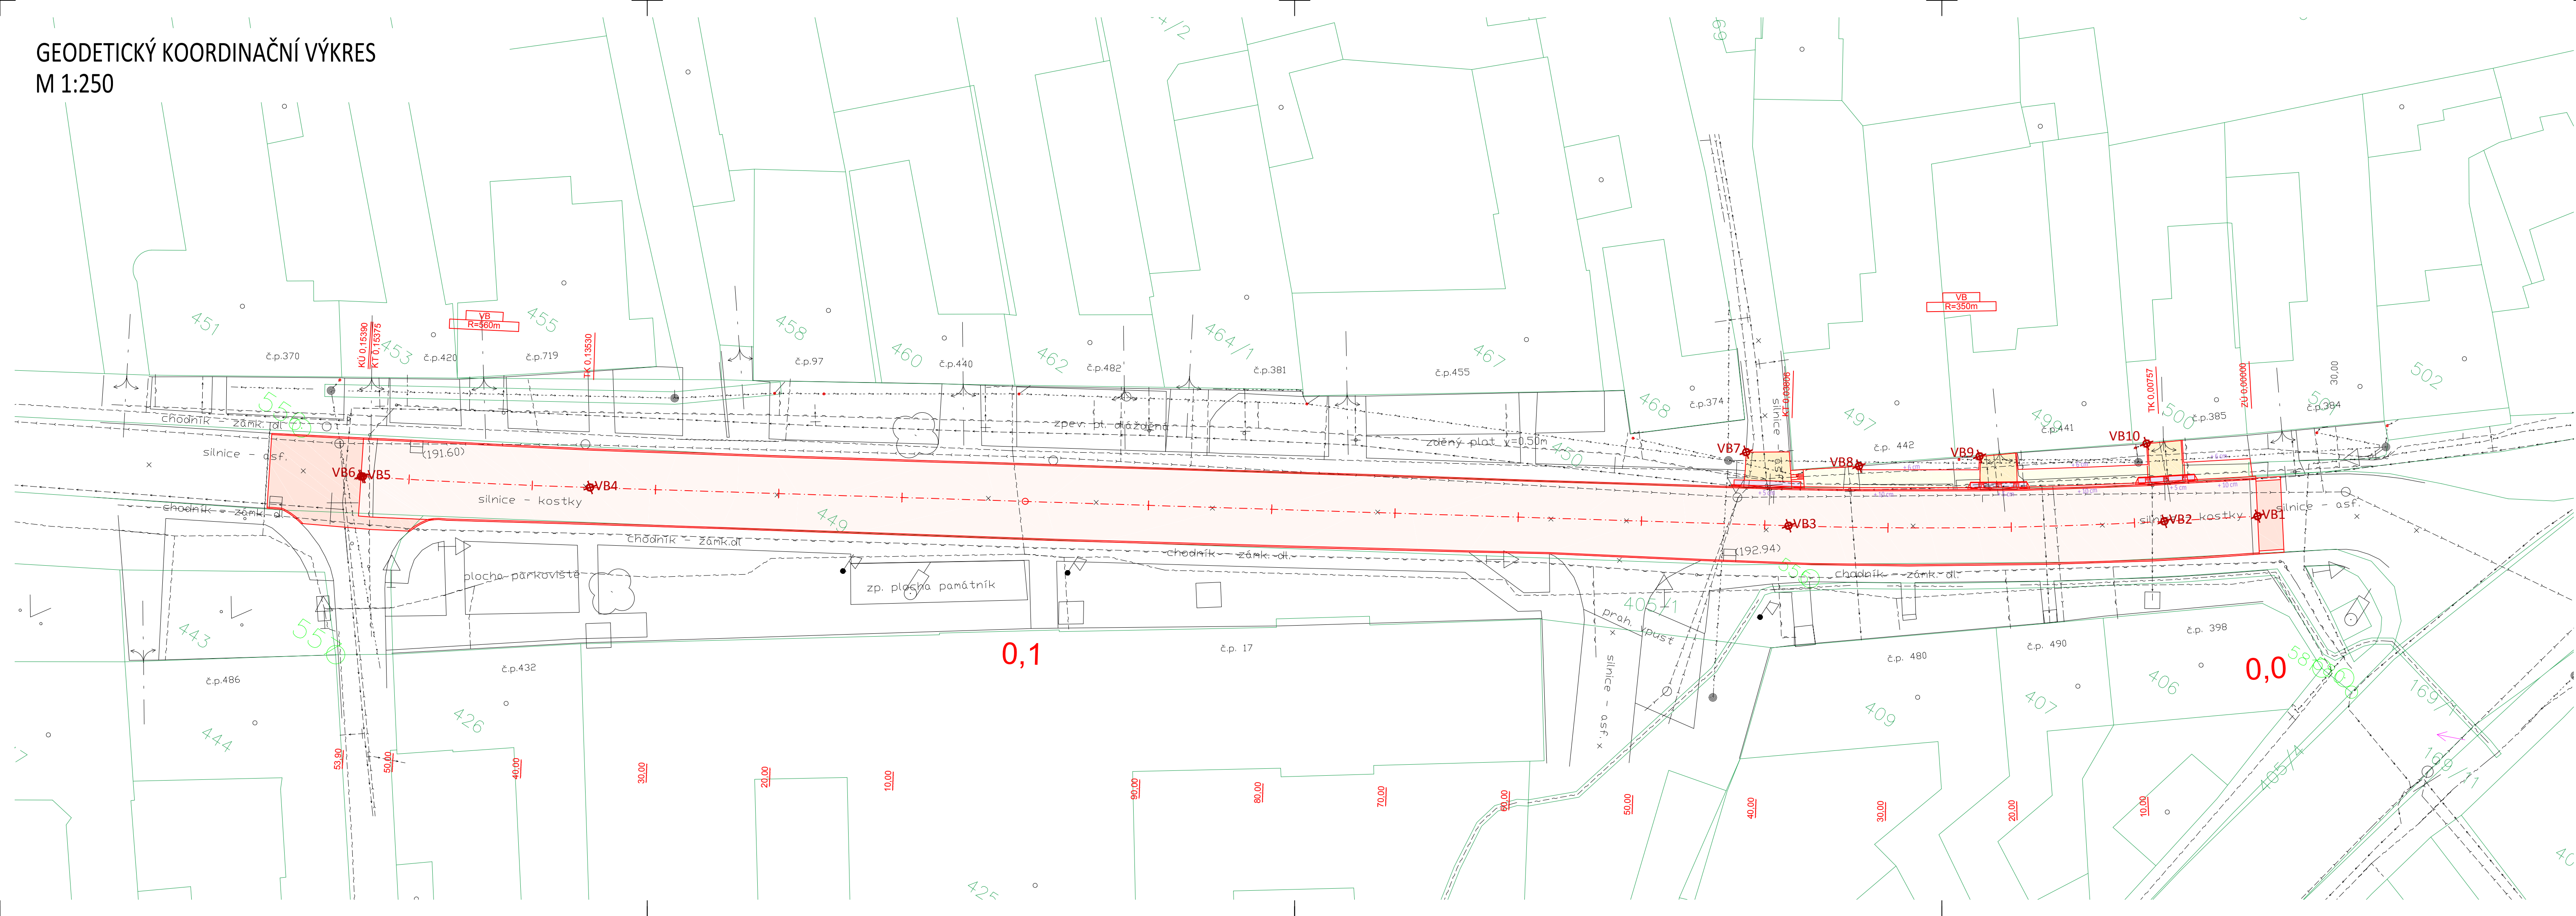

LEGENDA POVRCHŮ

- ASFALTOVÁ VOZOVKA
- ASFALTOVÁ VOZOVKA VYFRÉZOVANÁ TL. 50 mm
- CHODNÍKY, ZÁMKOVÁ DLAŽBA
- SJEZD PŘES CHODNÍK, ZÁMKOVÁ DLAŽBA
- ZELEŇ, REKULTIVACE
- RELIEFNI DLAŽBA

LEGENDA

- ŘEŠENÉ ÚZEMÍ
- KATASTR
- PŮVODNÍ STAV
- VJEZD

STÁVAJÍCÍ INŽENÝRSKÉ SÍTĚ

- KANALIZACE
- VODOVOD
- VEDENÍ NN
- PLYNOVOD
- SDĚLOVACÍ KABELY

VYTYČOVACÍ BODY

BOD	X	Y	POZNÁMKA
VB1	-547474,0359	-1195839,4490	ZÚ 0,000 00
VB2	-547480,1544	-1195843,9029	TK 0,007 57
VB3	-547505,5556	-1195860,7516	KT 0,038 06
VB4	-547588,8519	-1195910,9216	TK 0,135 30
VB5	-547604,8114	-1195920,1793	KT 0,153 75
VB6	-547604,9408	-1195920,2515	KÚ 0,153 90
VB7	-547511,6747	-1195857,6065	
VB8	-547503,3817	-1195853,5878	
VB9	-547495,6010	-1195847,6162	
VB10	-547484,7925	-1195839,3953	



OBJEDNATEL	Obec Vnorovy, Hlavní 750, 69661 Vnorovy
ZODPOVĚDNÝ PROJEKTANT	ING. PETR VALIHRACH
VYPRACOVAL	ING. JAN ROPEK

NÁZEV STAVBY
III/05522 - Vnorovy před školou

NÁZEV OBJEKTU

NÁZEV PŘÍLOHY
GEODETICKÝ KOORDINAČNÍ VÝKRES

ZAK. ČÍSLO	17015
DATUM	DUBĚN 2018
FORMÁT	5x4
MĚŘÍTKO	1:250

POŘ. ČÍSLO

SOUPRAVA

3