


VÝKOPY 1:100

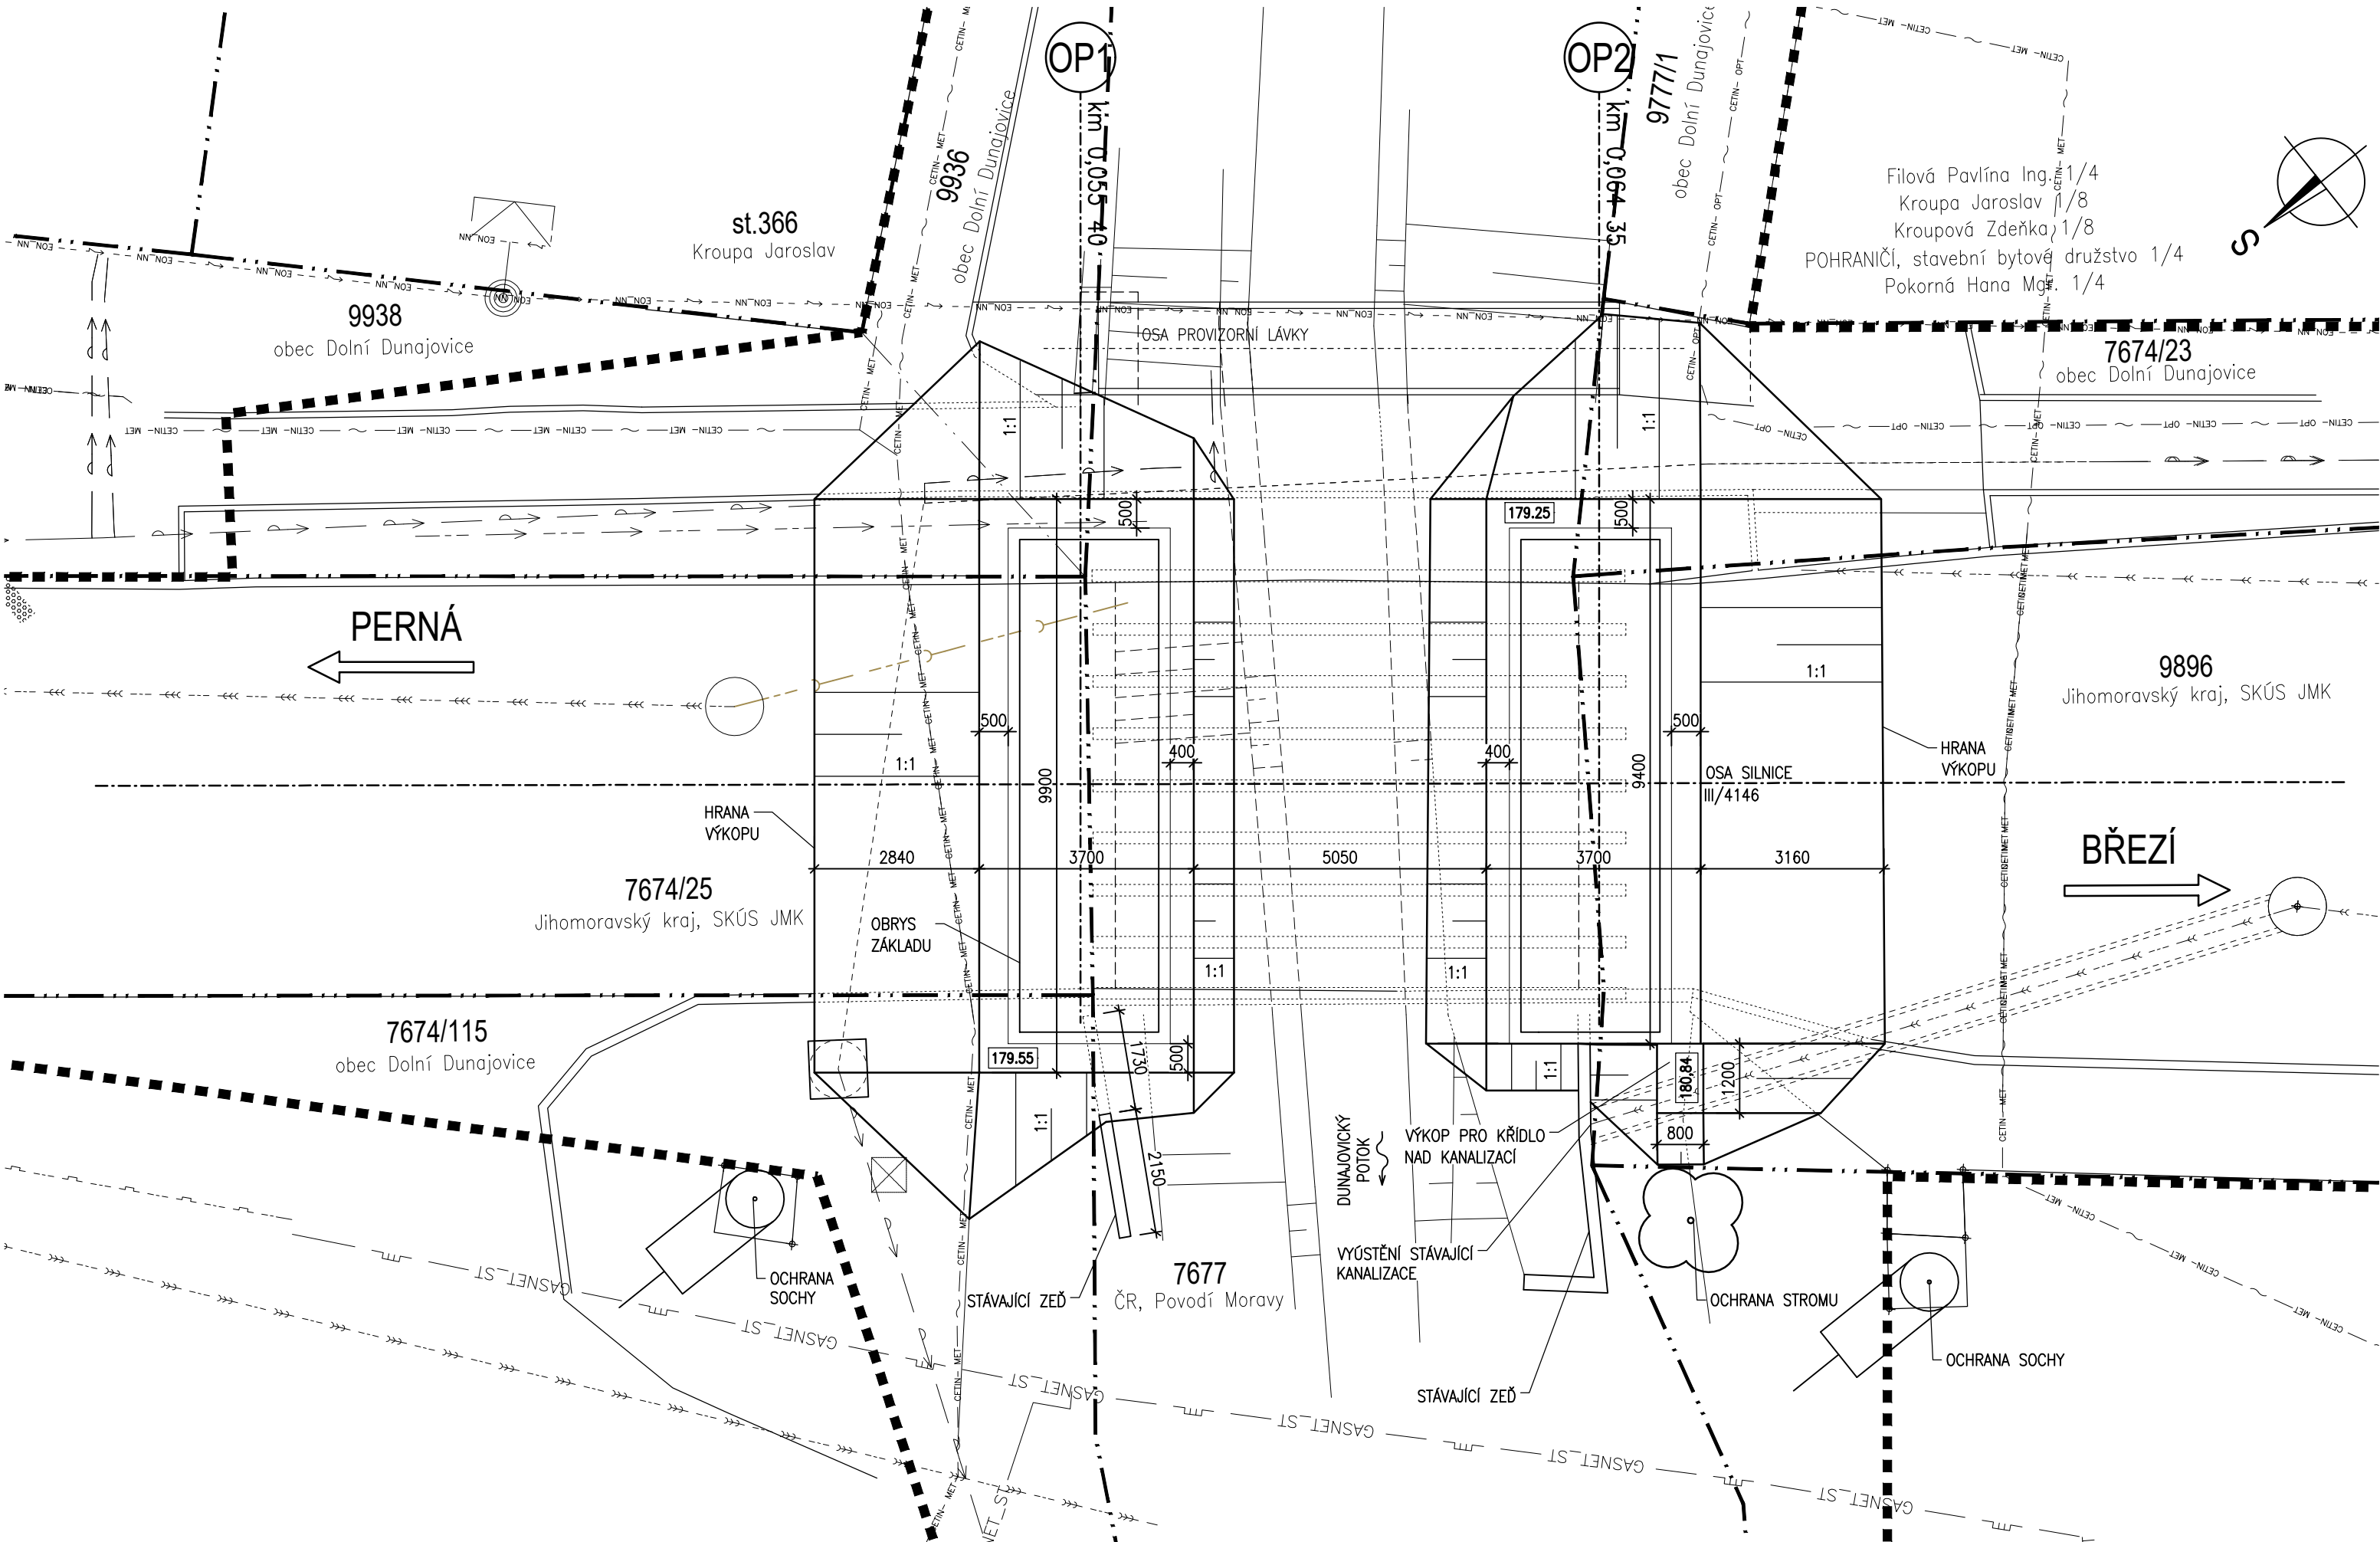

AKCE: III/4146 Dolní Dunajovice, most ev.č. 4146-1

OBJEDNATEL DOKUMENTACE:
Správa a údržba silnic Jihomoravského kraje,
příspěvková organizace
Žerotínovo náměstí 449/3
602 00 Brno



ZHOTOVITEL DOKUMENTACE:
Hlavní inženýr projektu:
Ing. Martin Řehulka








Řehulka

D
SO 201

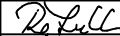PDPS

SOUŘADNICOVÝ SYSTÉM: S-JTSK
VÝŠKOVÝ SYSTÉM: Bpv

VEDOUČÍ PROJEKTANT	Ing. Martin ŘEHULKA		 Projekční kancelář PRIS spol. s r.o. OSOVÁ 20, 625 00 BRNO tel. / fax 547 212 053, e-mail info@pris.cz		
ZODPOVĚDNÝ PROJEKTANT	Ing. Kateřina MRHAČOVÁ				
VYPRACOVAL	Ing. Kateřina MRHAČOVÁ				
KONTROLOVAL	Ing. Jiří ŠRUBAŘ				
KRAJ	JIHOMORAVSKÝ	OBJEDNATEL DOKUMENTACE	SÚS Jihomoravského kraje, p.o.k	DATUM	05/2021
AKCE	III/4146 Dolní Dunajovice, most ev.č. 4146-1			FORMÁT	3 A4
SO 201 Most ev.č. 4146-1				MĚŘITKO	1:100
				STUPEŇ	PDPS
				ČÍS. ZAKÁZKY	19063
				ARCHIVNÍ ČÍS.	201_11_VYK.dwg
PŘÍLOHA	VÝKOPY			ČÍS. SOUPRAVY	ČÍS. VÝKRESU
					11