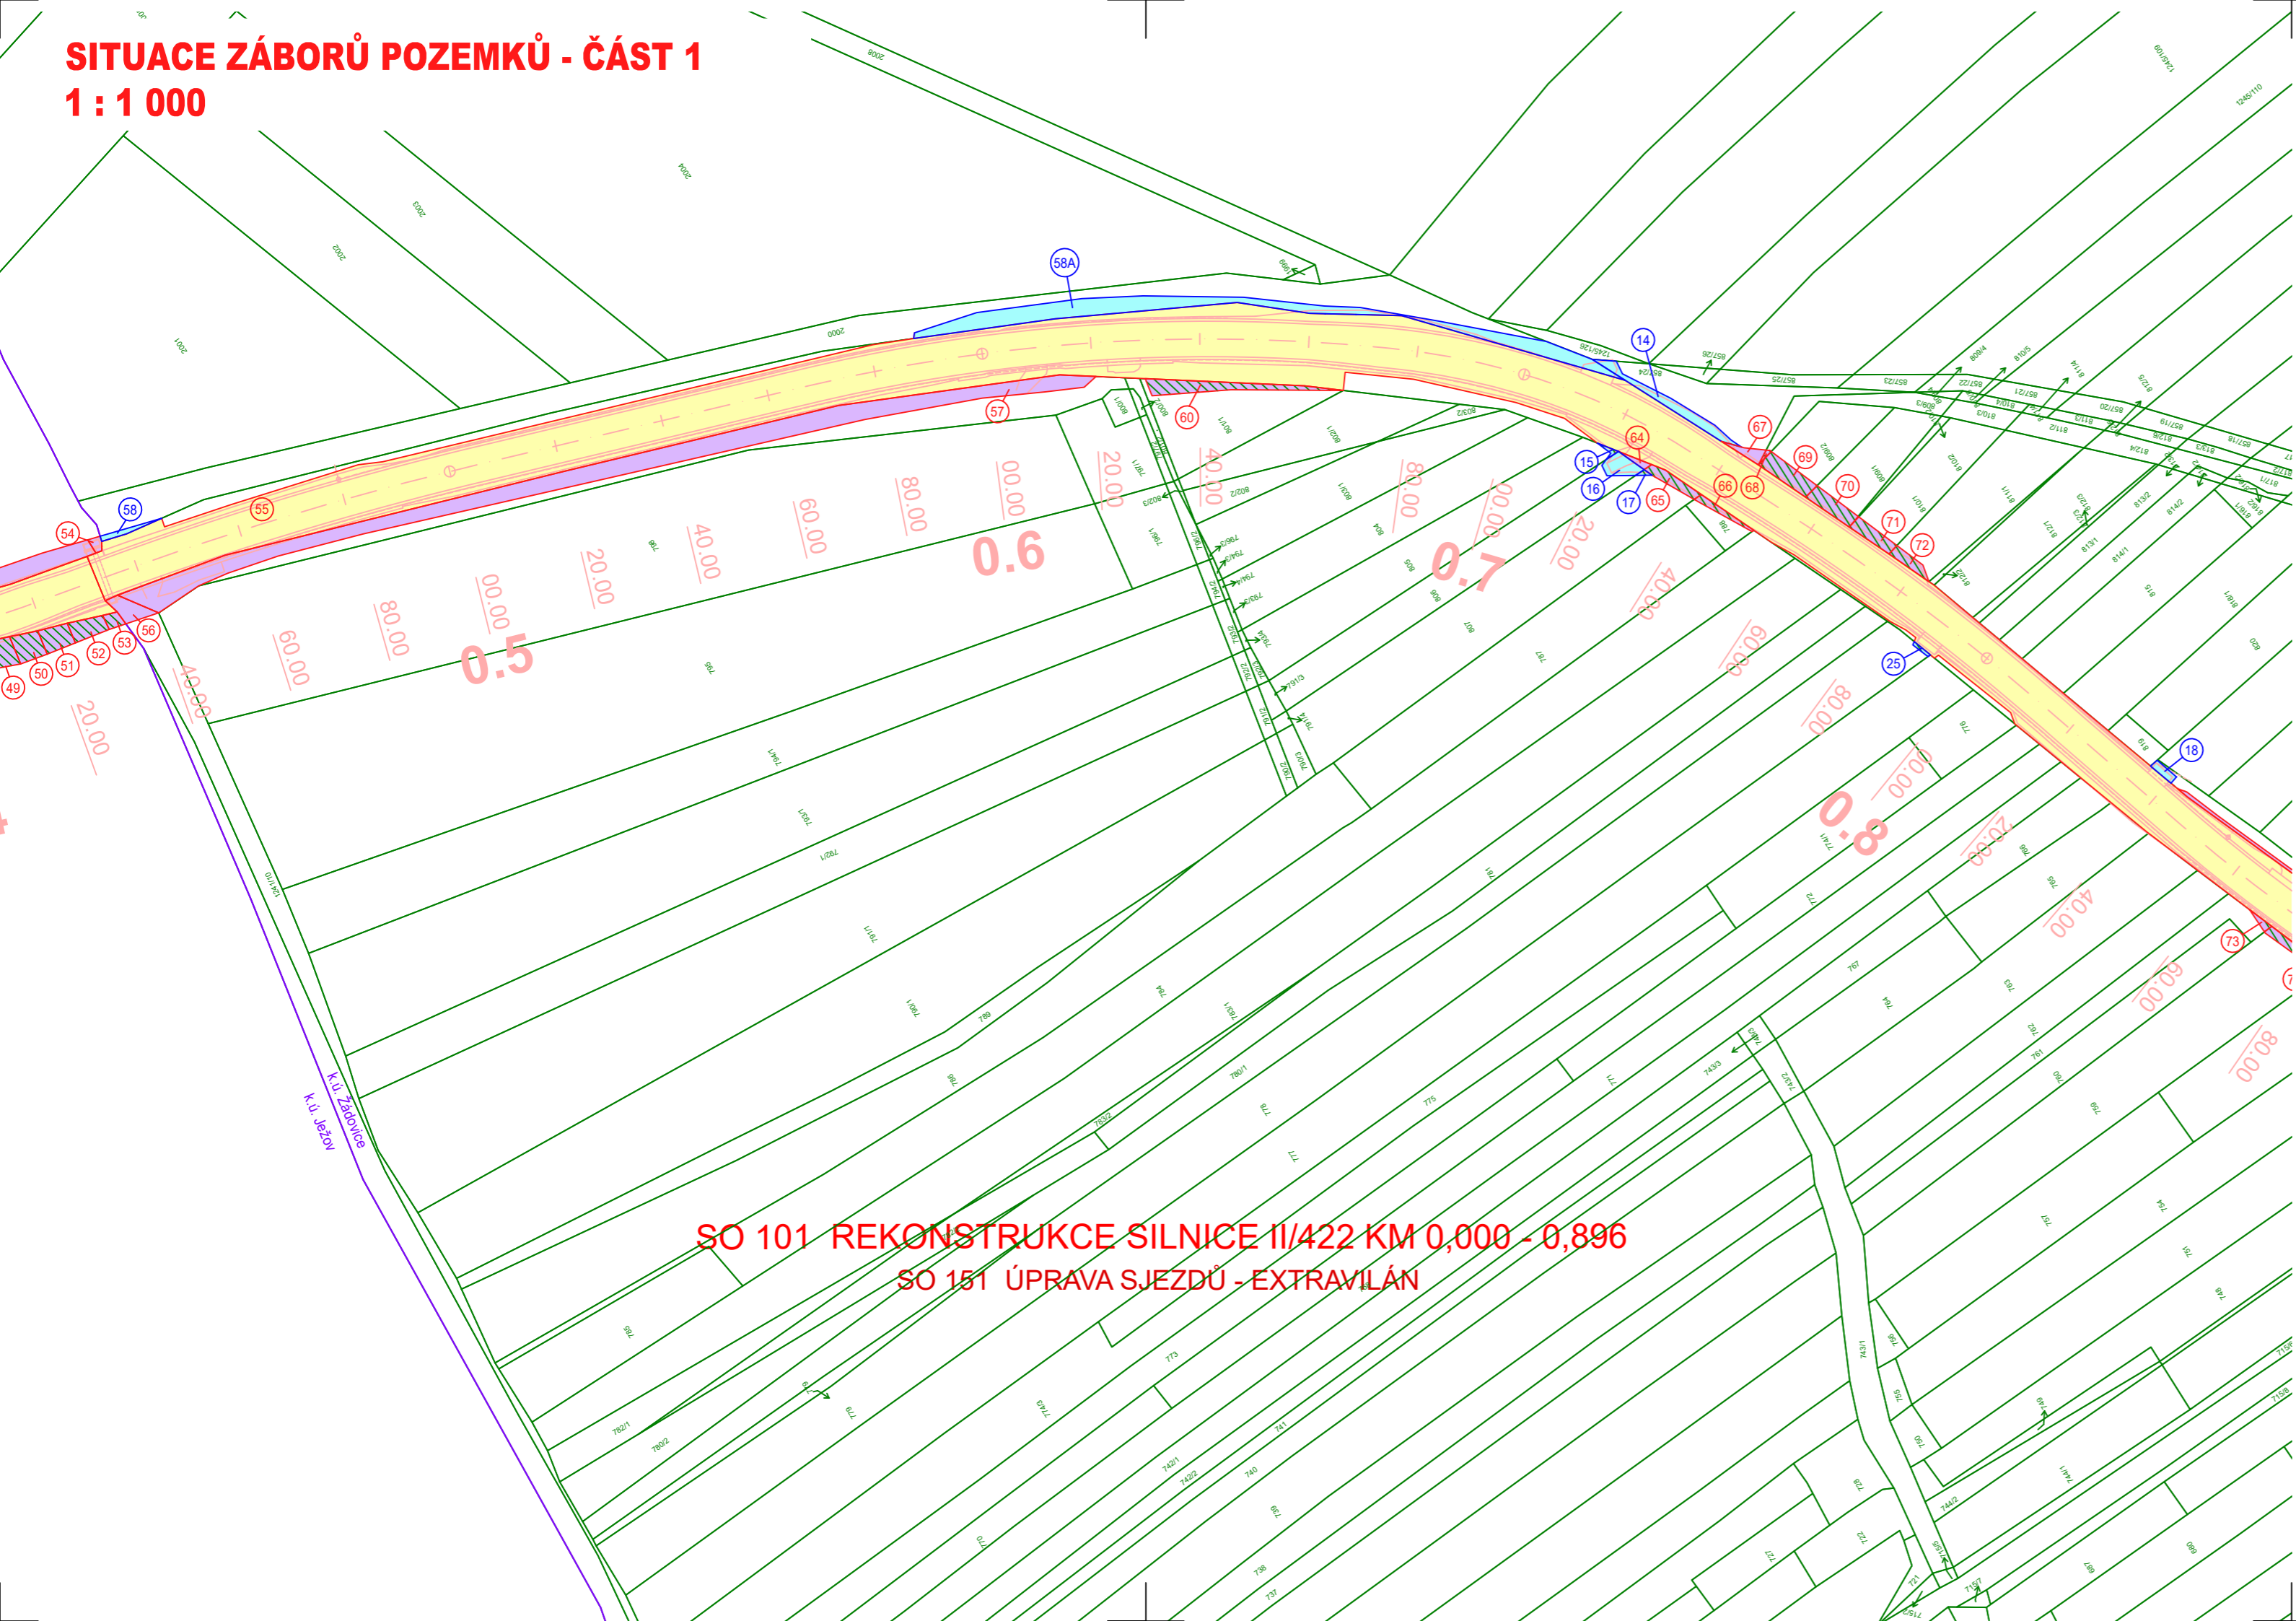


SITUACE ZÁBORŮ POZEMKŮ - ČÁST 1  
1 : 1 000




LEGENDA :

- TRVALÝ ZÁBOR S VÝKUPEM NABÝVATEL SUS JMK
- TRVALÝ ZÁBOR BEZ VÝKUPU SUS JMK
- DOČASNÝ ZÁBOR
- POZEMEK ZPF
- VĚCNÁ BŘEMENA
- HRANICE PARCEL  
PARCELNÍ ČÍSLO KN  
1664/1
- HRANICE KATASTRU  
k.ú. Žádovice  
k.ú. Ježov
- HRANICE TRVALÉHO ZÁBORU
- HRANICE DOČASNÉHO ZÁBORU
- ČÍSLO TRVALÉHO ZÁBORU
- ČÍSLO DOČASNÉHO ZÁBORU

SEZNAM OBJEKTŮ

- SO 101 REKONSTRUKCE SILNICE II/422 KM 0,000 - 0,896
- SO 151 ÚPRAVA SJEZDŮ - EXTRAVILÁN

DSP/ PDPS

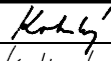
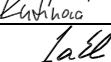




Správa a údržba silnic Jihomoravského kraje,  
příspěvková organizace kraje, Žerotínovo nám.449/3, 602 00 Brno



**Linio Plan, s.r.o.**  
Sochorova 23, 616 00 Brno

HLAVNÍ INŽENÝR PROJEKTU	ING. FRANTIŠEK KOKORSKÝ		ČÍSLO ZAKÁZKY	L-21-076-000
			ATELIER	S1

ZODPOVĚDNÝ PROJEKTANT	ING. FRANTIŠEK KOKORSKÝ		PROJEKTANT SO	
VYPRACOVAL	ING. JANA KUTÍNOVÁ		 <b>Linio Plan, s.r.o.</b> Sochorova 23, 616 00 Brno	
KONTROLOVAL	ING. TOMÁŠ JAKL			
KRAJ JIHOMORAVSKÝ	OKRES HODONÍN	MÚ/OU ŽÁDOVICE, KELČANY		
AKCE			DATUM	06/2021
ČÁST AKTUALIZACE ZE K.Ú. ŽÁDOVICE, KELČANY			FORMÁT	3 A4
			MĚŘÍTKO	1:1000
			STUPEŇ	DSP/ PDPS
PŘÍLOHA			ČÍSLO ZAKÁZKY	L-21-076-000
			ČÍS. SOUPRAVY	ČÍS. PŘÍLOHY <b>3.1</b>
SITUACE ZE - ČÁST 1				