


SITUACE ZÁBORŮ POZEMKŮ - ČÁST 4
1 : 1 000

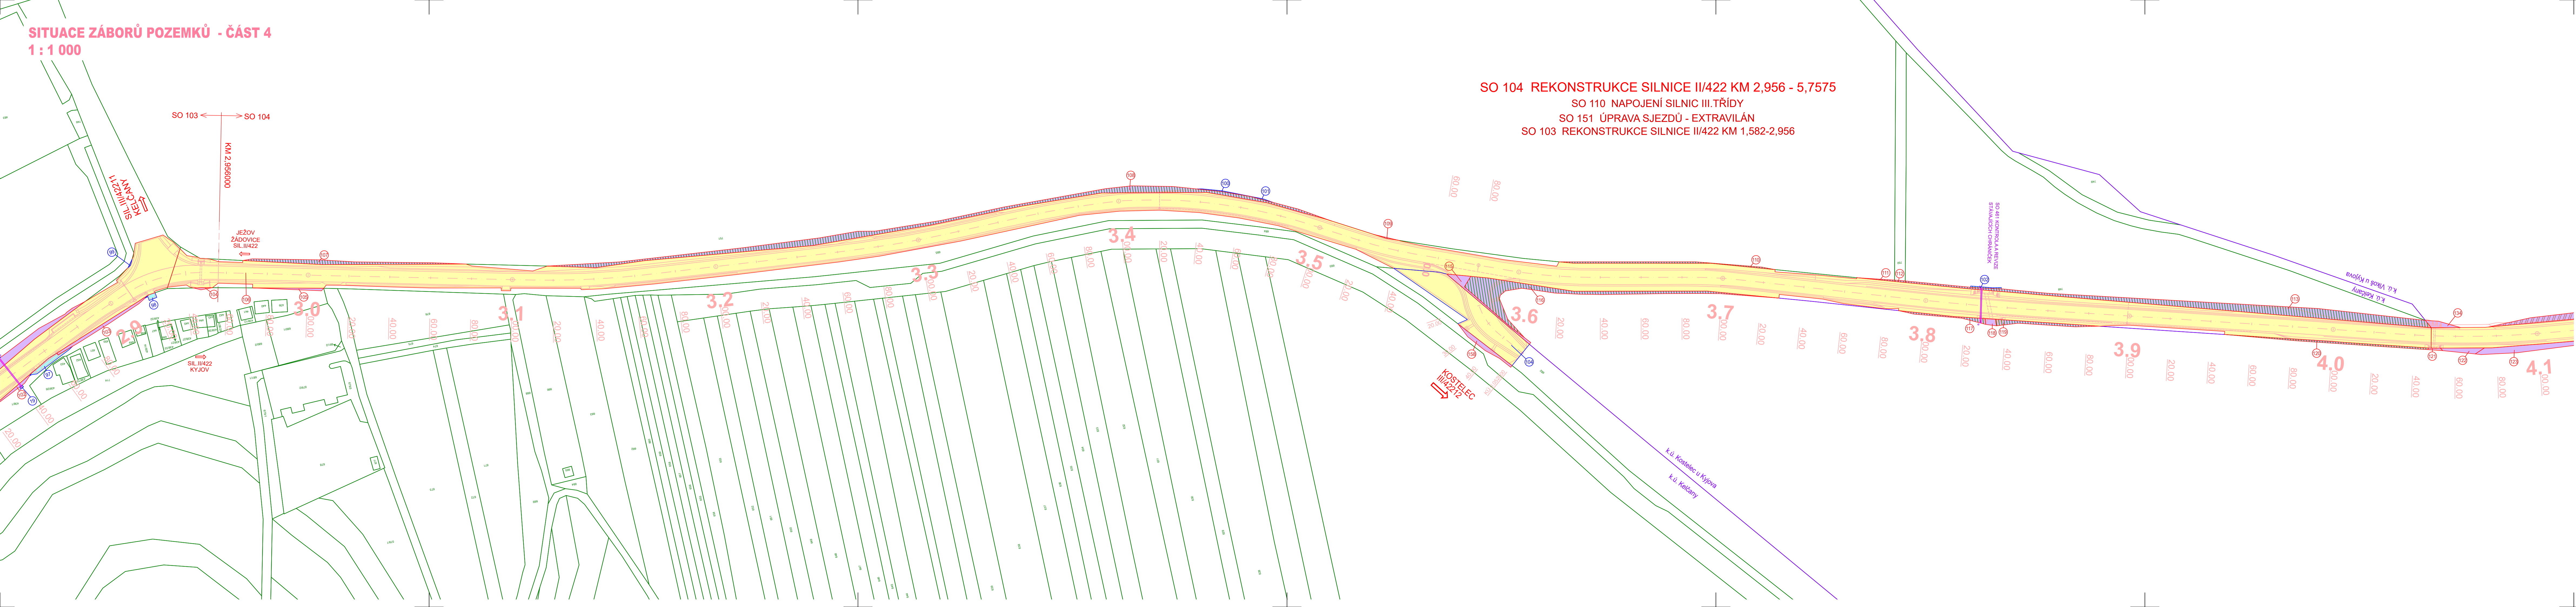

SO 104 REKONSTRUKCE SILNICE II/422 KM 2,956 - 5,7575
SO 110 NAPOJENÍ SILNIC III. TŘÍDY
SO 151 ÚPRAVA SJEZDŮ - EXTRAVILÁN
SO 103 REKONSTRUKCE SILNICE II/422 KM 1,582-2,956

LEGENDA :

- TRVALÝ ZÁBOR S VÝKUPEM NABÝVATEL SUS JMK
- TRVALÝ ZÁBOR BEZ VÝKUPU SUS JMK
- DOČASNÝ ZÁBOR
- POZEMEK ZPF
- HRANICE PARCEL PARCELNÍ ČÍSLO KN 1664/1
- HRANICE KATASTRU
- HRANICE TRVALÉHO ZÁBORU
- HRANICE DOČASNÉHO ZÁBORU
- ČÍSLO TRVALÉHO ZÁBORU
- ČÍSLO DOČASNÉHO ZÁBORU

NOVÁ VEDENÍ INŽENÝRSKÝCH SÍTÍ:

- PŘELOŽKA SDĚLOVACÍCH KABELŮ
- STÁVAJÍCÍ CHRÁNIČKA - REVIZE A KONTROLA

SEZNAM OBJEKTŮ

- SO 103 REKONSTRUKCE SILNICE II/422 KM 1,582 - 2,956
- SO 104 REKONSTRUKCE SILNICE II/422 KM 2,956 - 5,7575
- SO 110 NAPOJENÍ SILNIC III. TŘÍDY
- SO 151 ÚPRAVA SJEZDŮ - EXTRAVILÁN

DSP/ PDPS

OBJEDNATEL	Správa a údržba silnic Jihomoravského kraje, příspěvková organizace kraje, Žerotínovo nám.449/3, 602 00 Brno
------------	--

GENERÁLNÍ PROJEKTANT	Linio Plan, s.r.o. Sochorova 23, 616 00 Brno
HLAVNÍ INŽENÝR PROJEKTU	ING. FRANTIŠEK KOKORSKÝ
ČÍSLO ZAKÁZKY	L-21-076-000
ATELIER	S1

ZODPOVĚDNÝ PROJEKTANT	ING. FRANTIŠEK KOKORSKÝ	PROJEKTANT SO	Linio Plan, s.r.o. Sochorova 23, 616 00 Brno
VYPRACOVAL	ING. JANA KUTÍNOVÁ	DATUM	06/2021
KONTROLOVAL	ING. TOMÁŠ JAKL	FORMÁT	7 A4
KRAJ JIHOMORAVSKÝ	OKRES MÚOÚ ŽÁDOVICE, KELČANY	MĚŘÍTKO	1:1000
AKCE	II/422 JEŽOV - KYJOV	STUPEŇ	DSP/ PDPS
ČÁST	AKTUALIZACE ZE K.Ú. ŽÁDOVICE, KELČANY	ČÍSLO ZAKÁZKY	L-21-076-000
PŘÍLOHA	SITUACE ZE - ČÁST 4	ČÍS. SOUPRAVY	ČÍS. PŘÍLOHY
			3.4