


SITUACE ZÁBORŮ POZEMKŮ - ČÁST 3
1 : 1 000

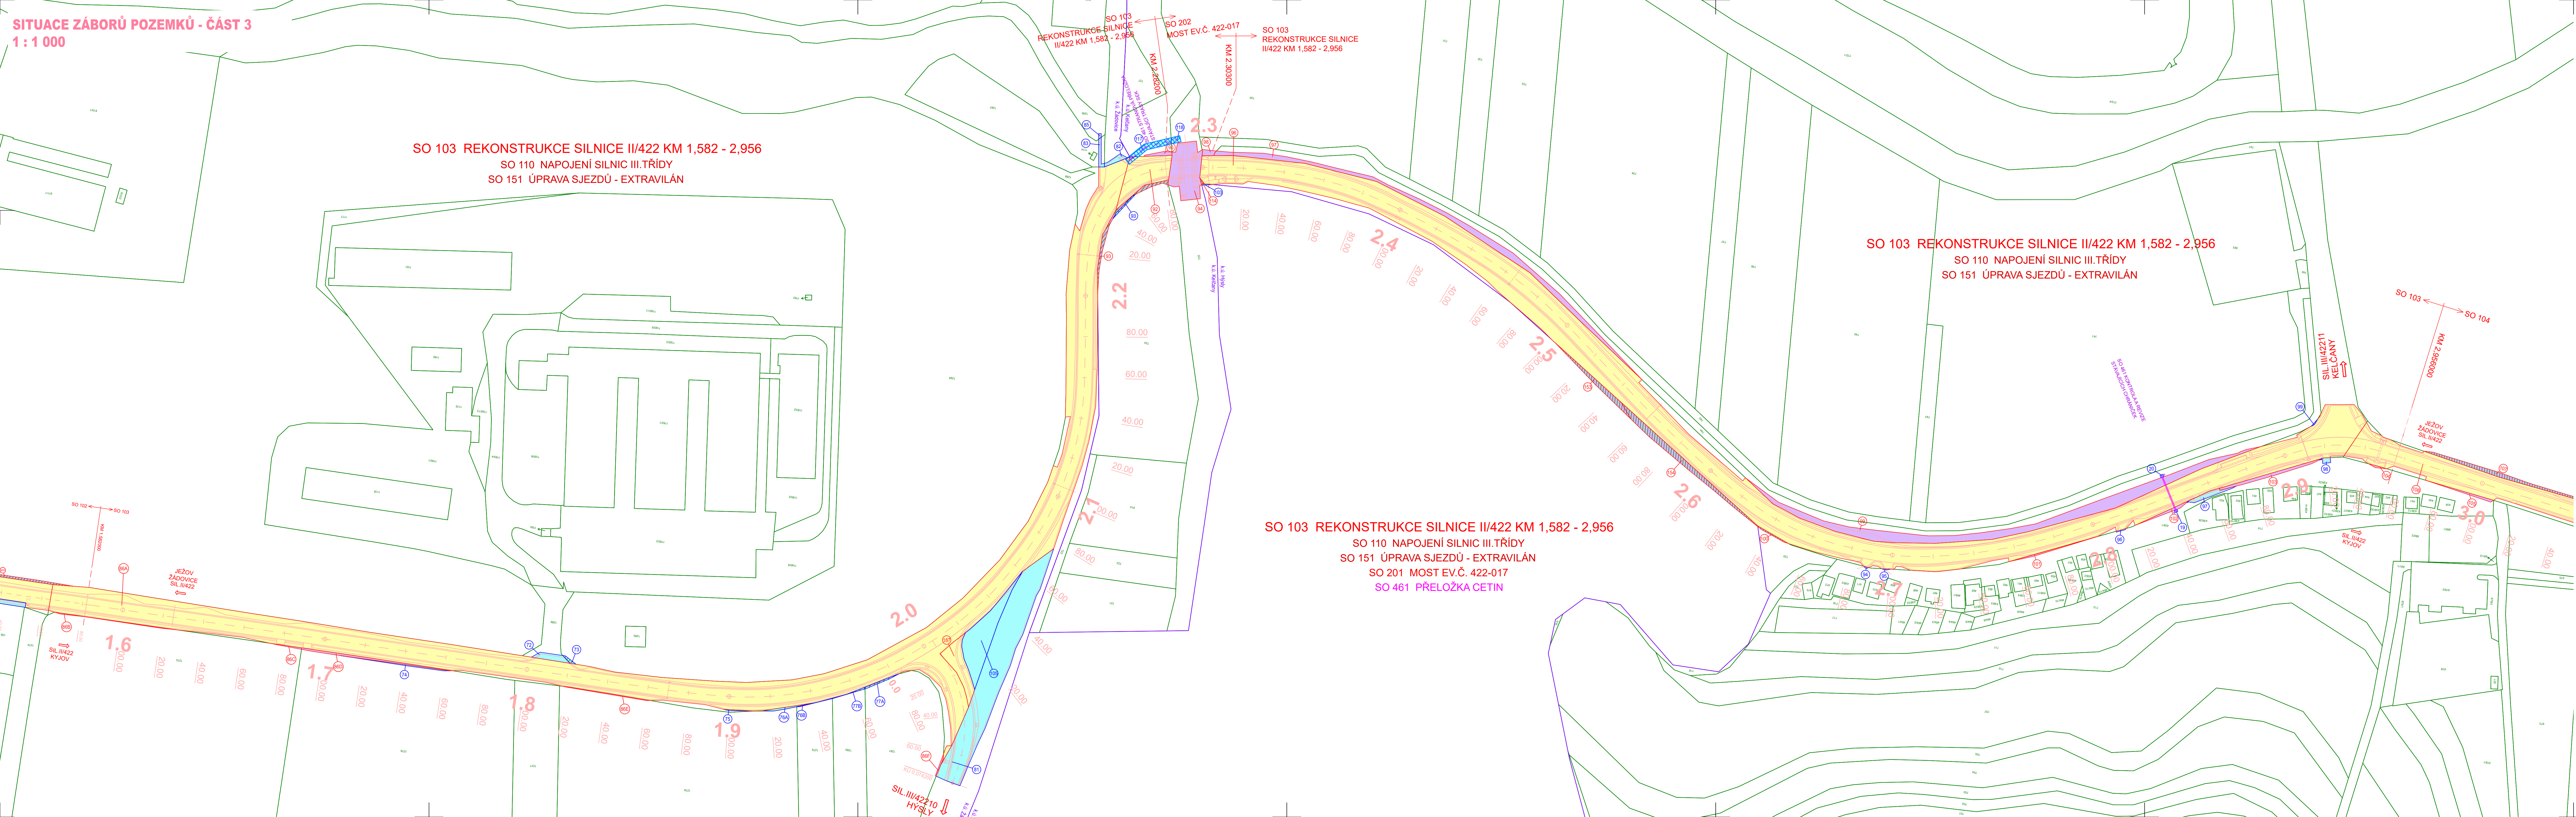

LEGENDA :

- TRVALÝ ZÁBOR S VÝKUPEM NABÝVATEL SUS JMK
- TRVALÝ ZÁBOR BEZ VÝKUPU SUS JMK
- DOČASNÝ ZÁBOR
- POZEMEK ZPF
- VĚCNÁ BŘEMENA
- HRANICE PARCEL PARCELNÍ ČÍSLO KN
- HRANICE KATASTRU
- HRANICE TRVALÉHO ZÁBORU
- HRANICE DOČASNÉHO ZÁBORU
- ČÍSLO TRVALÉHO ZÁBORU
- ČÍSLO DOČASNÉHO ZÁBORU

- NOVÁ VEDENÍ INŽENÝRSKÝCH SÍTÍ:
- PŘELOŽKA SĐELOVACÍCH KABELŮ
 - STÁVAJÍCÍ CHRÁNIČKA - REVIZE A KONTROLA
- SEZNAM OBJEKTŮ

- SO 103 REKONSTRUKCE SILNICE II/422 KM 1,582 - 2,956
SO 110 NAPOJENÍ SILNIC III.TŘÍDY
SO 151 ÚPRAVA SJEZDŮ - EXTRAVILÁN
SO 201 MOST EV.Č. 422-016
SO 461 PŘELOŽKA CETIN

DSP/ PDPS

OBJEDNATEL		Správa a údržba silnic Jihomoravského kraje, příspěvková organizace kraje, Žerotínovo nám.449/3, 602 00 Brno	
GENERÁLNÍ PROJEKTANT		Linio Plan, s.r.o. Sachorova 23, 616 00 Brno	
HLAVNÍ INŽENÝR PROJEKTU	ING. FRANTIŠEK KOKORSKÝ	ČÍSLO ZAKÁZKY	L-21-076-000
		ATELIER	S1
ZODPOVĚDNÝ PROJEKTANT	ING. FRANTIŠEK KOKORSKÝ	PROJEKTANT SO	
VYPRACOVAL	ING. JANA KUTINOVÁ		
KONTROLOVAL	ING. TOMÁŠ JAKL		
KRAJ	OKRES	MÚ/OU	
JIHOMORAVSKÝ	HODONÍN	ŽÁDOVICE, KELČANY	
AKCE	II/422 JEŽOV - KYJOV		
ČÁST	AKTUALIZACE ZE K.Ú. ŽÁDOVICE, KELČANY		
PŘÍLOHA	SITUACE ZE - ČÁST 3		
		DATUM	06/2021
		FORMÁT	11 A4
		MĚŘÍTKO	1:1000
		STUPEŇ	DSP/ PDPS
		ČÍSLO ZAKÁZKY	L-21-076-000
		ČÍS. SOUPRAVY	ČÍS. PŘÍLOHY
			3.3