


DOPRAVNÍ ZNAČENÍ
1 : 500 (SO 101, SO 102, SO 104, SO 108)

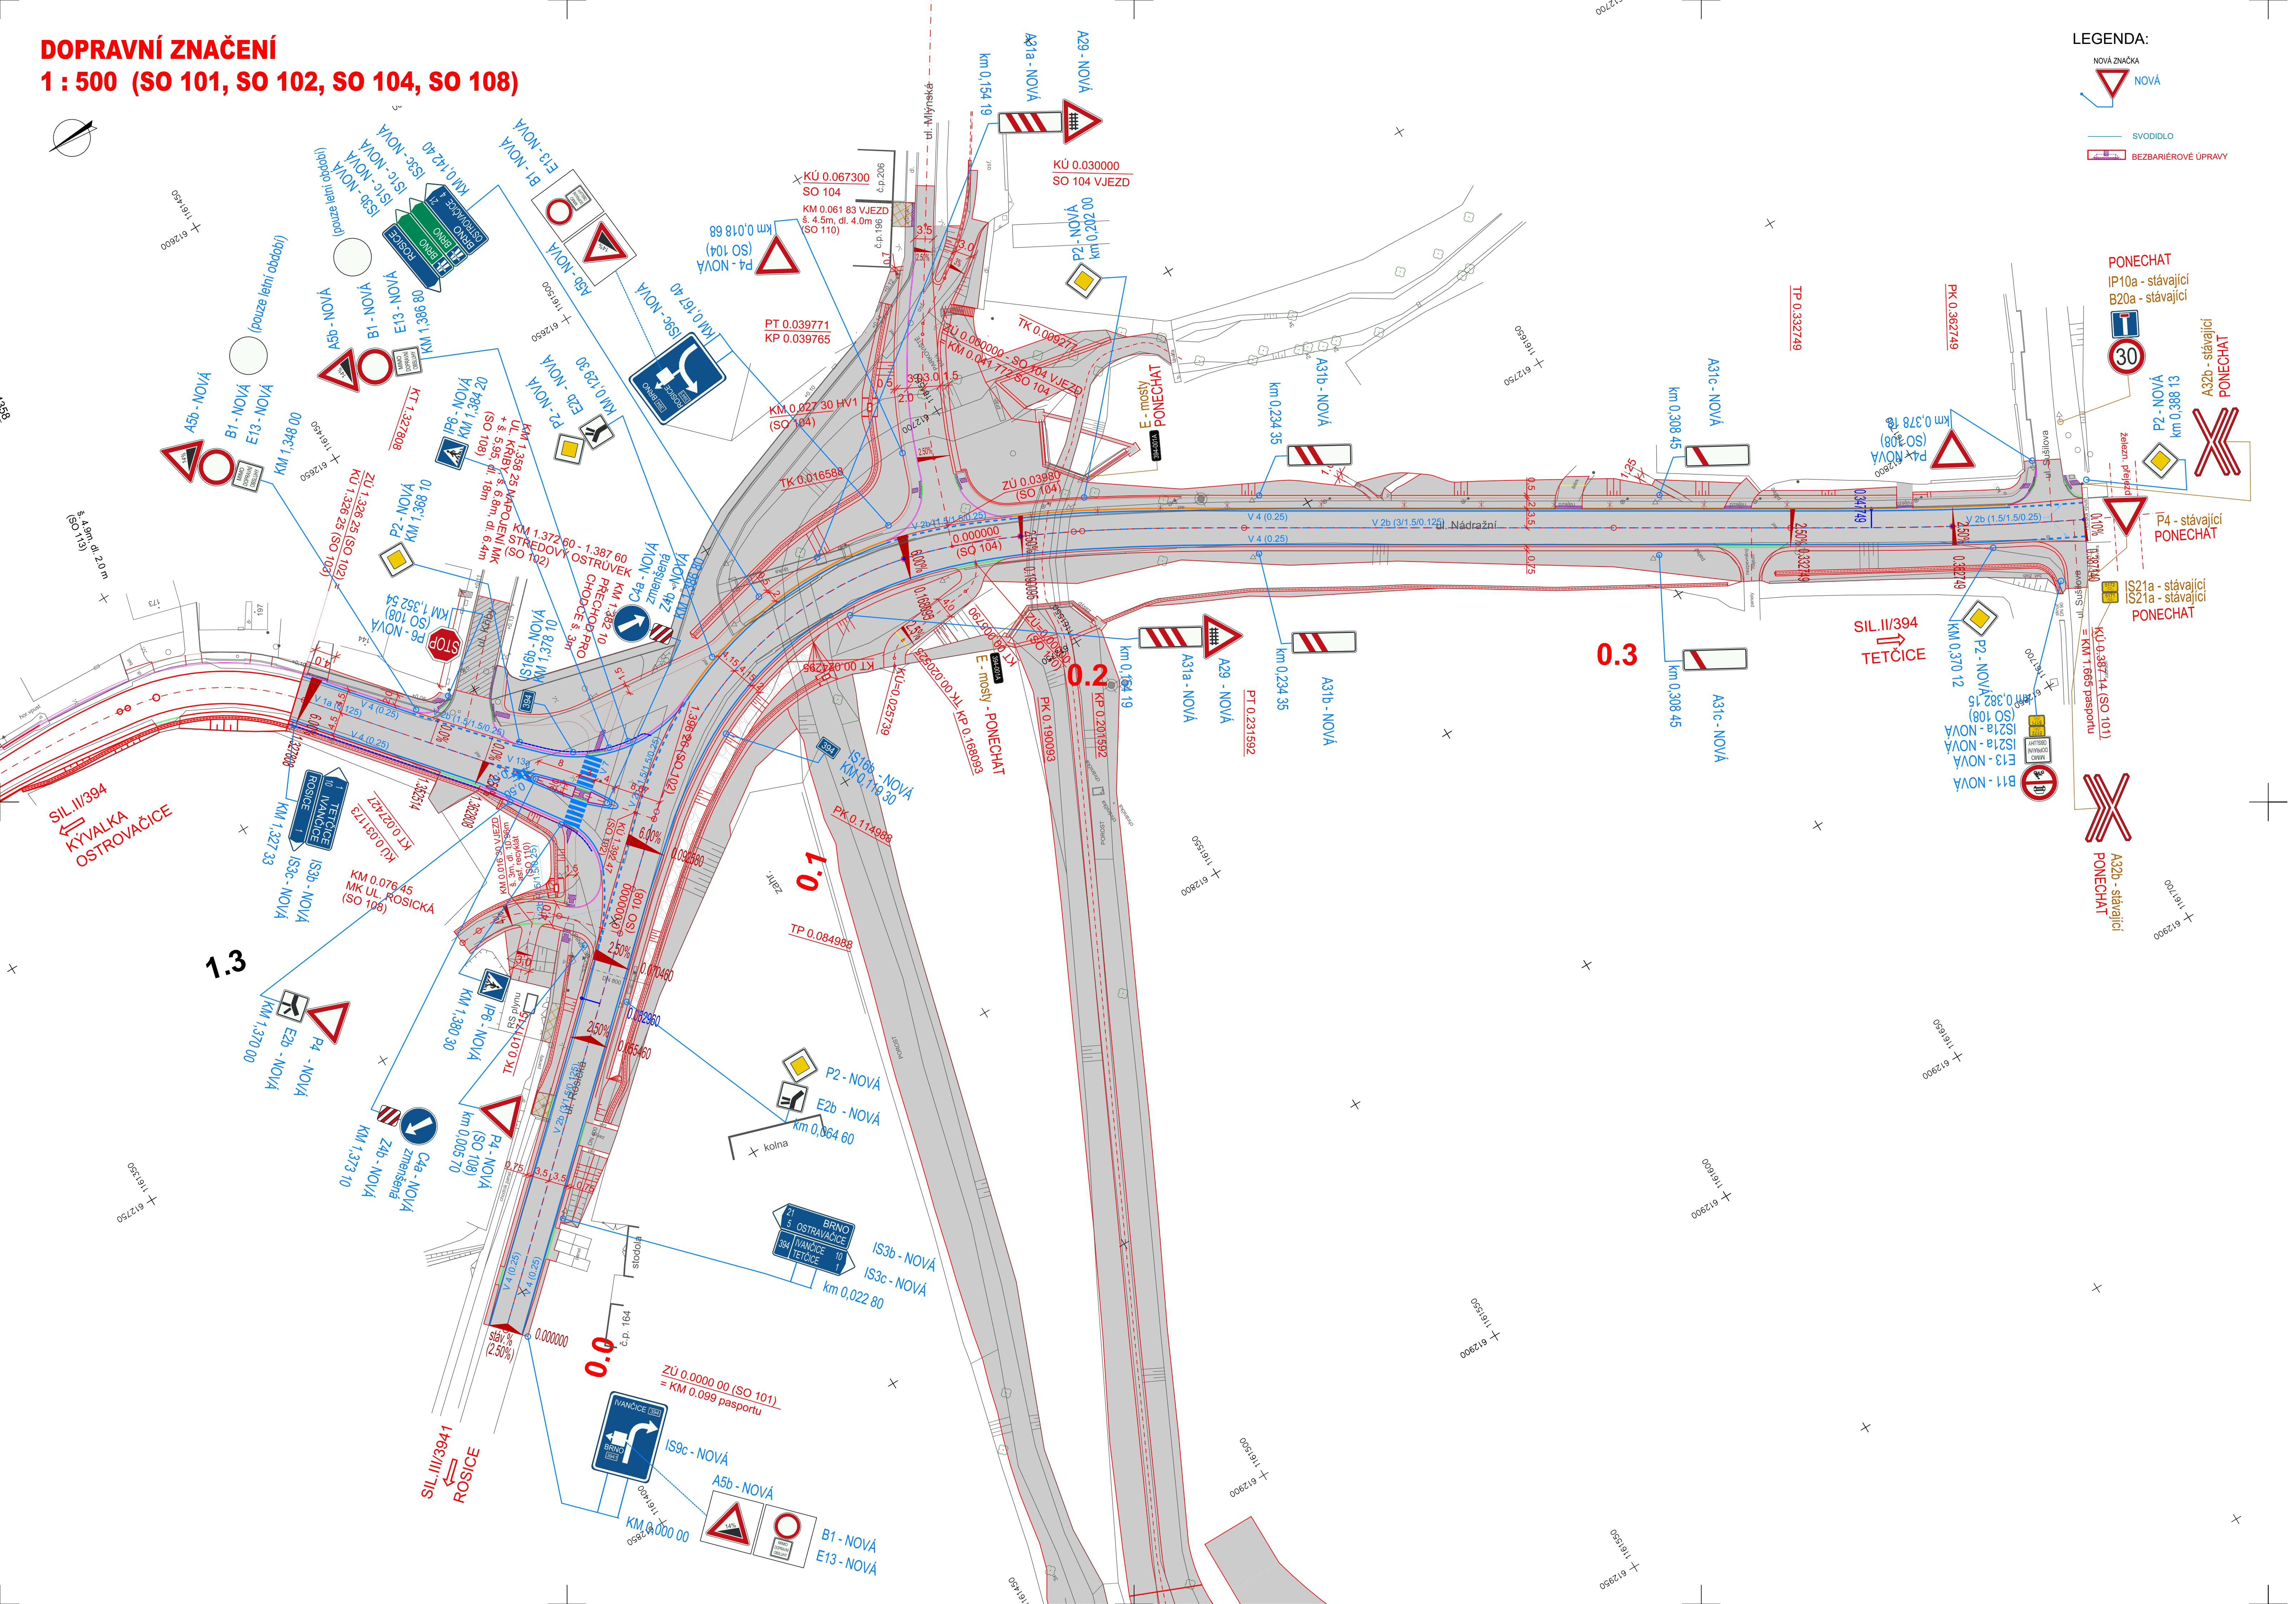

D PDPS

OBJEDNATEL		Správa a údržba silnic Jihomoravského kraje, příspěvková organizace kraje, Žerotínovo nám. 449/5, 602 00 Brno	
GENERALNÍ PROJEKTANT		Linio Plan, s.r.o. Sochorova 23, 616 00 Brno	
HLAVNÍ INŽENÝR PROJEKTU	ING. FRANTIŠEK KOKORSKÝ	ČÍSLO ZAKÁZKY	L-17-096-100
		ATELIER	S2
ZODPOVĚDNÝ PROJEKTANT	ING. FRANTIŠEK KOKORSKÝ	PROJEKTANT SO	Linio Plan, s.r.o.
VYPRACOVAL	ING. MARKÉTA STRÍŽOVÁ		
KONTROLOVAL	ING. TOMÁŠ JAKL		
KRAJ	JIHOMORAVSKÝ	MÚ/OÚ	TETČICE
AKCE	II/394 TETČICE PRŮTAH 1. STAVBA		
DATUM	9/2021		
FORMÁT	10 A4		
MĚŘITKO	1 : 500		
STUPEŇ	ZDS		
ČÁST	D1 STAVEBNÍ ČÁST		
PRÍLOHA	(SO 101 - REKONSTRUKCE SILNICE II/394) DOPRAVNÍ ZNAČENÍ		
ČÍSLO ZAKÁZKY	L-17-096-100	ČÍS. PŘÍLOHY	4.6