
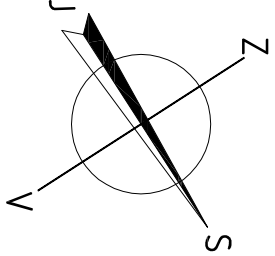


LEGENDA MÍSTNOSTÍ

OZNAČ.	ÚČEL MÍSTNOSTI	PLŮCHA m²
P101	GARŽ	15,30
P102	NABÁDOVNA	27,00
P103	TELEČVÍNA	221,4
P104	POSLOVNA	53,60
P105	ŠATNA TV	17,80
P106	KABINET TV	14,40
P107	BYT-POKOJ	36,10
P108	BYT-KUCHNĚ	32,00
P109	BYT-PŘEDSÍN, KOBARA	9,00
P110	BYT-KOUPELNA	7,00
P111	PRODEJNA BURETU	39,00
P112	BURET	34,00
P113	WC CHARCI	8,78
P114	WC CHARCI - PŘEDSÍN	5,33
P115	SCHODISTĚ	44,00
P116	CHOZBA	168,00
P117	WC DÍVKY	4,94
P118	WC DÍVKY - PŘEDSÍN	8,79
P119	DILNA	50,80
P120	DILNA	20,40
P121	DILNA	43,00
P122	SKLAD	20,00
P123	SKLEP	15,90
P124	SKLAD	17,00
P125	SKLEP	11,50
P126	KANCELARŠ ŠKOLNÍKA	21,60
P127	KOTELNA	39,00
P128	VÝŠETŘOVNA	13,20
P129	WC DÍVKY - PŘEDSÍN	11,17
P130	WC DÍVKY	22,64
P131	HYGIENICKÁ KABINA	3,16
P132	WC PERSONÁL - ŽENY - PŘEDSÍN	6,71
P133	WC PERSONÁL - ŽENY	1,72
P134	WC ŠATNA	1,41
P135	WC ŠATNA - PŘEDSÍN	2,99
P136	CHOZBA	4,27
P137	PŘEDSÍN	2,32
P138	ŠATNA	20,25
P139	UMÝVÁRNA	8,47
P140	WC ŠATNA	1,87
P141	WC ŠATNA - PŘEDSÍN	1,87
P142	ŠATNA	18,22
P143	UMÝVÁRNA	4,27
P144	CHOZBA, SCHODISTĚ	26,00
P145	WC	12,00
P146	DILNA	36,10
P147	DILNA	37,00
P148	DILNA	139,00
P149	SKLAD ÚČEBNIC	32,50

LEGENDA HYGIENICKÉHO ZÁZEMÍ

OZNAČ.	NÁZEV	KAPACITA (OS)
	WC CLARCI	80
	WC DÍVKY	180

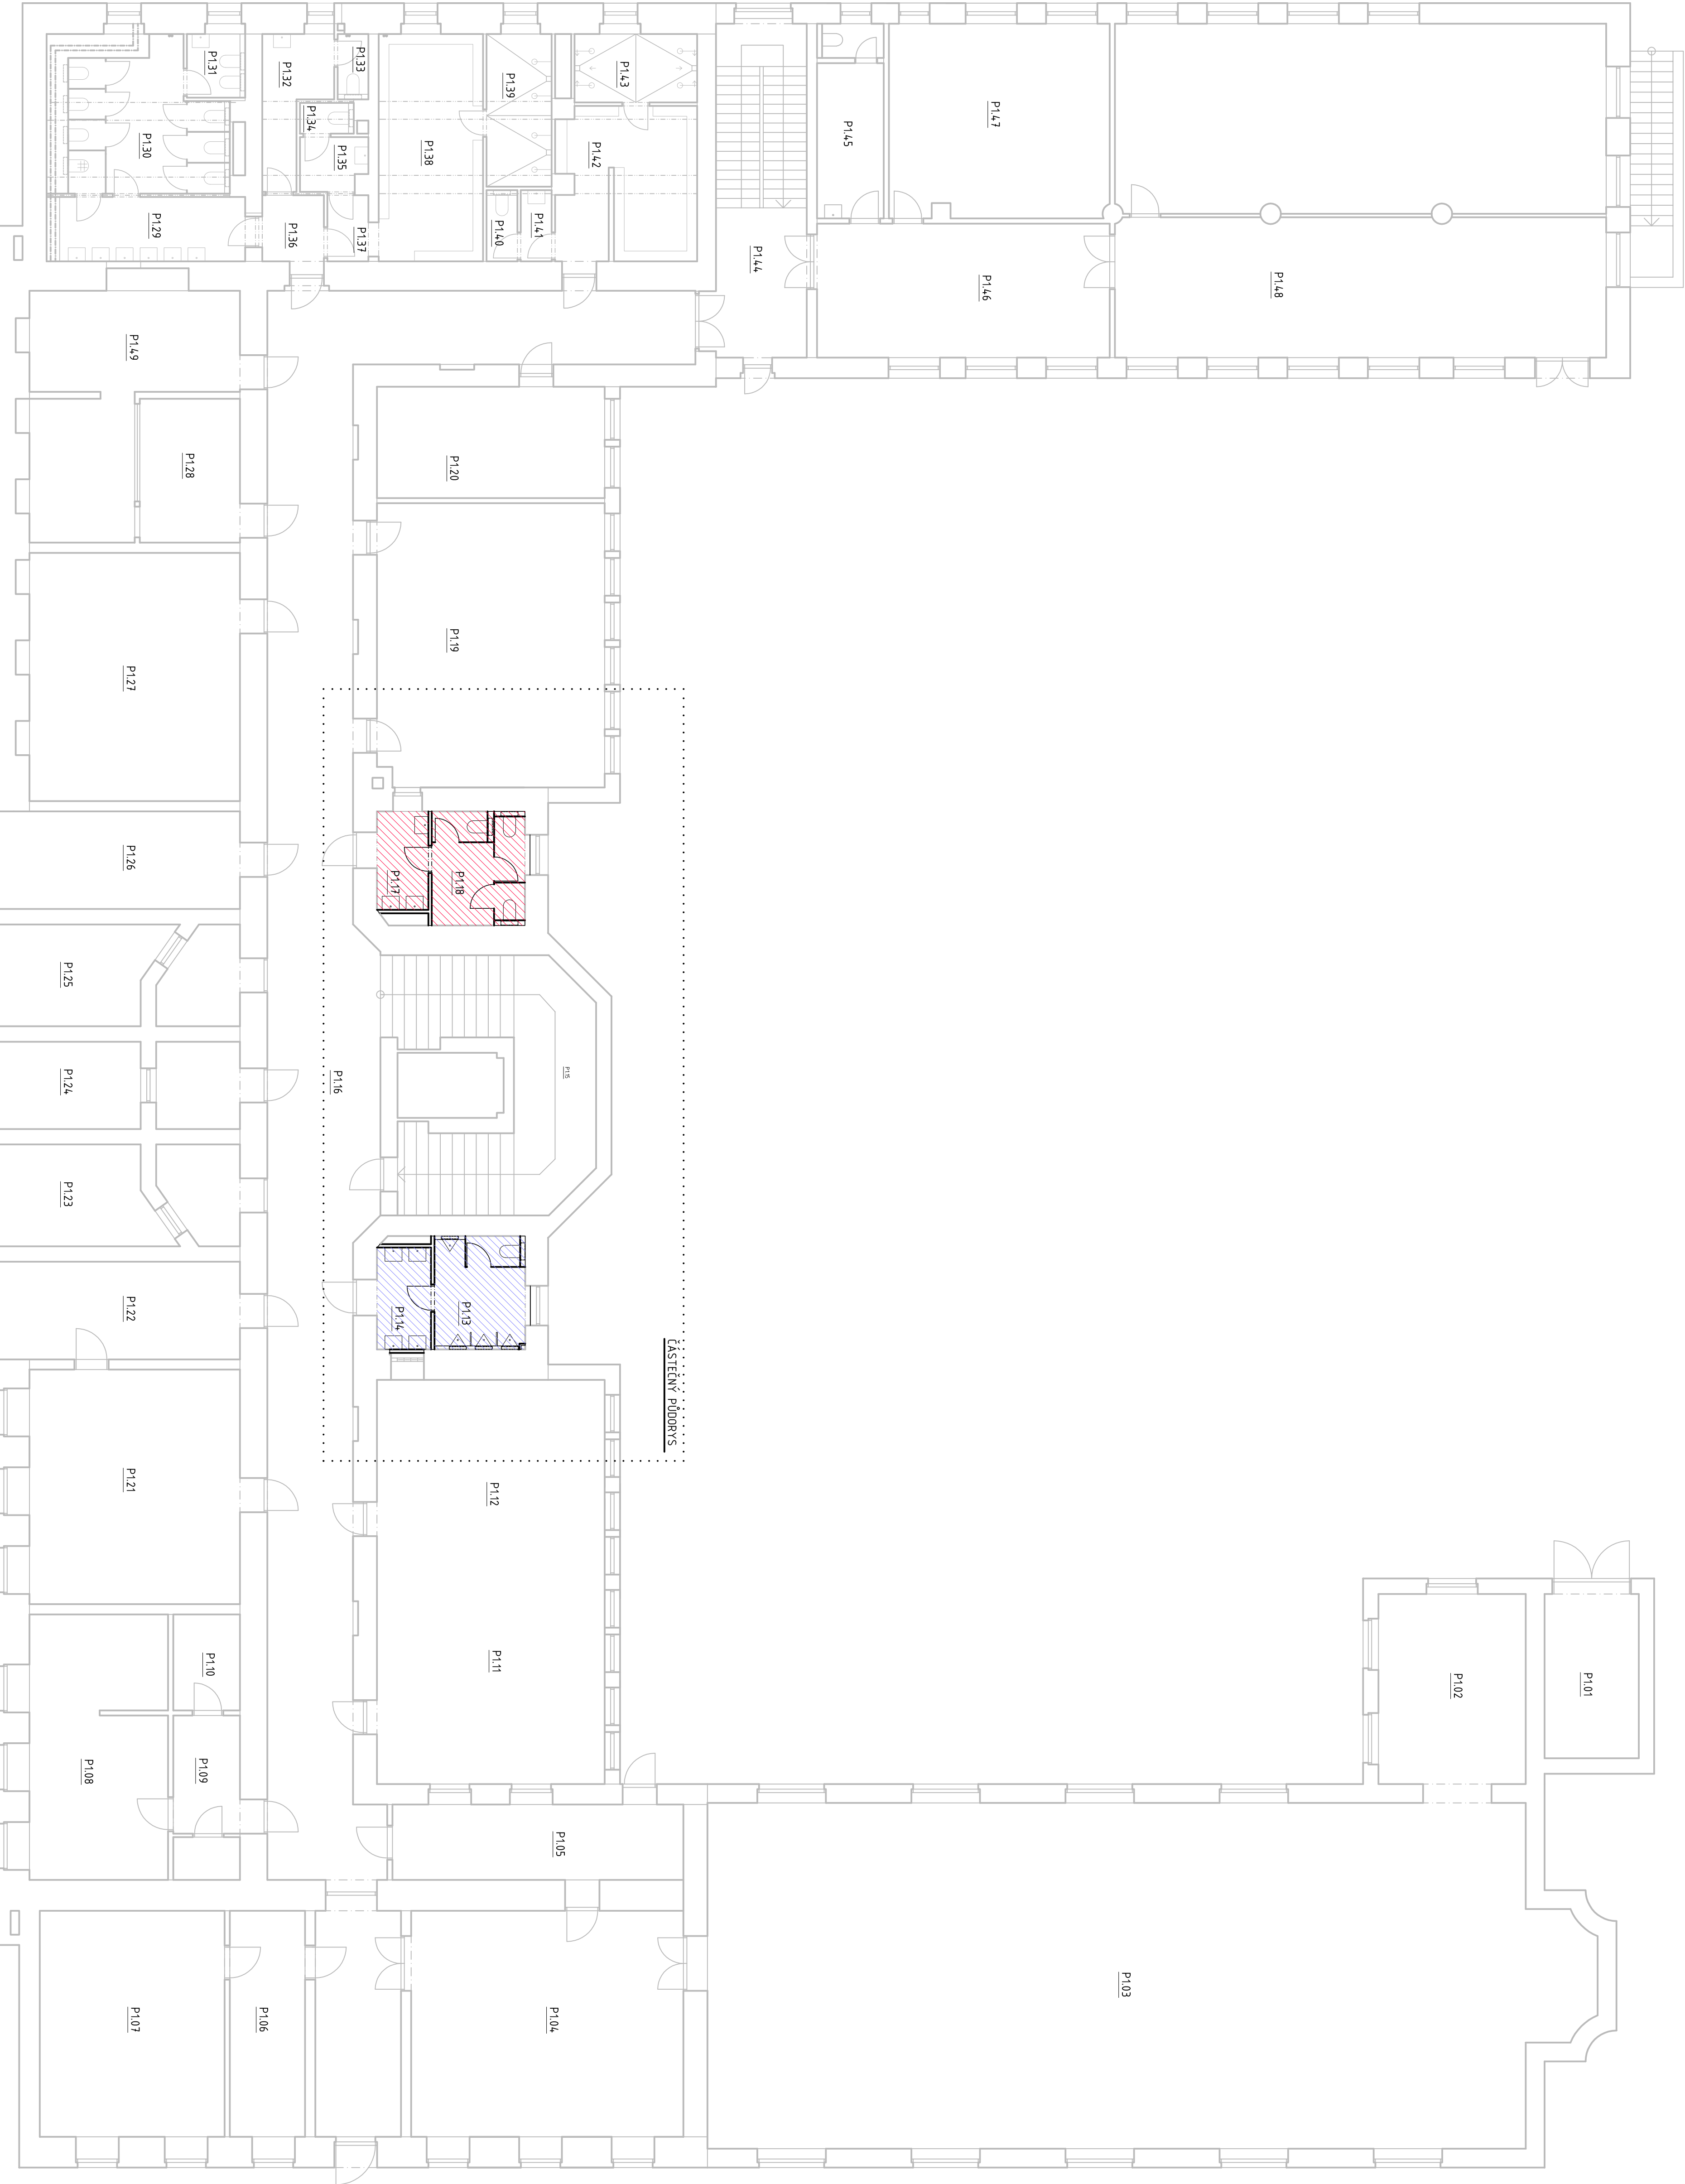

ZODPOVĚDNÝ PROJEKTANT		VYPRACOVAL	KONTROLOVAL	PARÉ Ě.
Ing. Jiří ŠVOBODA		Ing. arch. M. ŠIKULA	Ing. Jiří ŠVOBODA	
STAVEBNÍK		VOŠZ BRNO KOUNICOVA 16, BRNO		
PROJEKT		STUPĚN	PROJEKT	PROJEKT
