


SITUACE
1:1000

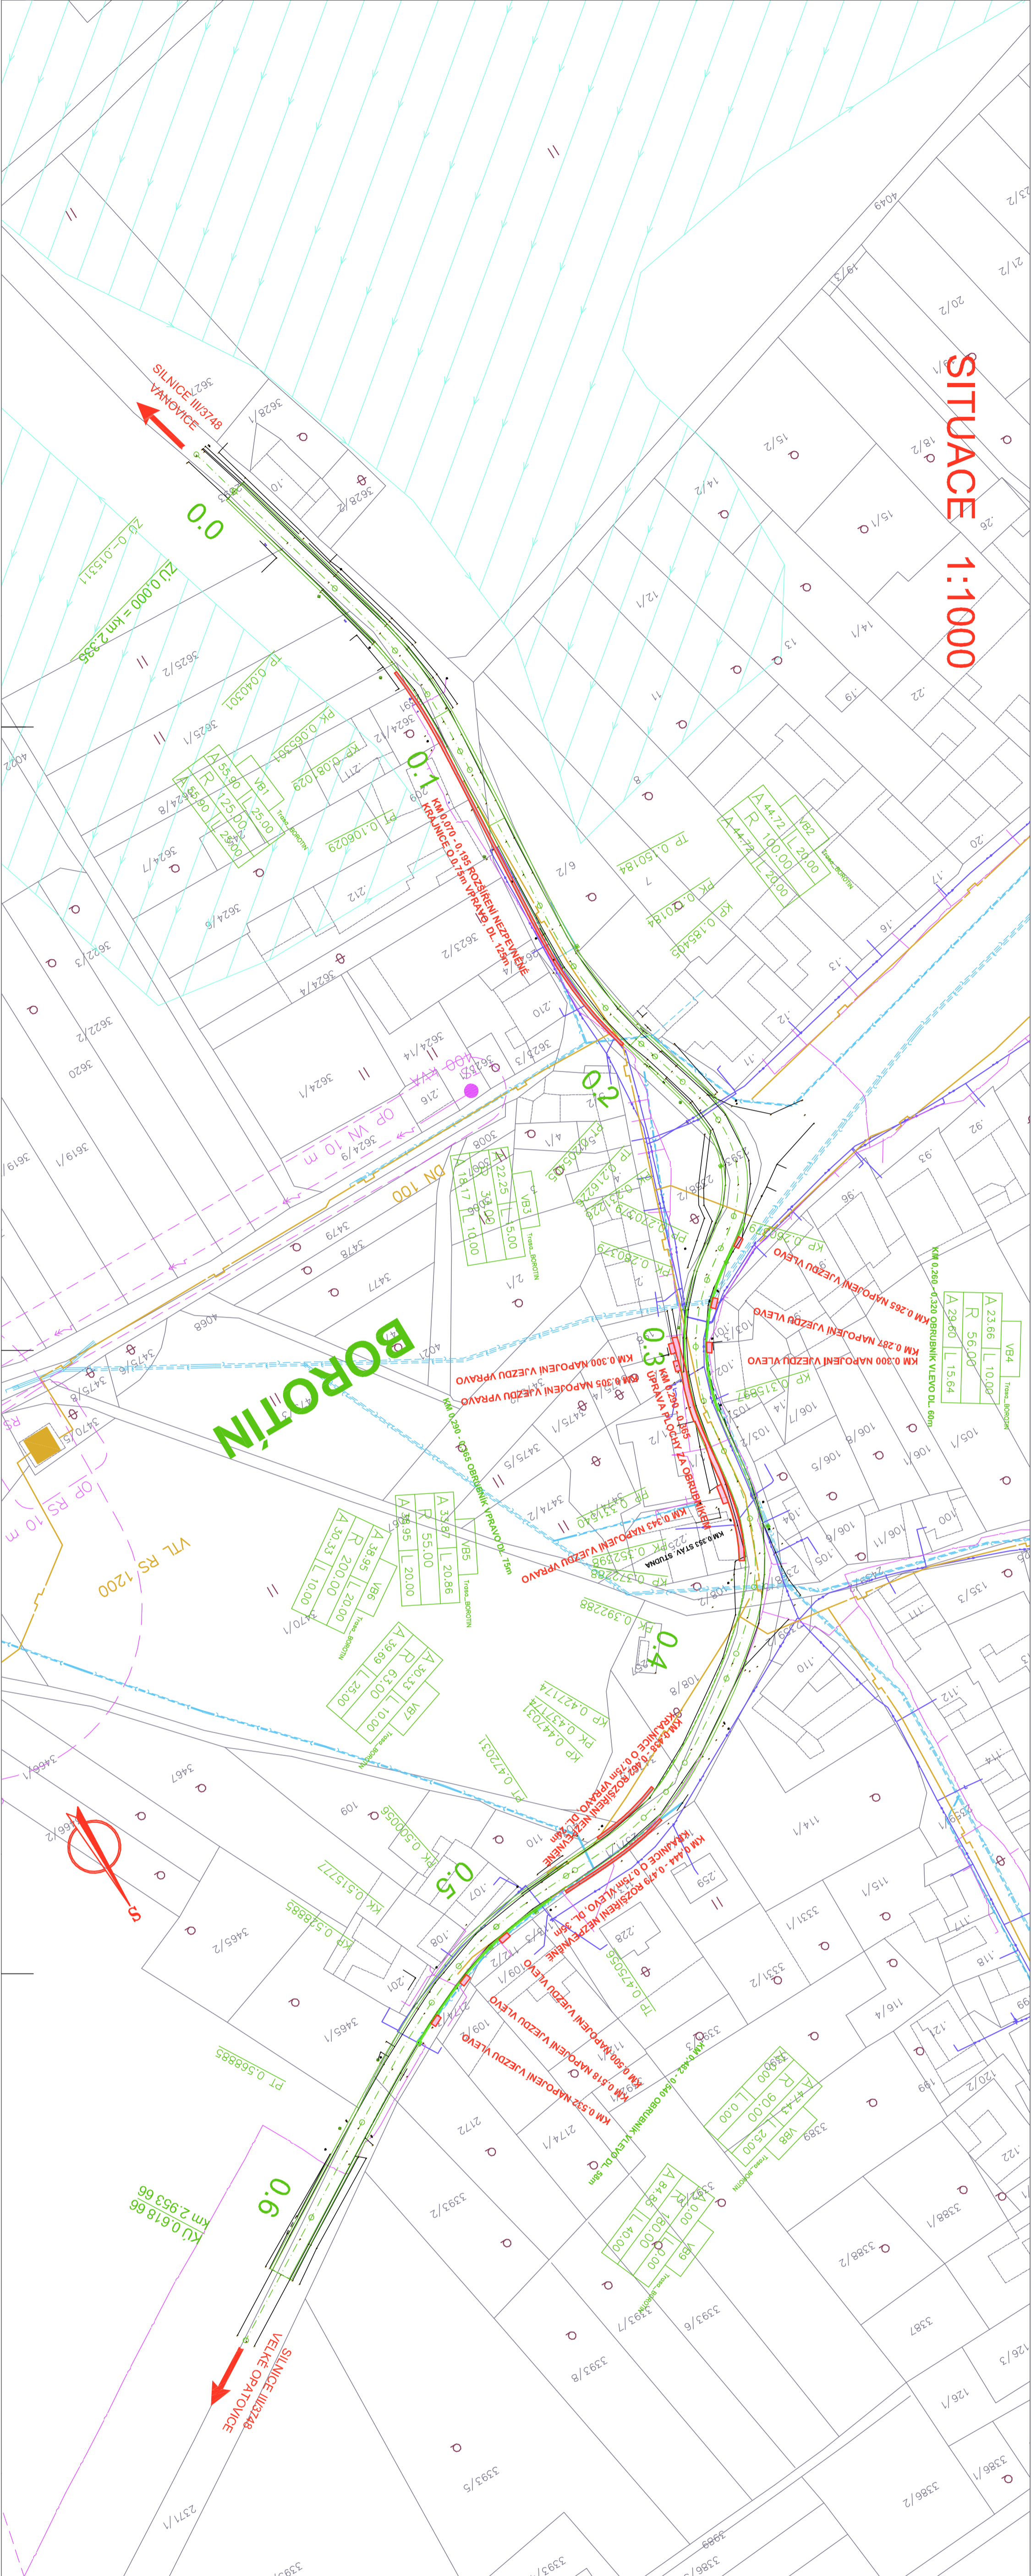

LEGENDA:

- ÚPRAVA PLOCHY ZA OBRUBNÍKEM, NÁPOJENÍ VJEZDŮ
- ROZŠÍŘENÍ NEZPEVNĚNÉ KRAJNICE O 0,75m
- SO 101.2 INVESTOR OBEC BOROTIN
- SO 101.1 INVESTOR SÚS JMK
- SÍLOVÉ VEDENÍ STAVAJÍCÍ
- SPELOVACÍ VEDENÍ STAVAJÍCÍ
- KANALIZACE STAVAJÍCÍ
- VODOVOD STAVAJÍCÍ
- PLYN NTL,STVL STAVAJÍCÍ
- MELDIRACE

C 101.2
DSP

SOUŘADNICOVÝ SYSTÉM: S-UTSK
VÝŠKOVÝ SYSTÉM: B-P.V.

VYPRACOVAN	DATUM	ÚČEL	MĚŘÍTKO
ING. HALUZIKOVÁ	PROSINEC 2011	DSP	1:1000
NÁZEV VÝKRESU	SITUACE 1 : 1000	ČÍSLO VÝKRESU	
101.2 - III/3748 BOROTIN PRO OBEC BOROTIN			

