


NÁVRH VEGETAČNÍCH ÚPRAV - OSAZOVACÍ PLÁN, CIBULOVINY  
Okružní křižovatka – U Tří kohoutů  
M 1:250

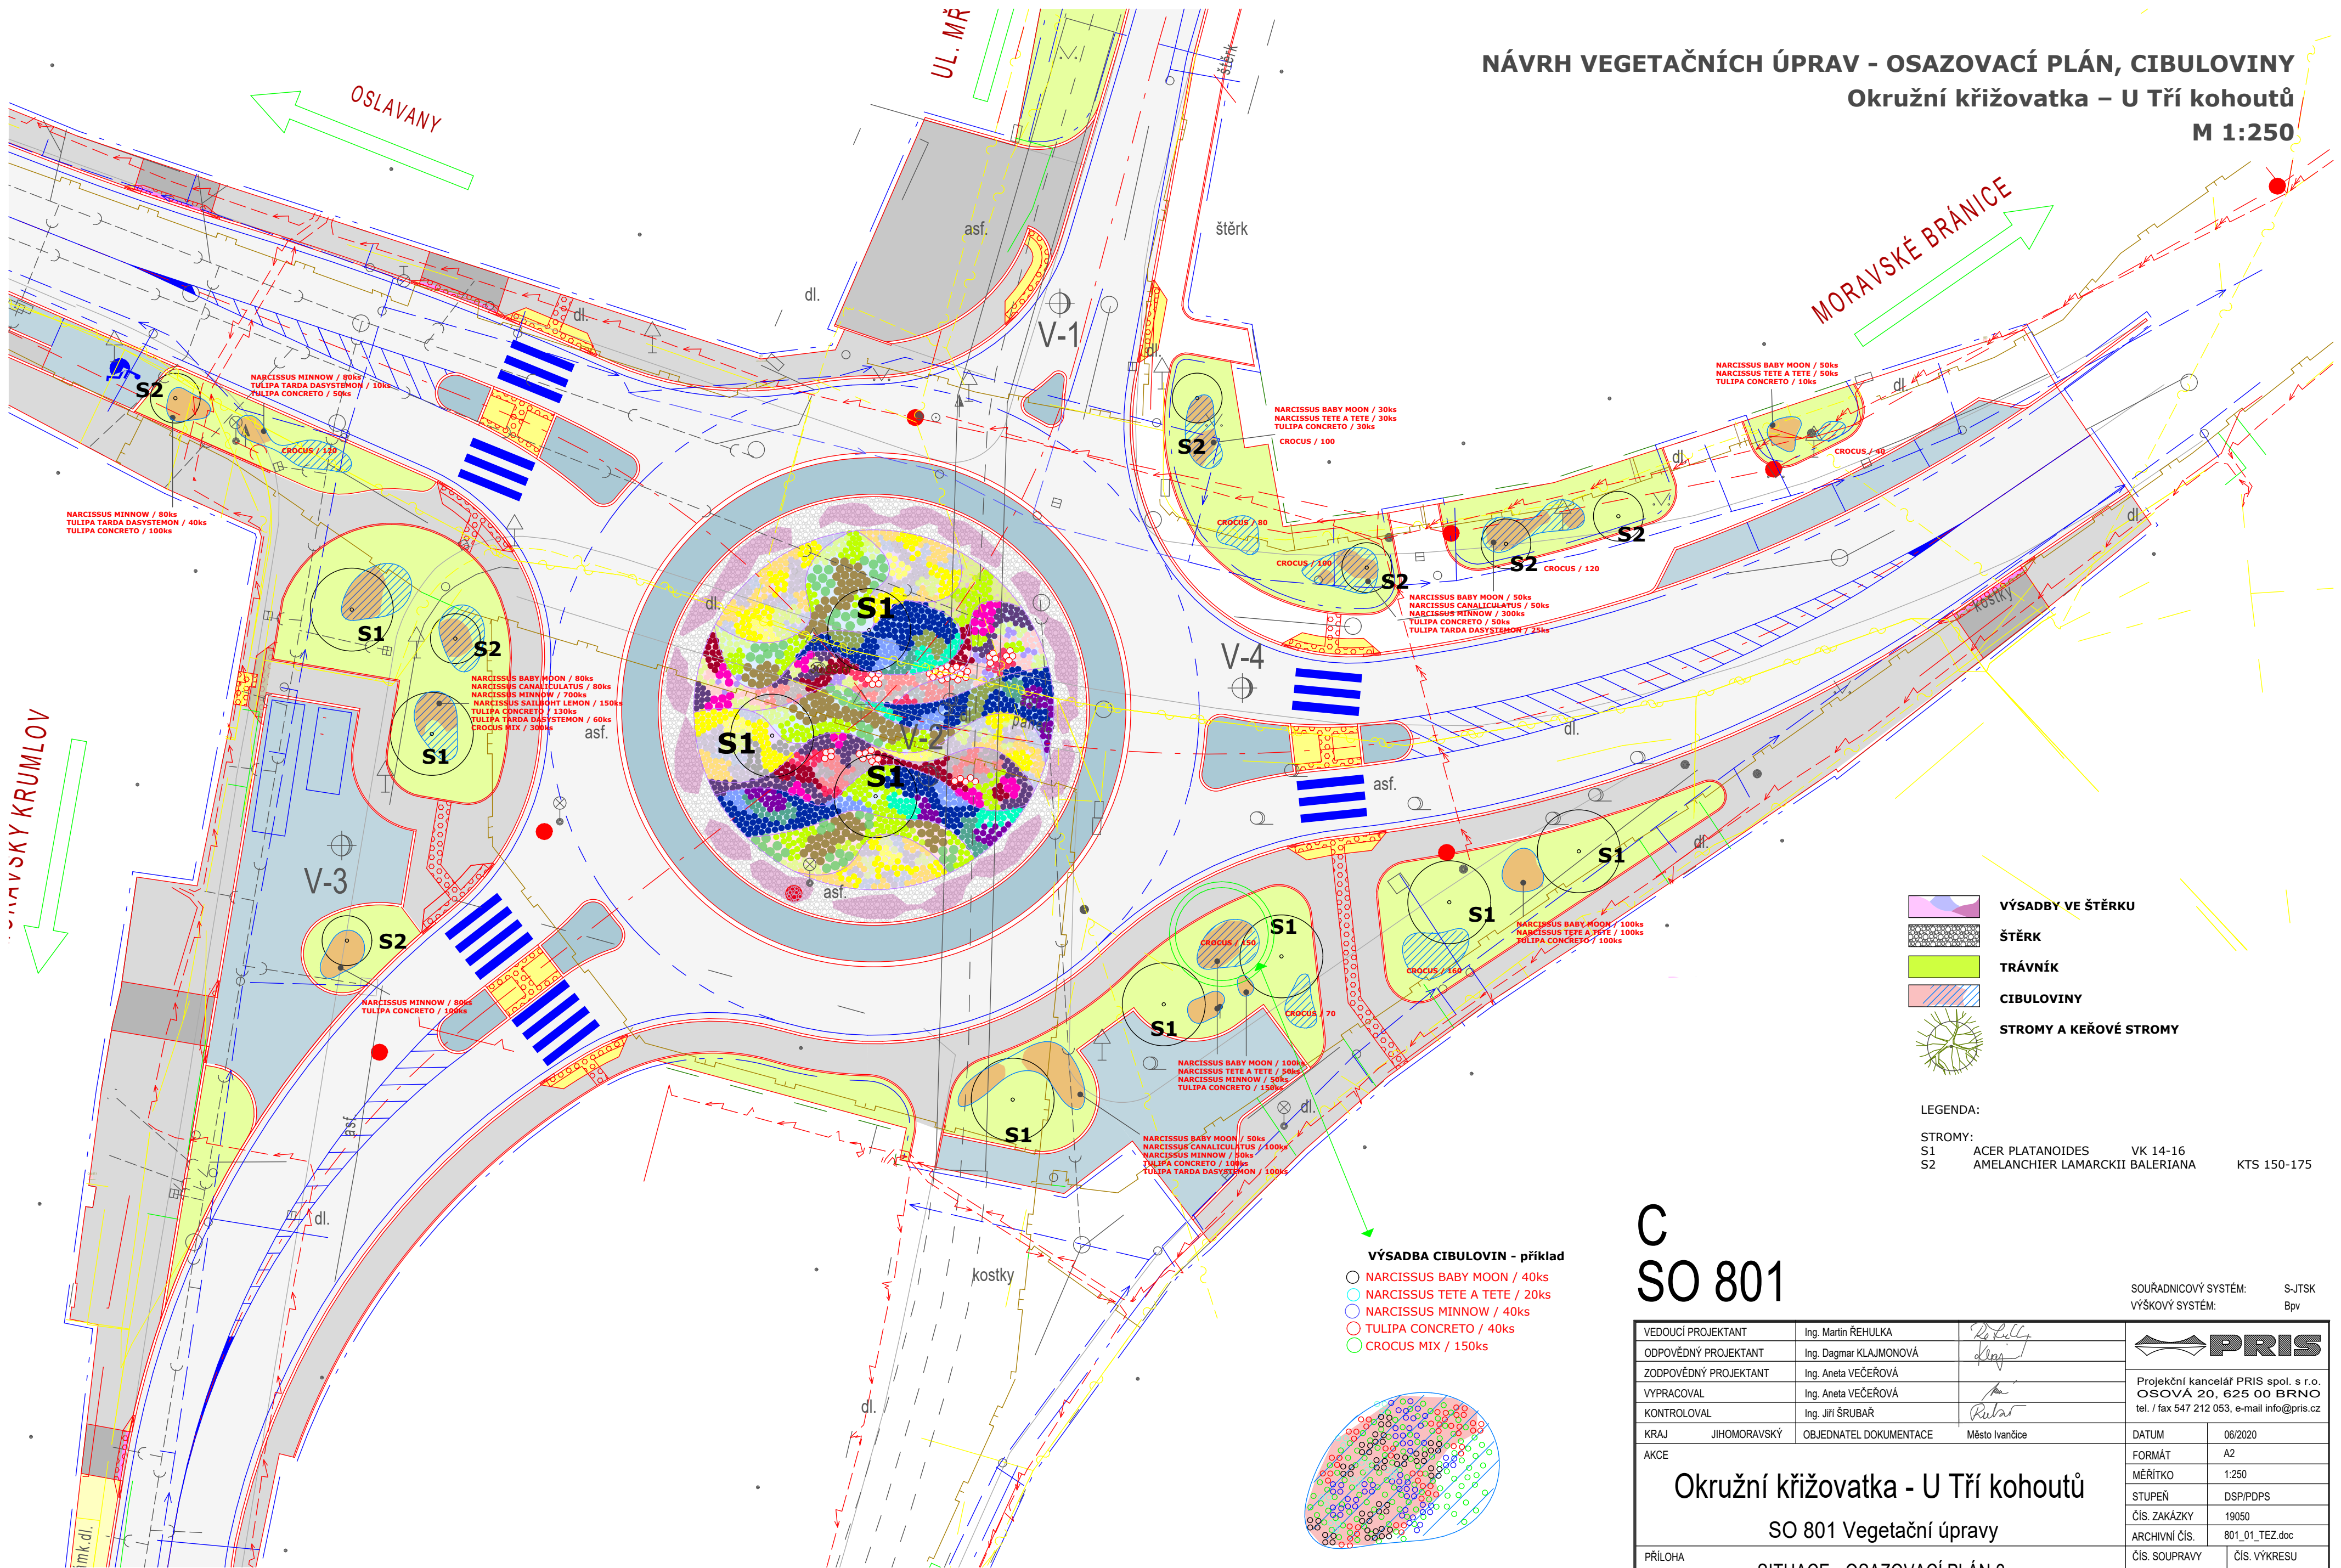

- VÝSADBY VE ŠTĚRKU**
- ŠTĚRK**
- TRÁVNÍK**
- CIBULOVINY**
- STROMY A KEŘOVÉ STROMY**

LEGENDA:


STROMY:

S1	ACER PLATANOIDES	VK 14-16
S2	AMELANCHIER LAMARCKII	BALERIANA

KTS 150-175

VÝSADBA CIBULOVIN - příklad

- NARCISSUS BABY MOON / 40ks
- NARCISSUS TETE A TETE / 20ks
- NARCISSUS MINNOW / 40ks
- TULIPA CONCRETO / 40ks
- CROCUS MIX / 150ks

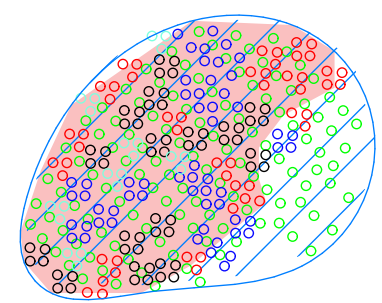

C  
SO 801

SOUŘADNICOVÝ SYSTÉM: S-JTSK  
VÝŠKOVÝ SYSTÉM: Bpv

VEDOUČÍ PROJEKTANT	Ing. Martin ŘEHULKA		 <b>PRIS</b> Projekční kancelář PRIS spol. s r.o. <b>OSOVÁ 20, 625 00 BRNO</b> tel. / fax 547 212 053, e-mail info@pris.cz		
ODPOVĚDNÝ PROJEKTANT	Ing. Dagmar KLAJMONOVÁ				
ZODPOVĚDNÝ PROJEKTANT	Ing. Aneta VEČEŘOVÁ				
VYPRACOVAL	Ing. Aneta VEČEŘOVÁ				
KONTROLOVAL	Ing. Jiří ŠRUBAŘ				
KRAJ	JIHOMORAVSKÝ	OBJEDNATEL DOKUMENTACE	Město Ivančice	DATUM	06/2020
AKCE				FORMÁT	A2
<div>Okružní křižovatka - U Tří kohoutů</div> <div>SO 801 Vegetační úpravy</div>				MĚŘÍTKO	1:250
				STUPEŇ	DSP/PPDS
				ČÍS. ZAKÁZKY	19050
				ARCHIVNÍ ČÍS.	801_01_TEZ.doc
				ČÍS. SOUPRAVY	ČÍS. VÝKRESU
PŘÍLOHA	SITUACE - OSAZOVACÍ PLÁN 2				