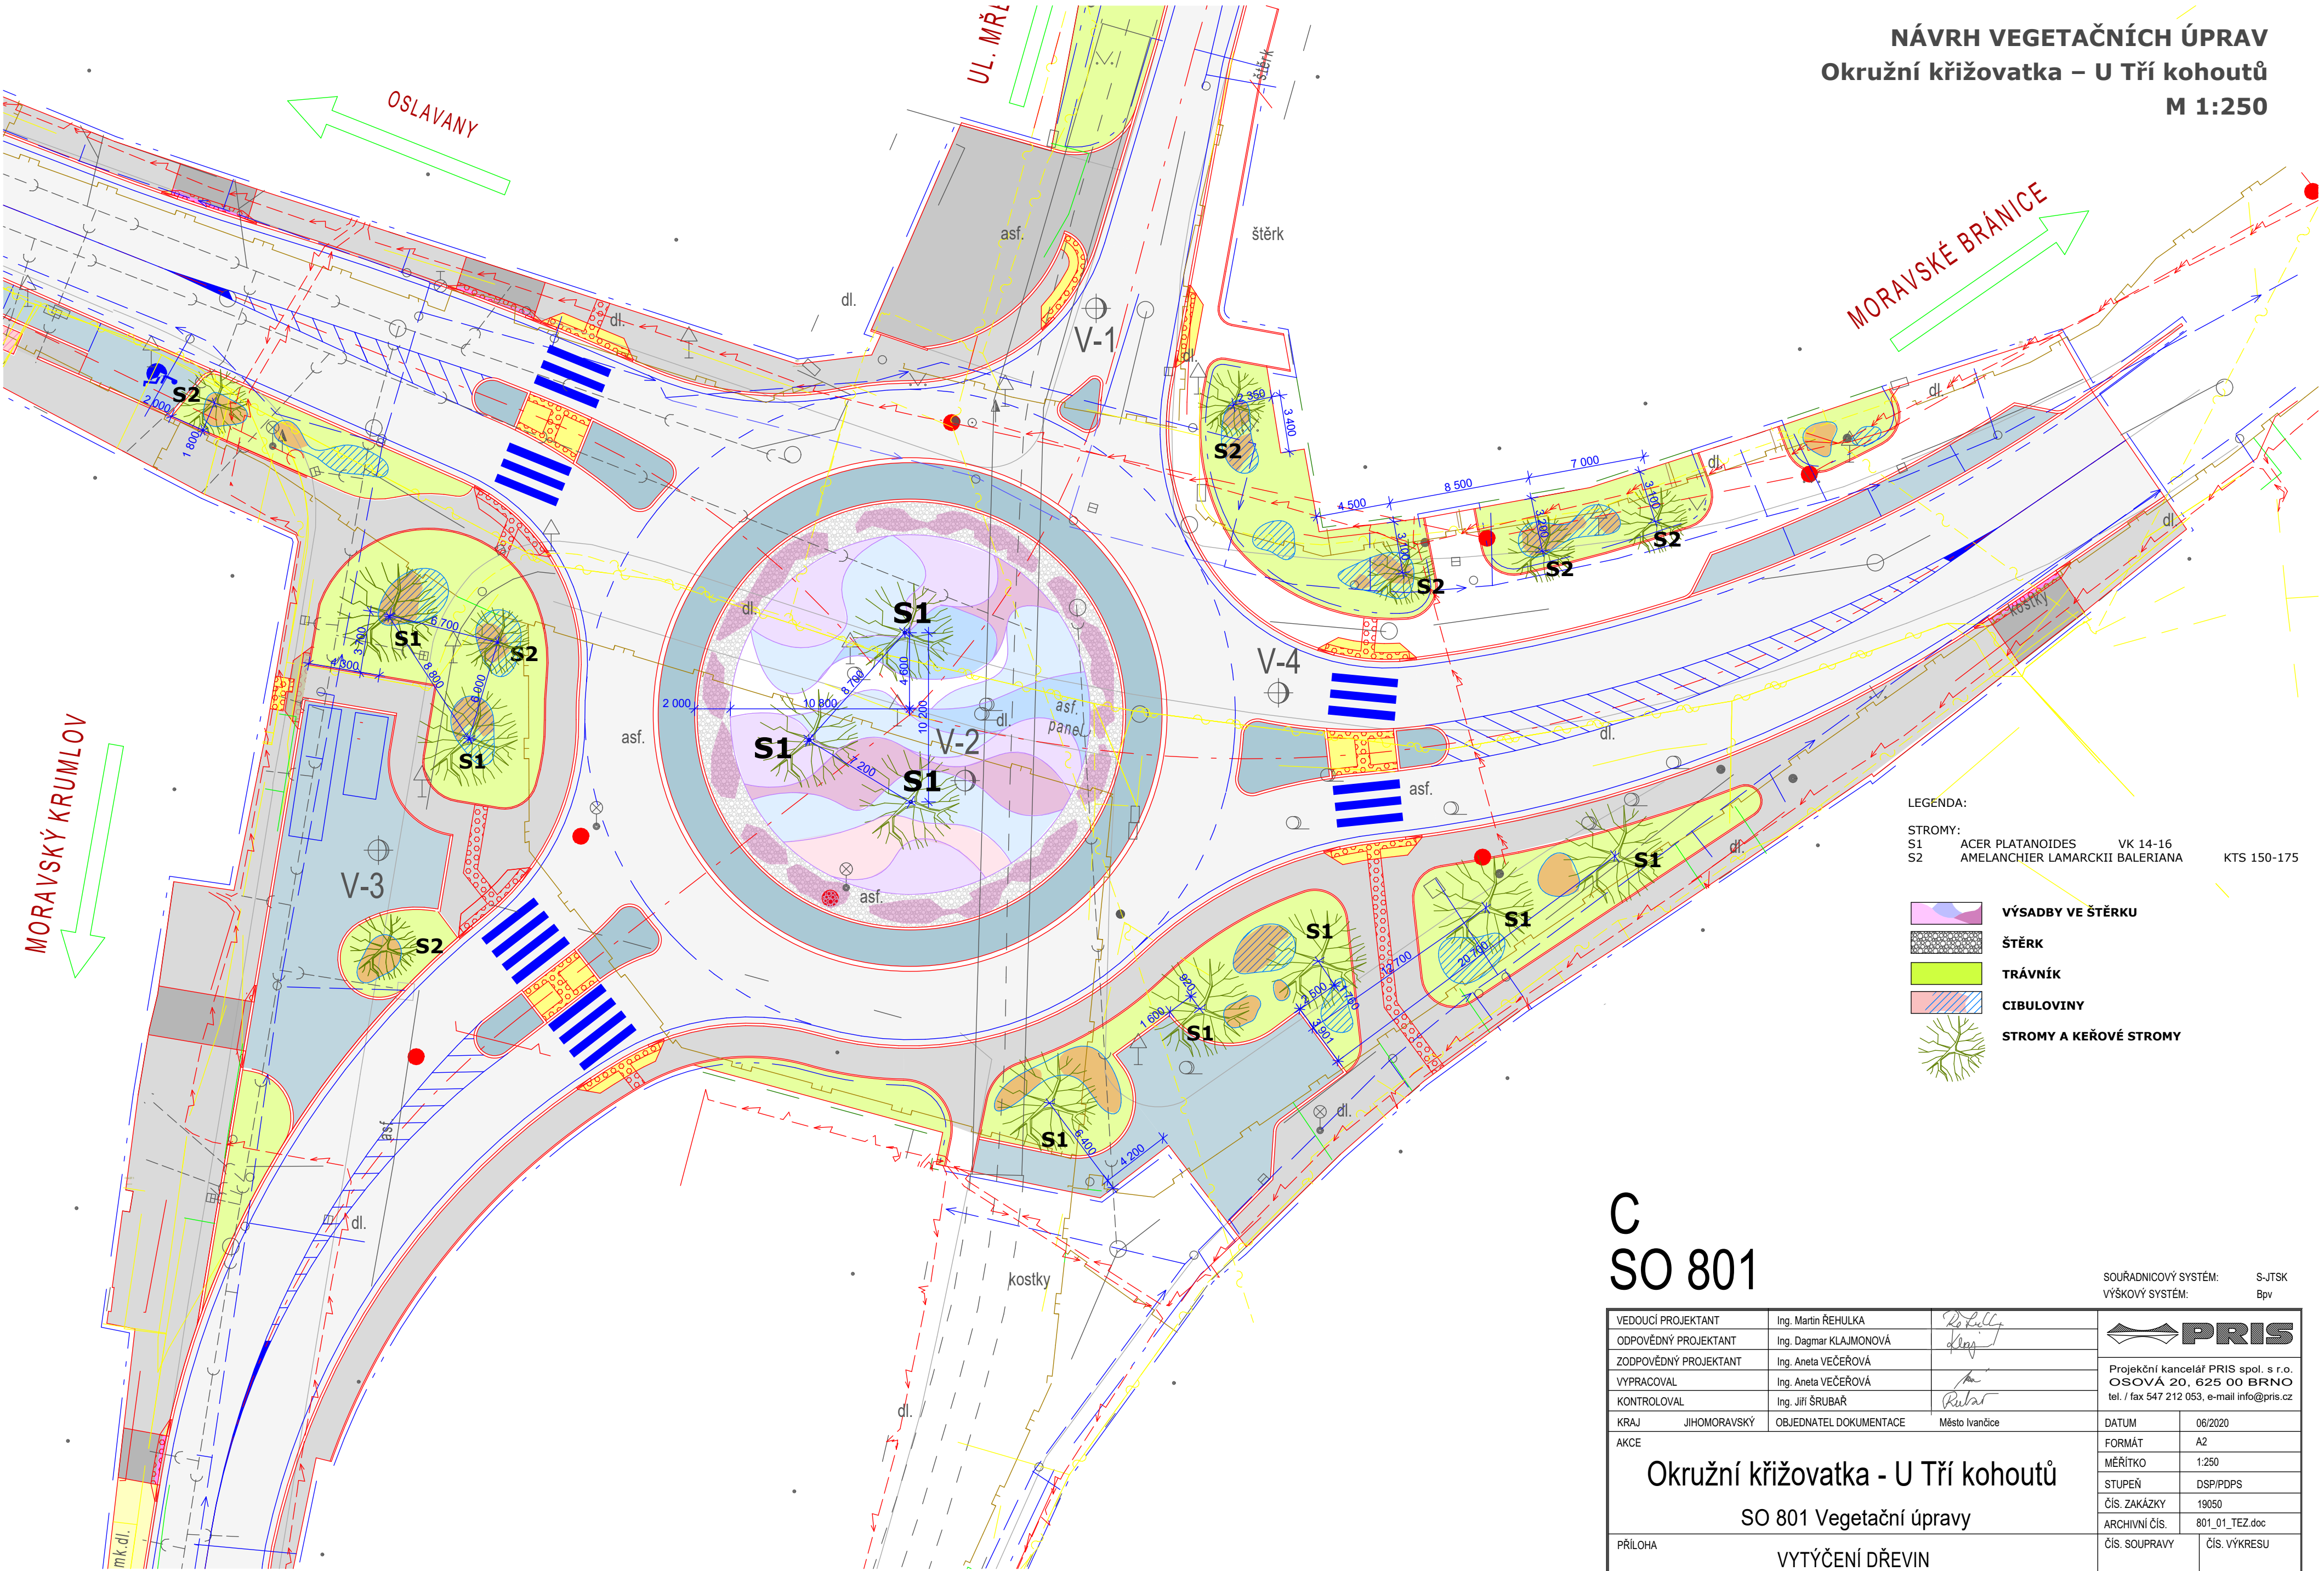


NÁVRH VEGETAČNÍCH ÚPRAV
Okružní křižovatka – U Tří kohoutů
M 1:250

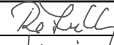


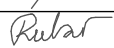
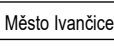


LEGENDA:
STROMY:
S1 ACER PLATANOIDES VK 14-16
S2 AMELANCHIER LAMARCKII BALERIANA KTS 150-175

- VÝSADBY VE ŠTĚRKU
ŠTĚRK
TRÁVNÍK
CIBULOVINY
STROMY A KEŘOVÉ STROMY

C
SO 801

SOUŘADNICOVÝ SYSTÉM: S-JTSK
VÝŠKOVÝ SYSTÉM: Bpv

VEDOUČÍ PROJEKTANT		Ing. Martin ŘEHULKA		 Projektční kancelář PRIS spol. s r.o. OSOVA 20, 625 00 BRNO tel. / fax 547 212 053, e-mail info@pris.cz			
ODPOVĚDNÝ PROJEKTANT		Ing. Dagmar KLAJMONOVÁ					
ZODPOVĚDNÝ PROJEKTANT		Ing. Aneta VEČEŘOVÁ					
VYPRACOVAL		Ing. Aneta VEČEŘOVÁ					
KONTROLOVAL		Ing. Jiří ŠRUBAŘ					
KRAJ	JIHOMORAVSKÝ	OBJEDNATEL DOKUMENTACE	Město Ivančice	DATUM	06/2020		
AKCE				FORMÁT	A2		
<div>Okružní křižovatka - U Tří kohoutů</div> <div>SO 801 Vegetační úpravy</div>						MĚŘÍTKO	1:250
						STUPEŇ	DSP/PDPS
						ČÍS. ZAKÁZKY	19050
						ARCHIVNÍ ČÍS.	801_01_TEZ.doc
						ČÍS. SOUPRAVY	ČÍS. VÝKRESU
PŘÍLOHA		VYTÝČENÍ DŘEVIN					